


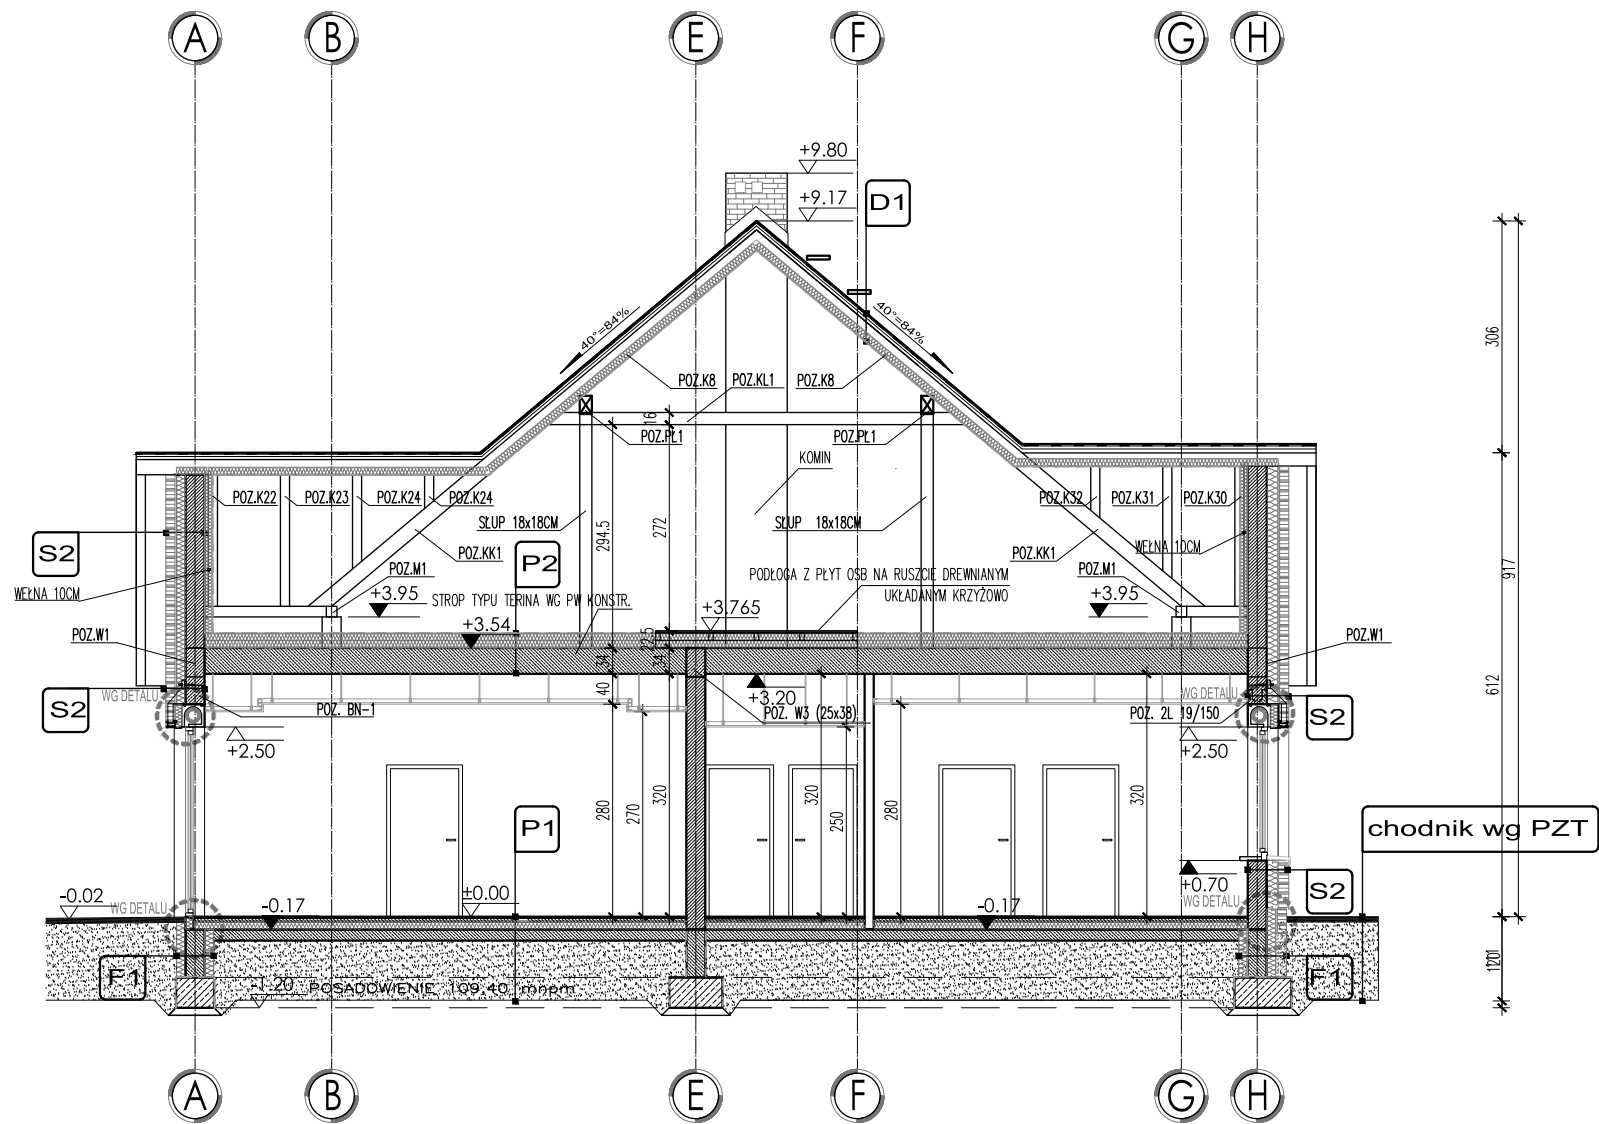

P1	POSADZKA NA GRUNCIE UWAGA! W POMIESZCZENIACH MOKRYCH DODATKOWO IZOLACJA P-W POWŁOKOWA POD WARSTWĄ WYKONCZENIOWĄ
WYKONCZENIE WG ZESTAWIENIA POWIERZCHNI 1,5CM	
WARSTWA WYRÓWNAWCZA 0-1CM	
WYLEWKA BETONOWA, ZBROJONA SIATKĄ, DYLATOWANA 5CM	
FOLIA BUDOWLANA PE 0,2 MM	
STYROPIAN POSADZKOWY EPS 100 10CM	
PAPA TERMOZGRZEWALNA, SBS	
PODKŁAD BETONOWY GR 15CM	
ZAGĘSZCZONA PODSYPKA PIASKOWA MIN. 78,5CM	
STOPIEŃ ZAGĘSZCZENIA WG PROJ. KONSTRUKCJI	
GRUNT RODZIMY	

F1	ŚCIANA FUNDAMENTOWA
PLYTA XPS 12CM	
2xPOWŁOKA BITUMICZNA	
BŁOCZKI BETONOWE GR 25 CM	
2xPOWŁOKA BITUMICZNA	
PLYTA XPS 12CM (25CM W OSI A)	
BL. BETONOWY M6 DO POZIOMU -0,2 (W MIEJSCACH Z KLINKIEREM)	
PONAD TERENEM COKÓŁ H=10CM, TYNK ŻYWIENNY W KOLORZE ŚCIANY	

UWAGA! IZOLACJĘ PIONOWĄ POŁĄCZYĆ Z POZIOMĄ ŚCIANY
PIONOWĄ WYPROWADZIĆ MIN. 30CM POWYŻEJ TERENU

S1	ŚCIANA DWUWARSTOWA wykończenie: tynk
TYNK MINERALNY NA SIATCE MALOWANY FARBĄ SILIKATOWĄ	
KOLORYSTYKA WG RYSUNKU ELEWACJI	
STYROPIAN EPS 70 15/25 CM	
PUSTAKI CERAMICZNE GR. 25CM	
TYNK CEM.-WAP.	

S2	ŚCIANA TRÓJWARSTWOWA wykończenie: cegła klinkierowa
CEGLA KLINKIEROWA 12CM	
PUSTKA WENTYLACYJNA 2CM	
WĘLNA MINERALNA 15/12 CM	
PUSTAK CERAMICZNY 25CM	
TYNK CEM.-WAP.	

P2	STROP PODDASZA
MIEJSCOWO- PODŁOGA Z PŁYT OSB NA RUSZCIE DREWNIANYM UKŁADANYM KRZYŻOWO, WG RYSUNKU PODDASZA	
FOLIA PE 0,2 MM	
WĘLNA MINERALNA GR. 20 CM UKŁADAĆ DWIE WARSTWY 10+10 CM	
PAROIZOLACJA - FOLIA PE 0,2 MM	
STROP - WG PROJEKTU KONSTRUKCJI 34CM	
TYNK CEM.-WAP./ SUFIT PODWIESZANY	

D1	DACH
DACHÓWKA CERAMICZNA, KOL. WG RYS. ELEWACJI	
ŁATY DREWNIANE 5x4CM	
KONTRŁATY DREWNIANE 5x4CM	
WIATROIZOLACJA	
KROKIEW WYS. 20 CM	
WĘLNA MINERALNA 10CM	
PAROIZOLACJA	

P3	STROP (NAD POM. NR 1.10) DREWNIANY REI30
2xPLYTA G-KF GR. 1,2 MM	
WĘLNA MINERALNA GR. 20 CM, MIĘDZY BELKAMI WYPEŁNIAJĄCO	
BELKI DREWNIANE WYS. 20 CM	
PAROIZOLACJA - FOLIA PE 0,2 MM	
2xPLYTA G-KF GR. 1,2 MM	

Temat/obiekt: BUDYNEK ADMINISTRACYJNY
WRAZ Z ZAGOSPODAROWANIEM TERENU
ORAZ INFRASTRUKTURĄ TECHNICZNĄ
Adres: Prusice dz. nr: 211/26, obręb: Prusice

Investor: ZWIĄZEK GMIN BYCHOWO
Rynek 1
55-110 Prusice

Jednostka projektowa: DOMAR Budownictwo Architektura
ul. Strumykowa 30, 63-400 Ostrów Wielkopolski
T. +48 62 501 35 30 F. +48 62 735 16 94
architektura@domar-ostrow.pl
www.domar-ostrow.pl



Zespół projektowy: imię i nazwisko: numer uprawnień: specjalność: podpis:

Projektant: mgr inż. arch. 44/WPOKK/2012 architektoniczna
Marcin Rzeźniowiecki

Opracowanie: mgr inż. arch. -
Wojciech Robak

mgr inż. arch. -
Adam Niburski

Sprawdzający: -
-

Branża: ARCHITEKTURA Etap: PROJEKT WYKONAWCZY

Temat rysunku: PRZEKRÓJ B-B

Dane rysunku: format: data: skala: numer rysunku: rewizja: numer strony:
420 x 297 Luty 2014 1:100 A5 -

Uwaga: PROJEKT JEST CHRONIONY PRAWEM AUTORSKIM (DZ.U. 94.24.83 Z DNIA 04.02.94). WSZYSTKIE INFORMACJE
ZAWARTE W PROJEKcie STANOWIĄ WŁASNOŚĆ FIRMY. DOMAR BUDOWNICTWO ARCHITEKTURA I NIE
WOLNO ICH UŻYĆ: PONÓWNIJE, REPRODUKOWAĆ, LUB MODYFIKOWAĆ BEZ PISEMNEJ ZGODY AUTORA
RYSUNKI OPRACOWANO ZA POMOCĄ LICENCJONOWANEGO OPROGRAMOWANIA FIRMY AUTODESK