



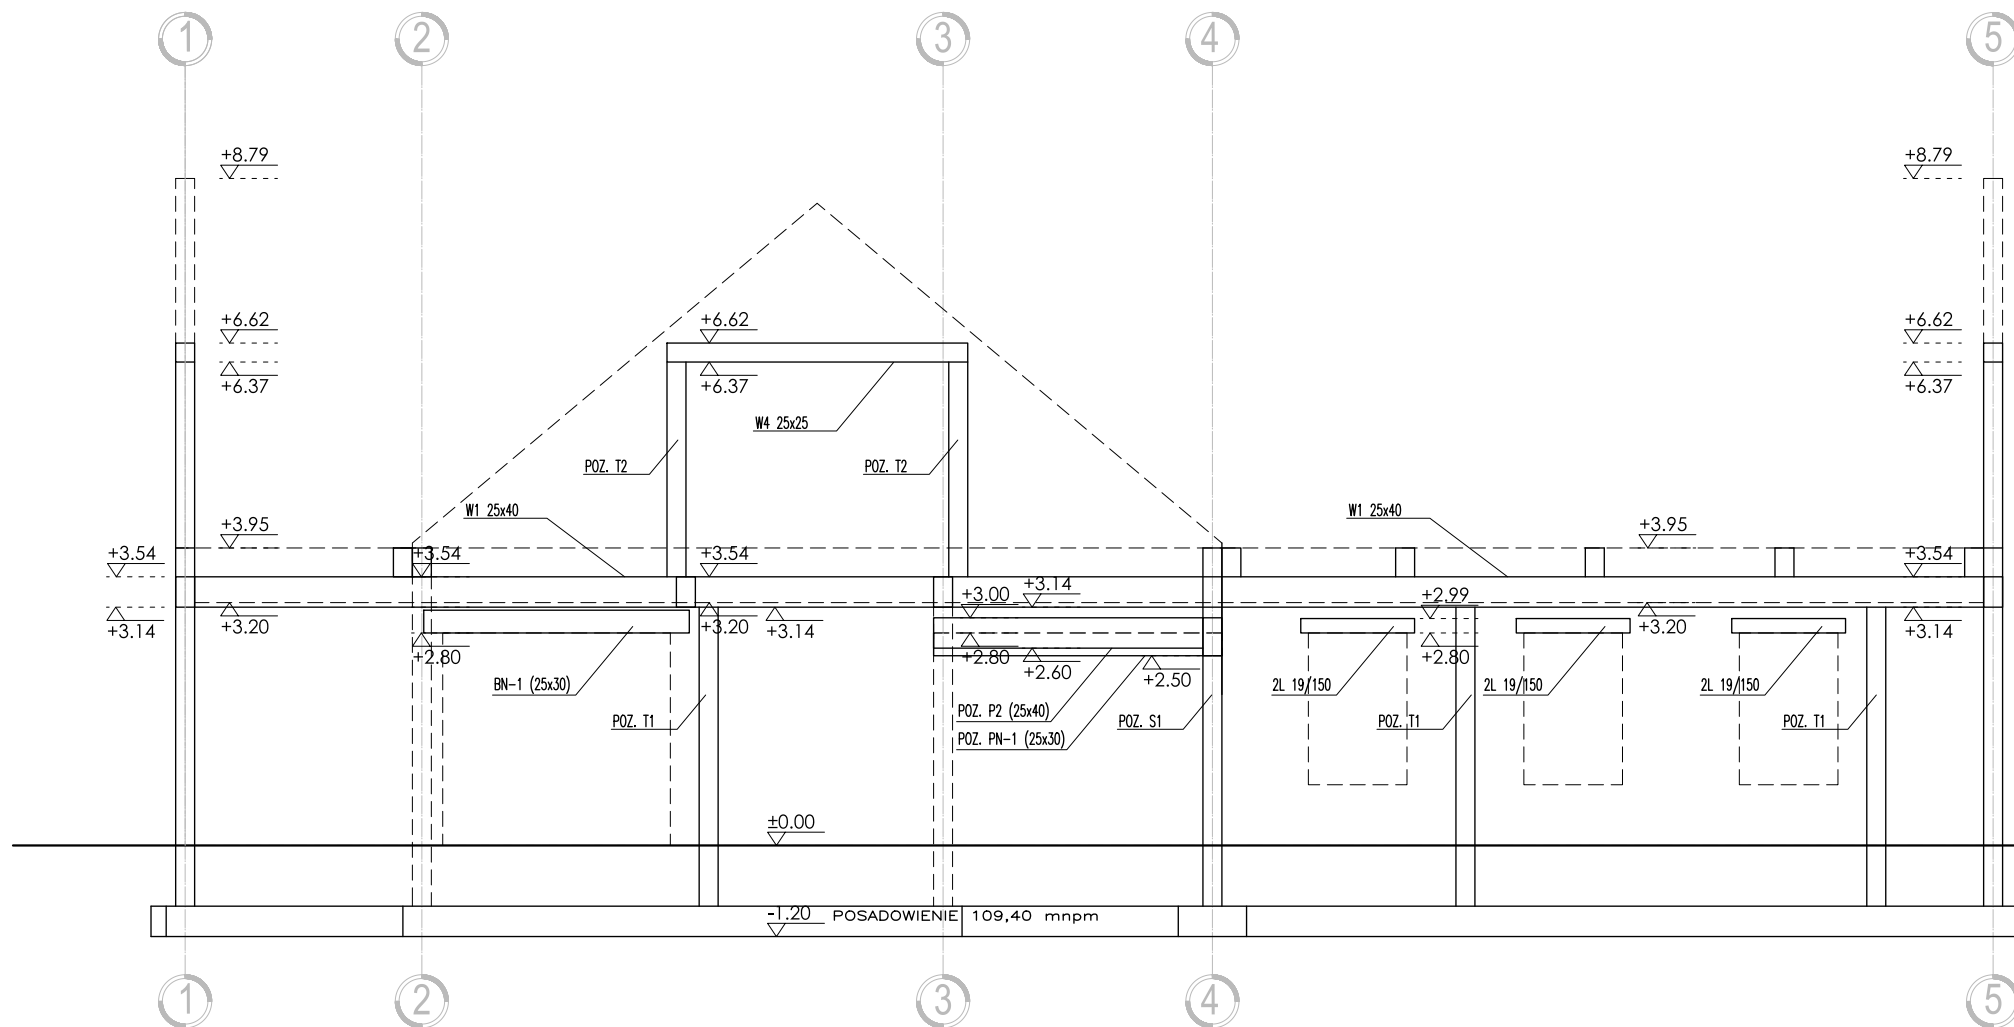

KŁAD KONSTRUKCJI - ELEWACJA FRONTOWA - ZACHODNIA

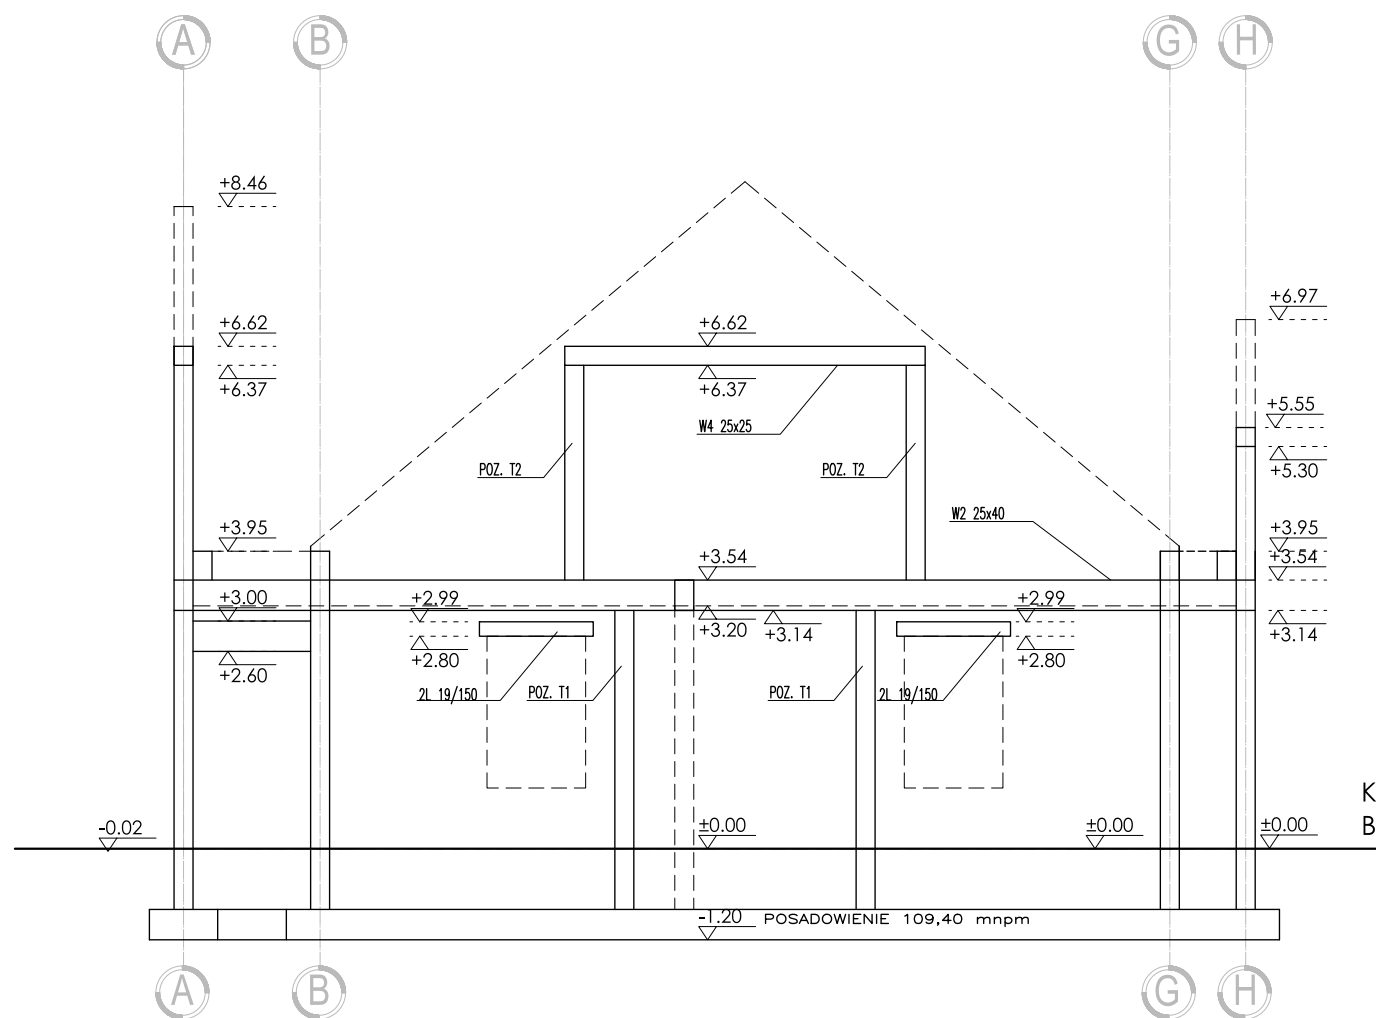

KŁAD KONSTRUKCJI - ELEWACJA BOCZNA - POŁUDNIOWA

Temat/obiekt:	BUDYNEK ADMINISTRACYJNY WRAZ Z ZAGOSPODAROWANIEM TERENU ORAZ INFRASTRUKTURĄ TECHNICZNĄ				
Adres:	Prusice dz. nr: 211/26, obręb: Prusice				
Inwestor:	ZWIĄZEK GMIN BYCHOWO Rynek 1 55-110 Prusice				
Jednostka projektowa:	DOMAR Budownictwo Architektura ul. Strumykowa 30, 63-400 Ostrów Wielkopolski T. +48 62 501 35 30 F. +48 62 735 16 94 architektura@domar-ostrow.pl www.domar-ostrow.pl				
Zespół projektowy:	imię i nazwisko:	numer uprawnień:	specjalność:	podpis:	
Projektant:	mgr inż. arch. Marcin Rzeźniowiecki	44/WPOKK/2012	architektoniczna		
Opracowanie:	mgr inż. arch. Wojciech Robak	-	-		
	mgr inż. arch. Adam Niburski	-	-		
Sprawdzający:	-	-	-		
Branża:	ARCHITEKTURA		Etap:	PROJEKT WYKONAWCZY	
Temat rysunku:	KŁADY KONSTRUKCJI ŚCIAN 2				
Dane rysunku:	format : 420 x 297	data : Luty 2014	skala : 1:100	numer rysunku : A8	rewizja : - numer strony : 107/108
Uwaga:	PROJEKT JEST CHRONIONY PRAWEM AUTORSKIM (DZ.U. 94.24.83 Z DNIA 04.02.94). WSZYSTKIE INFORMACJE ZAWARTE W PROJEKCIE SĄ WŁASNOŚCIĄ FIRMY: DOMAR BUDOWNICTWO ARCHITEKTURA I NIE WOLNO ICH UŻYĆ: POKONYWAC, REPRODUKOWAĆ, LUB MODYFIKOWAĆ BEZ PISEMNEJ ZGODY AUTORA. RYSUNKI OPACOWANO ZA POMOCĄ LICENCJONOWANEGO OPROGRAMOWANIA FIRMY AUTODESK				