
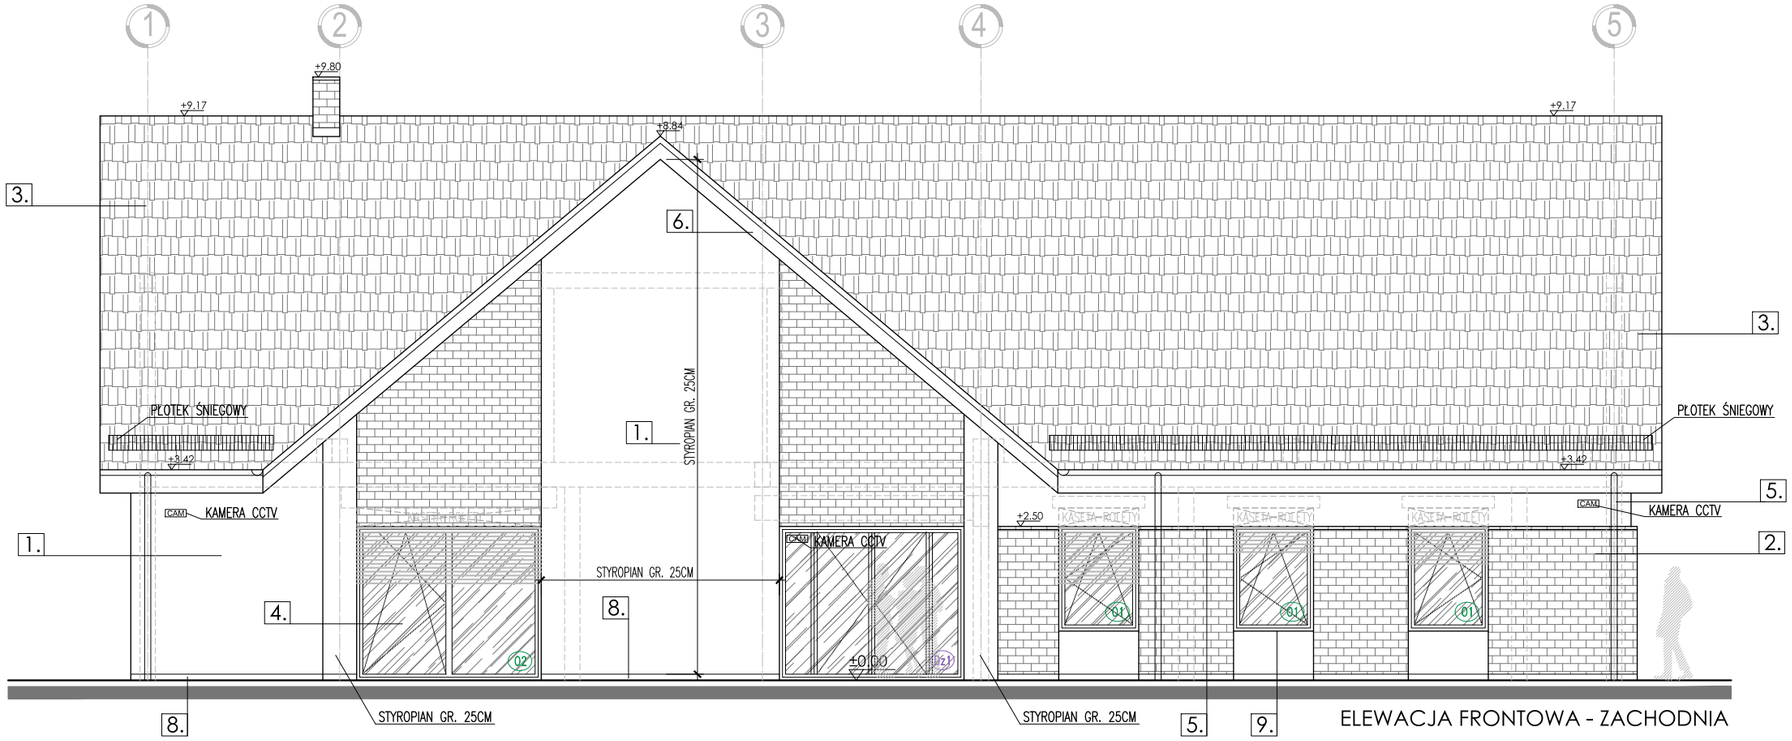


ELEWACJA FRONTOWA - ZACHODNIA

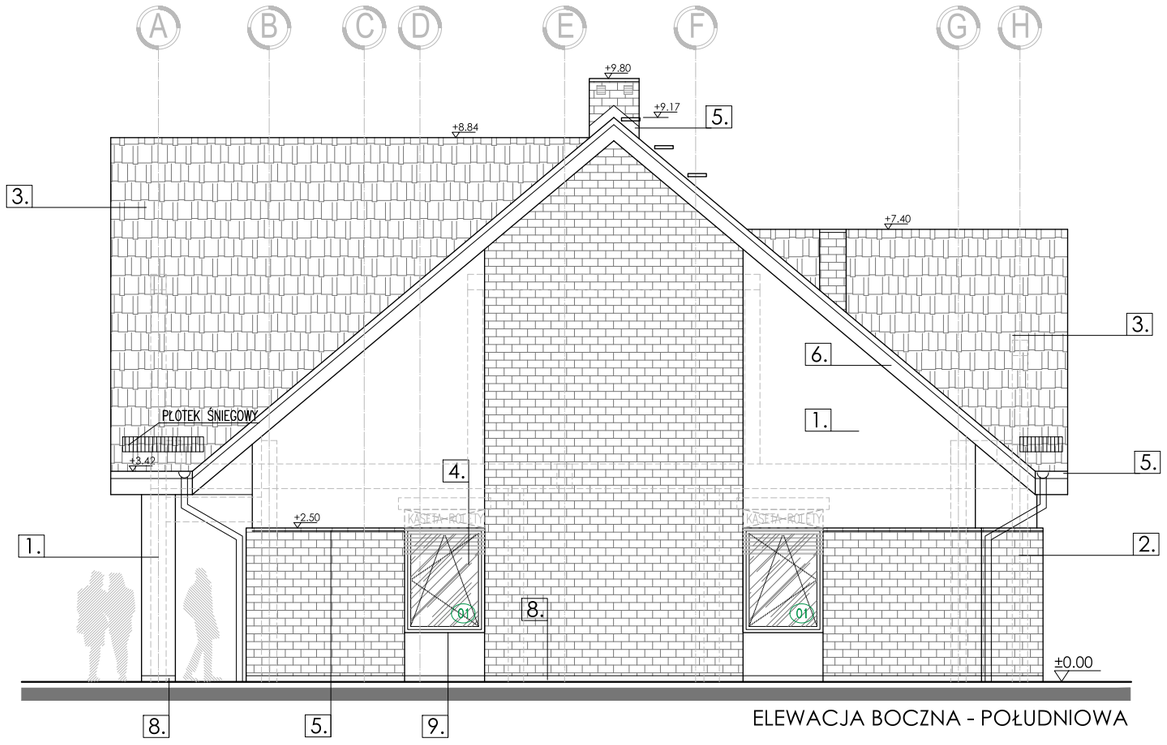

ELEWACJA BOCZNA - POŁUDNIOWA

LEGENDA (KOLORYSTYKA):

OZN.	NAZWA	KOLOR/FAKTURA/ILOŚĆ
1.	TYNK MINERLANY : ATLAS CERAMIT PS, MALOWANY FARBĄ SILIKATOWĄ	kolor: biały
2.	CEGŁA KLINKIEROWA TERCA DRESDEN 240x115x71 MM	kolor: antracytowo-brązowy
3.	DACHÓWKA CERAMICZNA CREATON OPTIMA NUANCE	kolor: ciemnobrązowa angoba
4.	STOLARKA OKIENNA – PCV – WG OPISU STOLARKA DRZWIOWA – ALU, STAL – WG OPISU	kolor: grafit, RAL 7016
5.	RYNNY, RURY SPUSTOWE, OPIERZENIA: BLACHA TYTAN CYNK WG OPISU	kolor: naturalny, j.szary
6.	OKAPY, PODBITKA: POWŁOKA DEKORACYJNO-IMPREGNUJĄCA TIKKURILA VALTTI COMPLETE	kolor: brązowy wg palety ostateczny dobór na bud.
7.	DASZEK : KONSTRUKCJA STAL MAL. PROSZK. POKRYCIE SZKŁO BEZPIECZNE	kolor: grafit, RAL 7016
8.	COKÓŁ: TYNK ŻYWICZNY ATLAS DEKO M	kolor: wg palety 111 zbliżony do elewacji
9.	PARAPET ZEWNĘTRZNY: BLACHA ALUMINIOWA MALOWANA PROSZKOWO	kolor: grafit, RAL 7016

UWAGI

1. PRZEDSTAWIONE KOLORY MAJĄ CHARAKTER POGLĄDOWY – DOKŁADNE ODWZOROWANIE BARWY I FAKTURY WG WZORNIKA PRODUCENTA
2. OSTATECZNY DOBÓR KOLORYSYTKI TYNKÓW, OKŁADZIN, DACHÓWEK, ITP. WYKONAĆ NA PODSTAWIE PRÓBEK W UZGODNIENIU Z PROJEKTANTEM
3. NAZWY WŁASNE MATERIAŁÓW PODANO JAKO REFERENYJNE

Temat/obiekt:

BUDYNEK ADMINISTRACYJNY WRAZ Z ZAGOSPODAROWANIEM TERENU ORAZ INFRASTRUKTURĄ TECHNICZNĄ

Adres: Prusice dz. nr: 211/26, obręb: Prusice

Inwestor:
ZWIĄZEK GMIN BYCHOWO
Rynek 1
55-110 Pruscie

Jednostka projektowa:
DOMAR Budownictwo Architektura
ul. Strumykowa 30, 63-400 Ostrów Wielkopolski
T. +48 62 501 35 30 F. +48 62 735 16 94
architektura@domar-ostrow.pl
www.domar-ostrow.pl

Zespół projektowy:	imię i nazwisko:	numer uprawnień:	specjalność:	podpis :
Projektant:	mgr inż. arch. Marcin Rześniowiecki	44/WPOKK/2012	architektoniczna	
Opracowanie:	mgr inż. arch. Wojciech Robak	-	-	
Sprawdzający:	- -	-	-	

Branża: ARCHITEKTURA Etap: PROJEKT WYKONAWCZY

Temat rysunku: ELEWACJE : ZACHODNIA ,POŁUDNIOWA

Dane rysunku:	format :	data :	skala :	numer rysunku :	rewizja:	numer strony :
	420 x 297	Luty 2014	1:100	A10	-	

Uwaga: PROJEKT JEST CHRONIONY PRAWEM AUTORSKIM (DZ.U.94.24.83 Z DNIA 04.02.94). WSZYSTKIE INFORMACJE ZAWARTE W PROJEKCIE STANOWIĄ WŁASNOŚĆ FIRMY DOMAR BUDOWNICTWO ARCHITEKTURA I NIE WOLNO ICH UŻYĆ PONOWNIE, REPRODUKOWAĆ LUB MODYFIKOWAĆ BEZ PISEMNEJ ZGODY AUTORA
RYSUNKI OPRACOWANO ZA POMOCĄ LICENCJONOWANEGO OPROGRAMOWANIA FIRMY AUTODESK