NADPROŻE OKNA PRZY ŚCIANIE S1 - PRZEKRÓJ 1:20

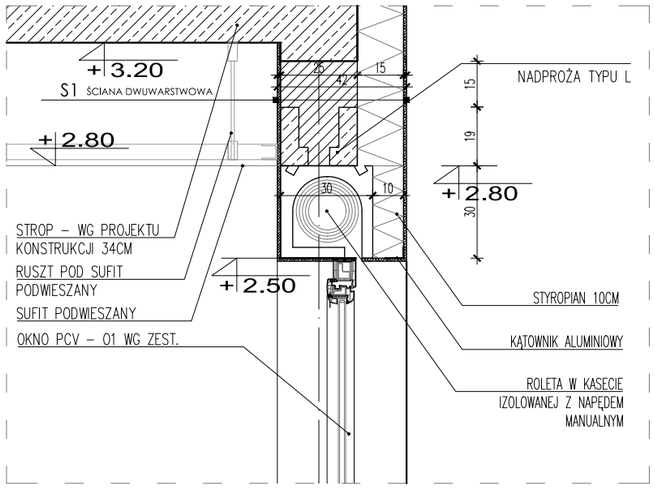

NADPROŻE OKNA PRZY ŚCIANIE S2 - PRZEKRÓJ 1:20

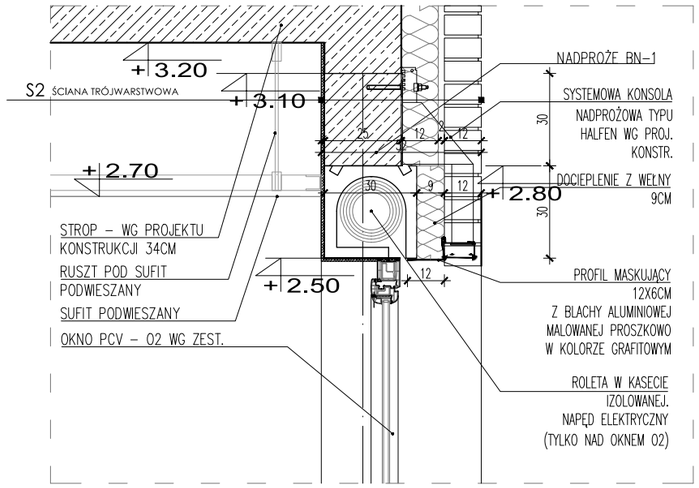

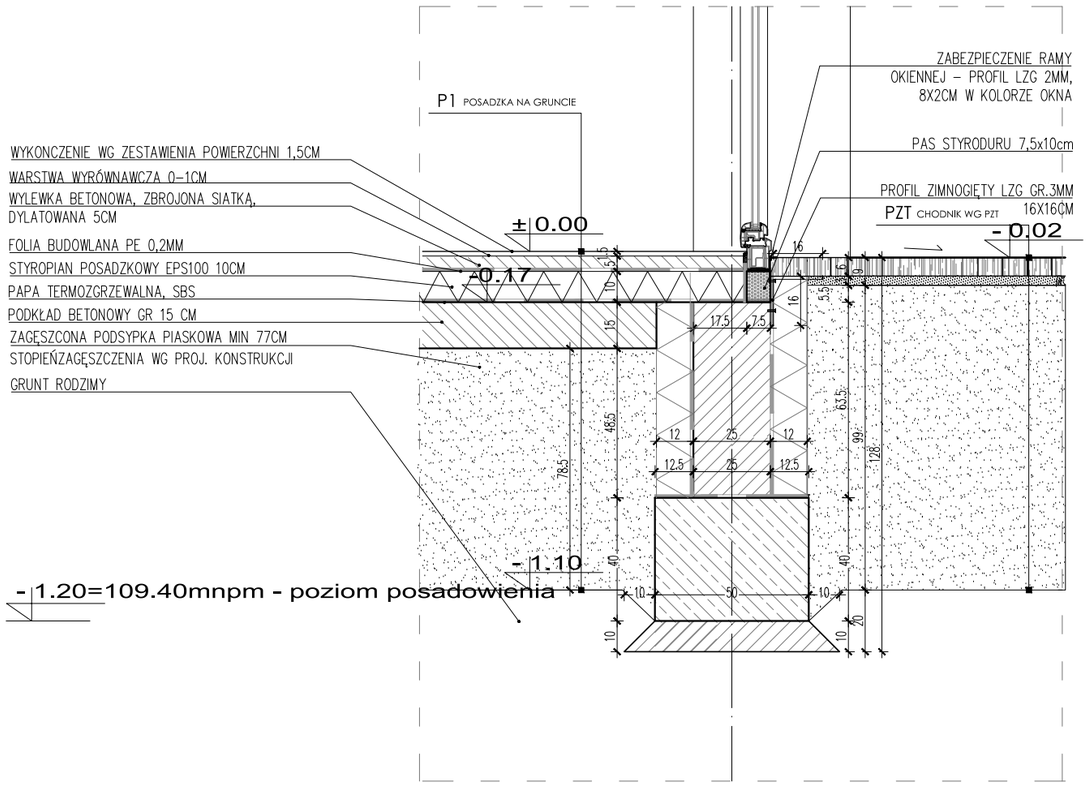

DETAL OKNA O2 PRZY POSADZCE - PRZEKRÓJ 1:20

Temat/obiekt:	BUDYNEK ADMINISTRACYJNY WRAZ Z ZAGOSPODAROWANIEM TERENU ORAZ INFRASTRUKTURĄ TECHNICZNĄ				
Adres:	Prusice dz. nr: 211/26, obręb: Prusice				
Inwestor:	ZWIĄZEK GMIN BYCHOWO Rynek 1 55-110 Pruscie				
Jednostka projektowa:	DOMAR Budownictwo Architektura ul. Strumykowa 30, 63-400 Ostrów Wielkopolski T. +48 62 501 35 30 F. +48 62 735 16 94 architektura@domar-ostrow.pl www.domar-ostrow.pl				
Zespół projektowy:	imię i nazwisko:	numer uprawnień:	specjalność:	podpis :	
Projektant:	mgr inż. arch. Marcin Rześniowiecki	44/WPOKK/2012	architektoniczna	.....	
Opracowanie:	mgr inż. arch. Wojciech Robak	-	-	.....	
	mgr inż. arch. Adam Niburski	-	-	.....	
Sprawdzający:	- -	-	-	.....	
Branża:	A R C H I T E K T U R A	Etap:	PROJEKT WYKONAWCZY		
Temat rysunku:	DETAL OKNA PRZY POSADZCE I NADPROŻY				
Dane rysunku:	format : 420 x 297	data : Luty 2014	skala : 1:20	numer rysunku : A16	rewizja: -
	numer strony :				

Uwaga: PROJEKT JEST CHRONIONY PRAWEM AUTORSKIM (DZ.U.94.24.83 Z DNIA 04.02.94). WSZYSTKIE INFORMACJE ZAWARTE W PROJEKCIE STANOWIĄ WŁASNOŚĆ FIRMY DOMAR BUDOWNICTWO ARCHITEKTURA I NIE WOLNO ICH UŻYĆ PONOWNIE, REPRODUKOWAĆ LUB MODYFIKOWAĆ BEZ PISEMNEJ ZGODY AUTORA
RYSUNKI OPRACOWANO ZA POMOCĄ LICENCJONOWANEGO OPROGRAMOWANIA FIRMY AUTODESK