



DETAL OSADZENIA OKNA
W ŚCIANIE S2 - SKALA 1:10

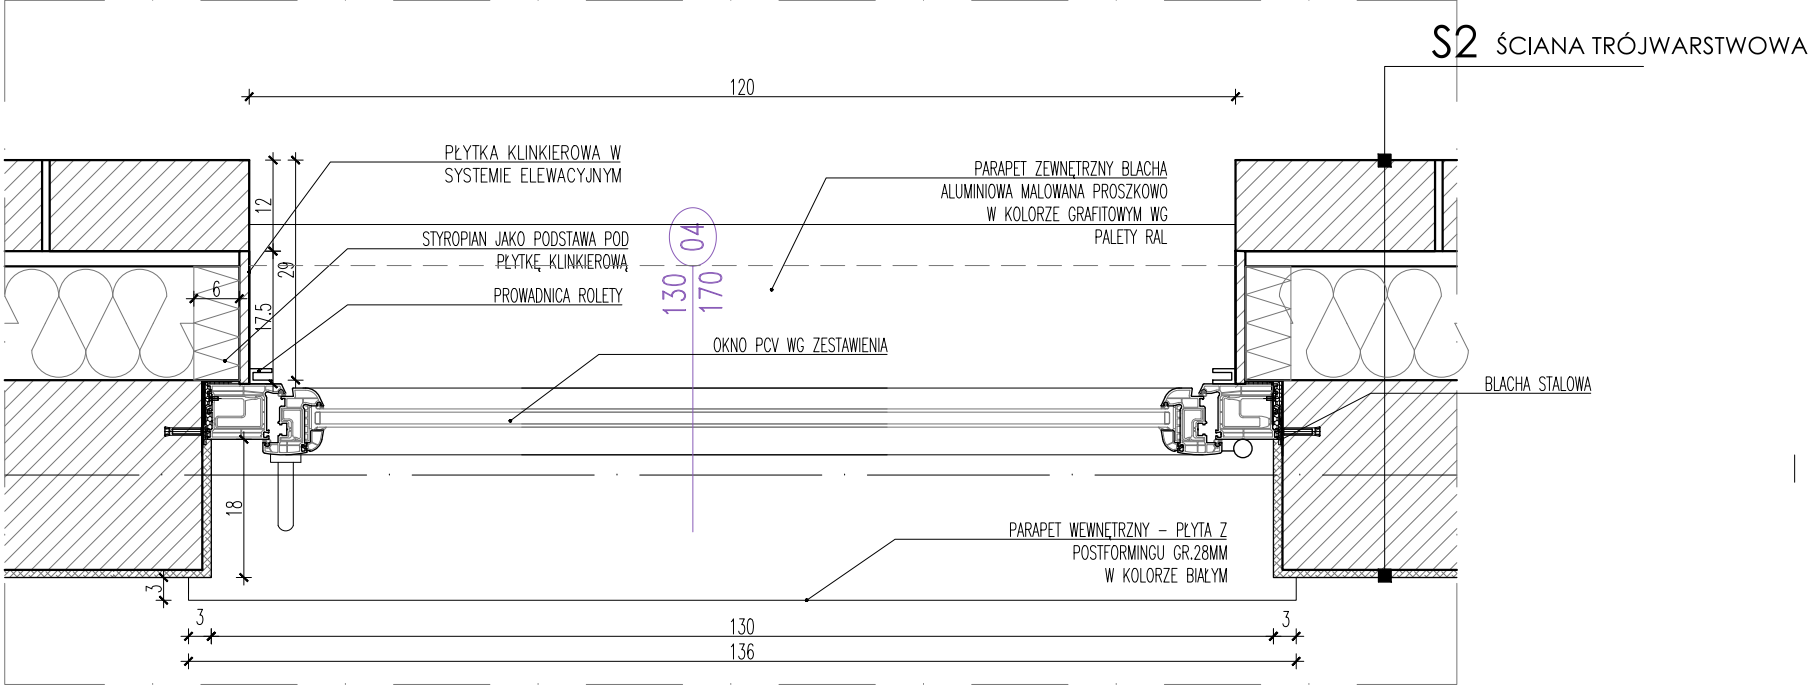


UWAGA:
OKNA ORAZ DRZWI ZEWNĘTRZNE
WYKONAĆ W TZW. CIEPŁYM MONTAŻU
Z ZASTOSOWANIEM ZEWNĘTRZNYCH
I WEWNĘTRZNYCH FOLII USZCZELNIAJĄCYCH
TYPU EPDM

DETAL OSADZENIA OKNA
W ŚCIANIE S1 - SKALA 1:10

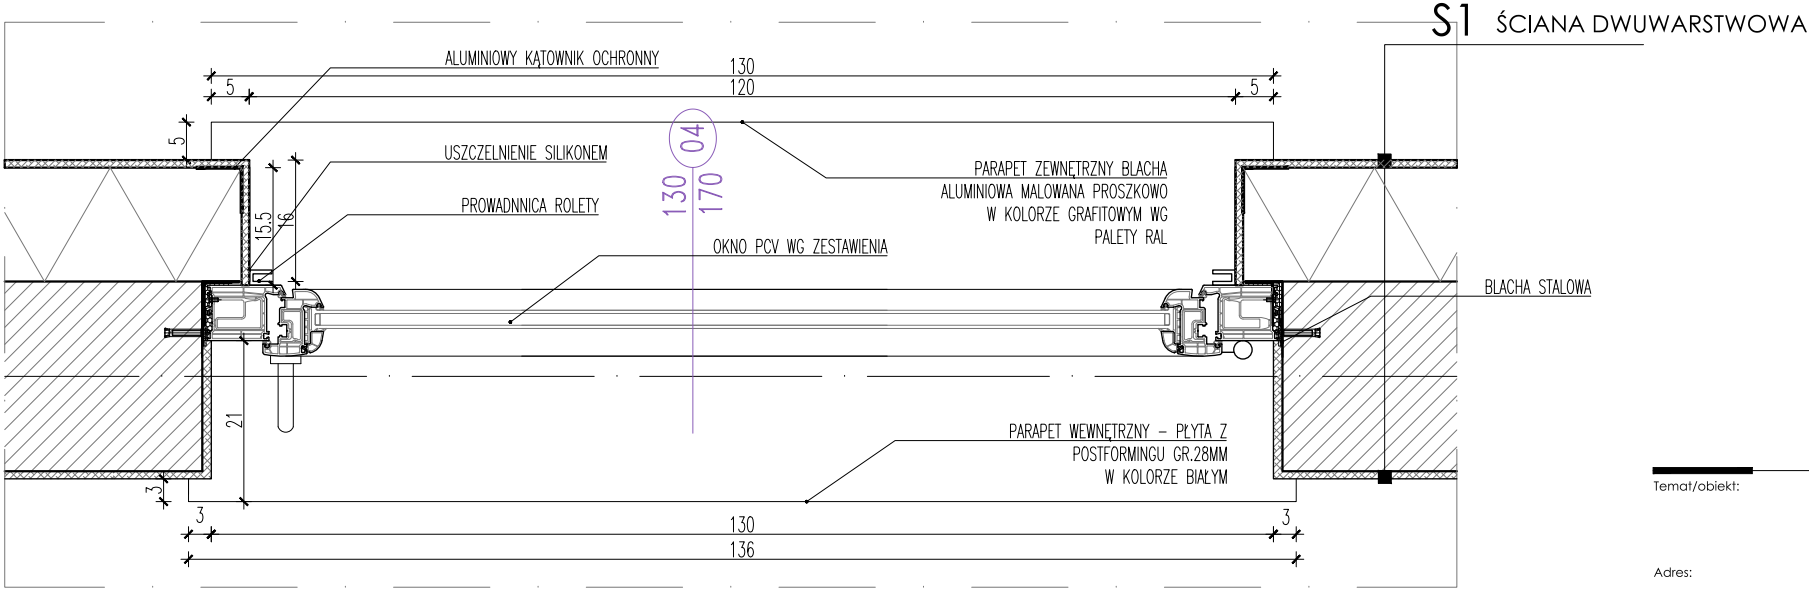

DETAL OSADZENIA DRZWI ZEWN.
W ŚCIANIE S2 - SKALA 1:10

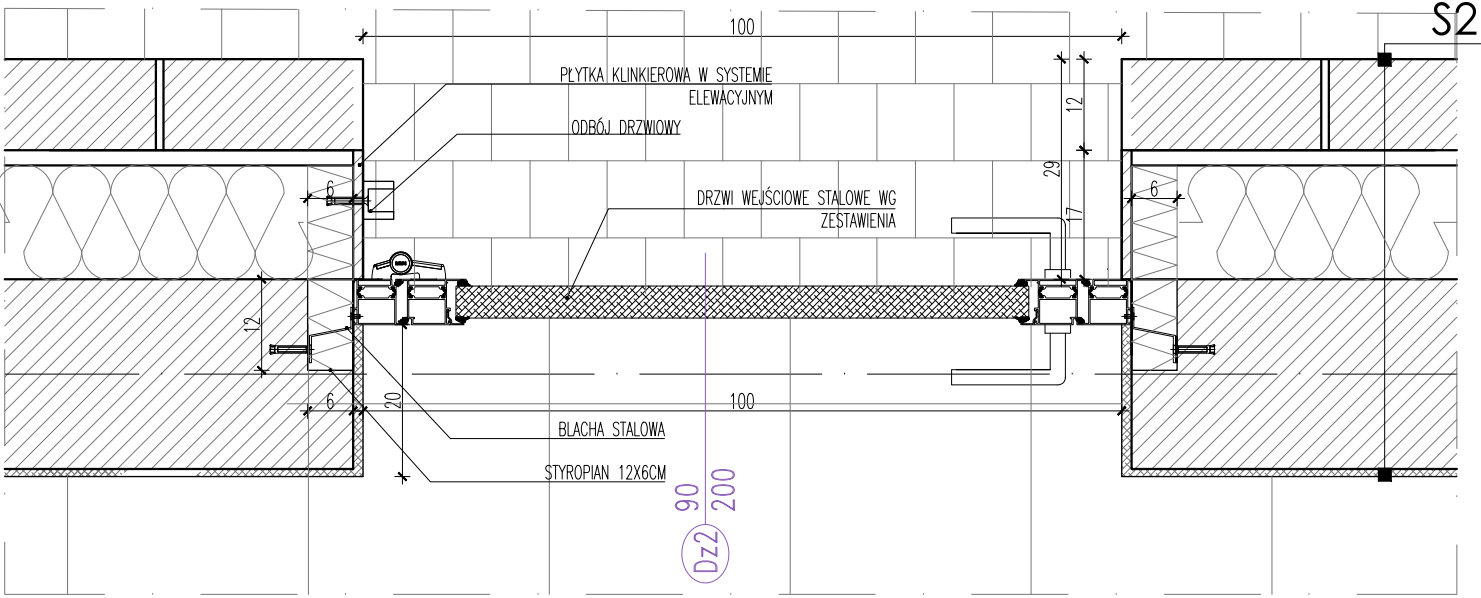

Temat/obiekt:		BUDYNEK ADMINISTRACYJNY WRAZ Z ZAGOSPODAROWANIEM TERENU ORAZ INFRASTRUKTURĄ TECHNICZNĄ		
Adres:		Prusice dz. nr: 211/26, obręb: Prusice		
Inwestor:		ZWIĄZEK GMIN BYCHOWO Rynek 1 55-110 Prusice		
Jednostka projektowa:		DOMAR Budownictwo Architektura ul. Strumykowa 30, 63-400 Ostrów Wielkopolski T. +48 62 501 35 30 F. +48 62 735 16 94 architektura@domar-ostrow.pl www.domar-ostrow.pl		
Zespół projektowy:		imię i nazwisko:	numer uprawnień:	specjalność: podpis:
Projektant:		mgr inż. arch. Marcin Rzeźniowiecki	44/WPOKK/2012	architektoniczna
Opracowanie:		mgr inż. arch. Wojciech Robak	-	-
Sprawdzający:		mgr inż. arch. Adam Niburski	-	-
Branża:		ARCHITEKTURA	Etap:	PROJEKT WYKONAWCZY
Temat rysunku:		DETAL OŚCIEŻY OKIENNYCH		
Dane rysunku:		format : 420 x 297	data : Luty 2014	skala : 1:10
Uwaga:		numer rysunku : A19	rewizja: -	numer strony : 1
PROJEKT JEST CHRONIONY PRAWEM AUTORSKIM (DZ.U. 94.24.83 Z DNIA 04.02.94). WSZYSTKIE INFORMACJE ZAWARTE W PROJEKCIE STANOWIĄ WŁASNOŚĆ FIRMY: DOMAR BUDOWNICTWO ARCHITEKTURA I NIE WOLNO ICH UŻYĆ: POKOPIŃ, REPRODUKOWAĆ, LUB MODYFIKOWAĆ BEZ PISEMNEJ ZGODY AUTORA. RYSUNKI OPACOWANO ZA POMOCĄ LICENCJONOWANEGO OPROGRAMOWANIA FIRMY AUTODESK				