



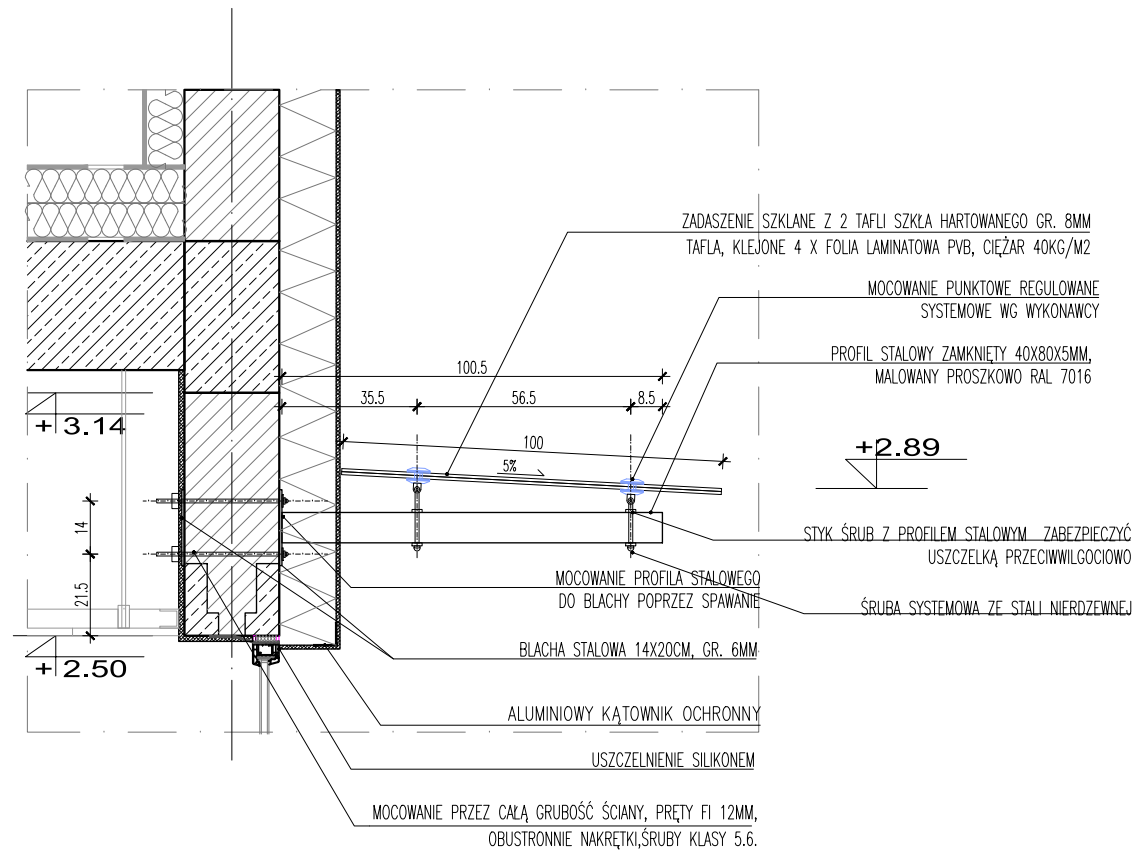

PRZEKRÓJ 1:20

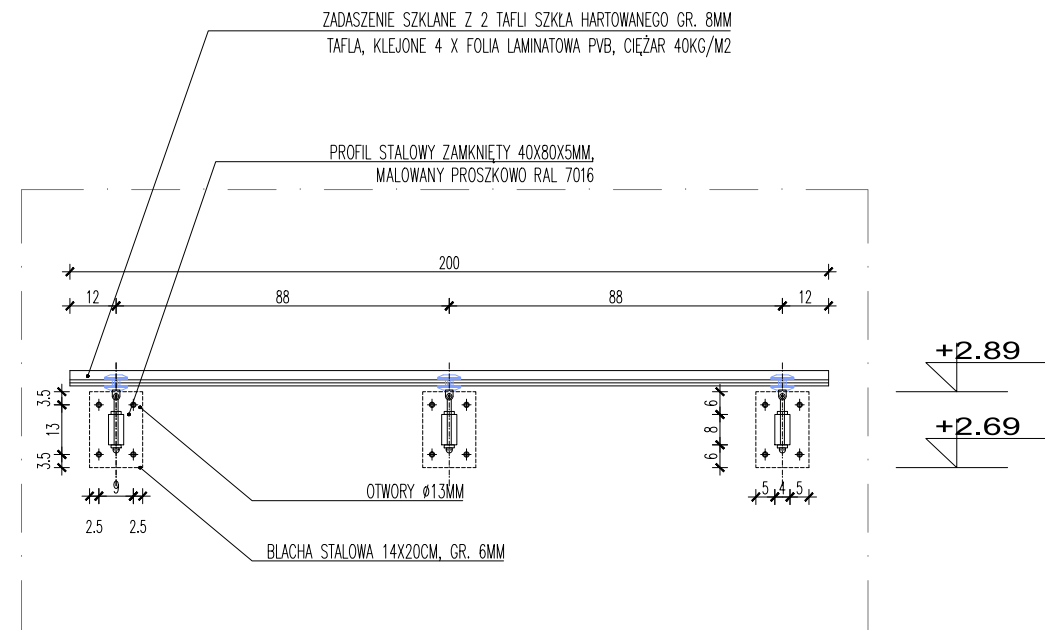

WIDOK 1:20

Temat/obiekt:		BUDYNEK ADMINISTRACYJNY WRAZ Z ZAGOSPODAROWANIEM TERENU ORAZ INFRASTRUKTURĄ TECHNICZNĄ		
Adres:		Prusice dz. nr: 211/26, obręb: Prusice		
Inwestor:		ZWIAZEK GMIN BYCHOWO Rynek 1 55-110 Prusice		
Jednostka projektowa:		DOMAR Budownictwo Architektura ul. Strumykowa 30, 63-400 Ostrów Wielkopolski T. +48 62 501 35 30 F. +48 62 735 16 94 architektura@domar-ostrow.pl www.domar-ostrow.pl		
Zespół projektowy:		imię i nazwisko:	numer uprawnień:	specjalność: podpis :
Projektant:		mgr inż. arch. Marcin Rzeźniowiecki	44/WPOKK/2012	architektoniczna
Opracowanie:		mgr inż. arch. Wojciech Robak	-	-
		mgr inż. arch. Adam Niburski	-	-
Sprawdzający:		-	-	-
Branża:		ARCHITEKTURA		
		Etap: PROJEKT WYKONAWCZY		
Temat rysunku:		DETAL DASZKU SZKLANEGO		
Dane rysunku:		format : 420 x 297	data : Luty 2014	skala : 1:20
		numer rysunku : A20	rewizja: -	numer strony : 1 z 1
Uwaga:		PROJEKT JEST CHRONIONY PRAWEM AUTORSKIM (DZ.U. 94.24.83 Z DNIA 04.02.94). WSZYSTKIE INFORMACJE ZAWARTE W PROJEKCIE SĄ WŁASNOŚCIĄ FIRMY. DOMAR BUDOWNICTWO ARCHITEKTURA I NIE WOLNO ICH UŻYĆ, POKOPIOWAĆ, REPRODUKOWAĆ, LUB MODYFIKOWAĆ BEZ PISEMNEJ ZGODY AUTORA. RYSUNKI OPRACOWANO ZA POMOCĄ LICENCJONOWANEGO OPROGRAMOWANIA FIRMY AUTODESK.		