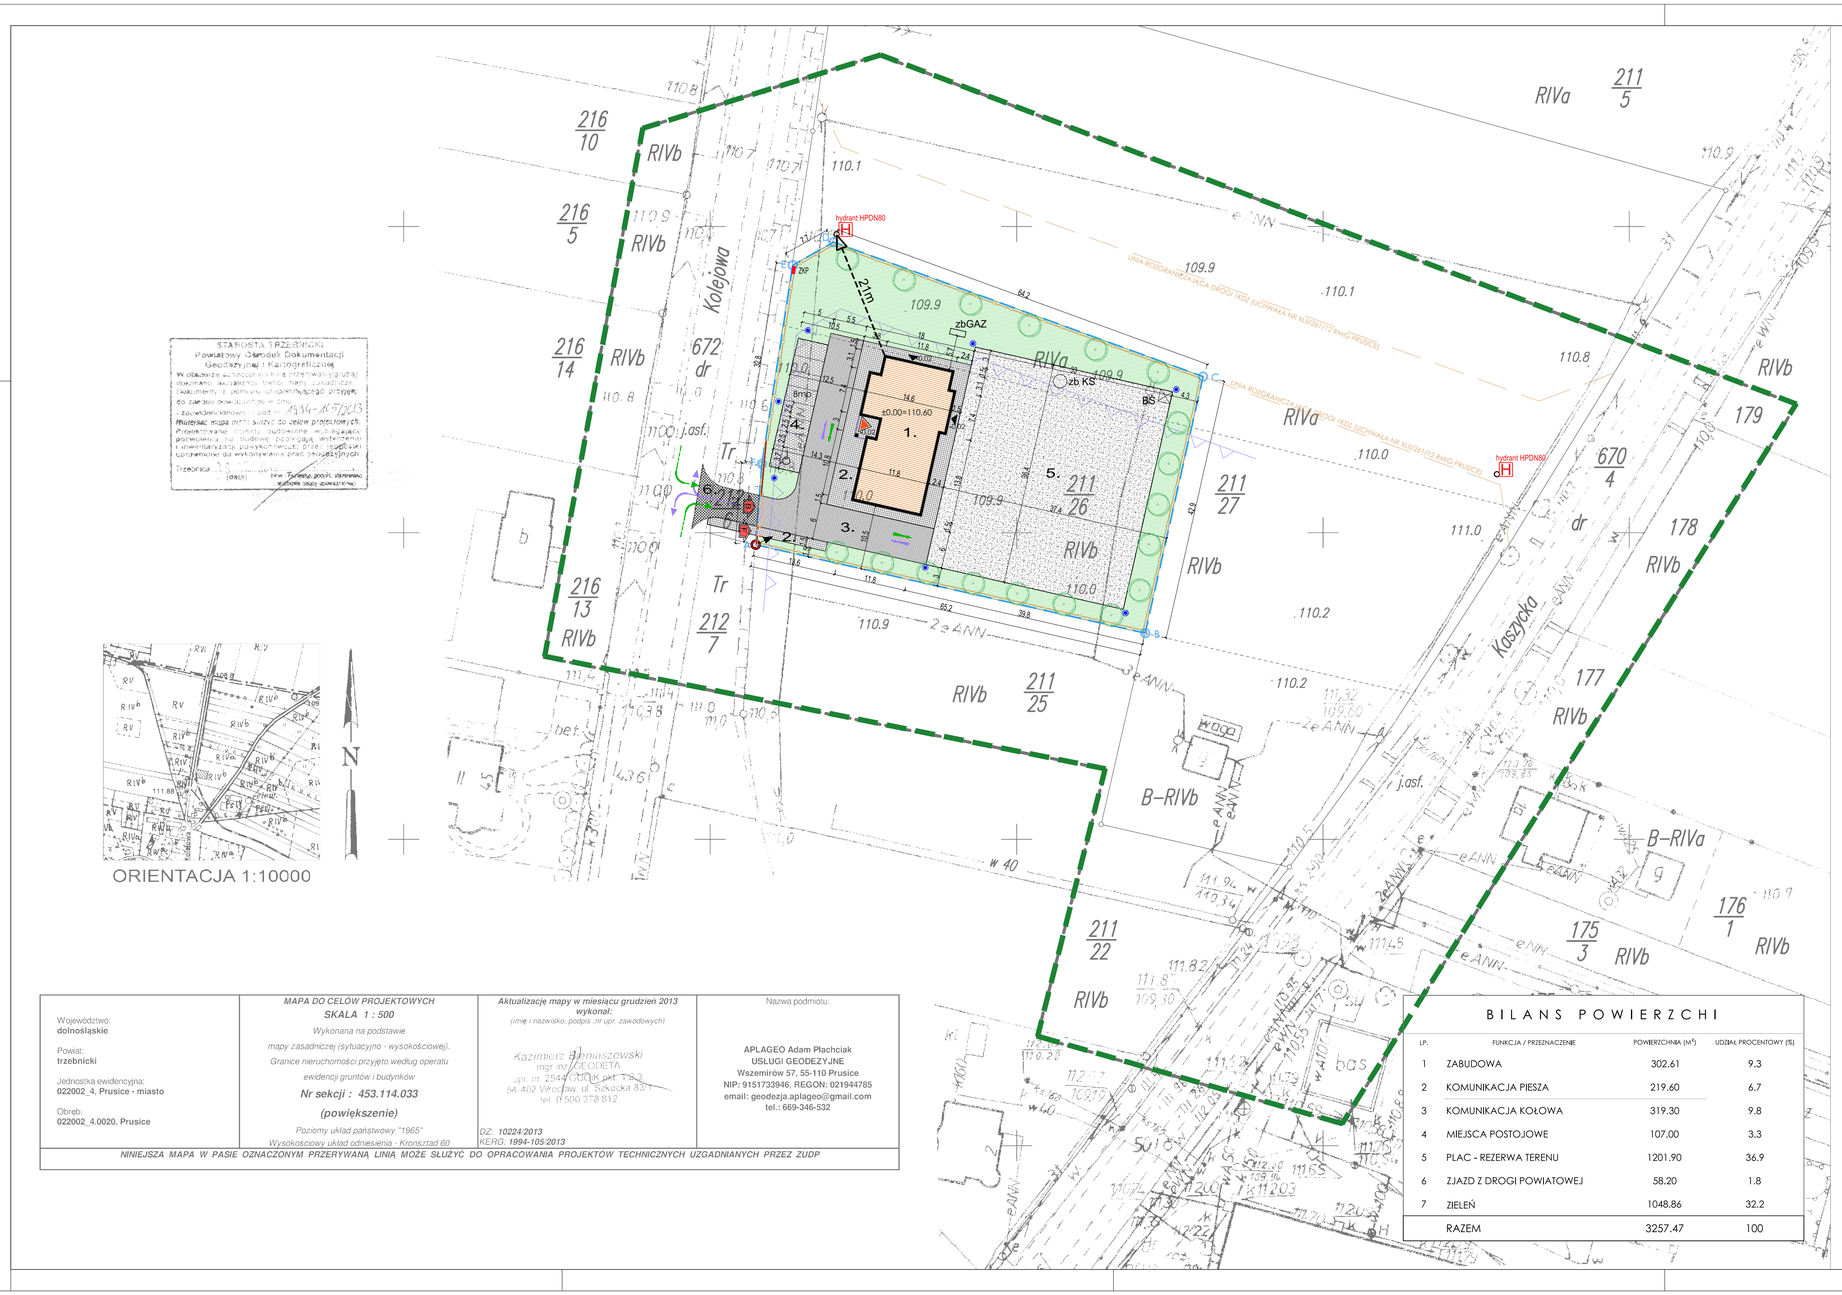

Województwo: **dolnośląskie**

Powiat: **trzebnicki**

Jednostka ewidencyjna: **022002_4, Prusice - miasto**

Obręb: **022002_4.0020, Prusice**

MAPA DO CELÓW PROJEKTOWYCH
SKALA 1 : 500
Wykonana na podstawie mapy zasadniczej (sytuacyjno - wysokościowej). Granice nieruchomości przyjęto według operatu ewidencji gruntów i budynków
Nr sekcji : 453.114.033
(powiększenie)

Aktualizację mapy w miesiącu grudzień 2013 wykonał:
(imię i nazwisko, podpis ,nr upr. zawodowych)

Nazwa podmiotu:

ORIENTACJA 1:10000

LEGENDA

	GRANICA DZIAŁKI
1.	PROJEKTOWANY BUDYNEK BIUROWY
2.	CHODNIK - KOMUNIKACJA PIESZA Z KOSTKI BETONOWEJ
3.	PROJEKTOWANE DOJAZDY Z KOSTKI BETONOWEJ
4.	PROJEKTOWANE MIEJSCA PARKINGOWE Z PŁYTY AŻUROWEJ
5.	PLAC (REZERWA TERENU) - UTWARDZENIE Z KRUSZYWA
6.	PROJ. ZJAZD Z DROGI POWIATOWEJ WG PROJ. DROGOWEGO
	NADWIESZENIE BUDYNKU
	PROJEKTOWANE OGRODZENIE PANELOWE H=170 WG OPISU
	PROJEKTOWANE OGRODZENIE Z SIATKI H=170 WG OPISU
	PROJEKTOWANE OGRODZENIE PEŁNE WG OPISU
	PROJEKTOWANY WJAZD Z BRAMA PRZESUWNĄ
	PROJEKTOWANE WEJŚCIE NA DZIAŁKĘ Z FURTKĄ
	WEJŚCIE GŁÓWNE DO BUDYNKU
	WEJŚCIA / WYJŚCIA POMOCNICZE
	ZIELEŃ NISKA / TERENY BIOLOGICZNIE CZYNNE
	PROJEKTOWANA ZIELEŃ WYSOKA WG OPISU
	MIEJSCE POSTOJOWE DLA ON
8mp	ILOŚĆ MIEJSC POSTOJOWYCH
	GRANICA AKTUALIZACJI GEODEZYJNEJ
	PUNKT TYCZENIA BUDYNKU
BS	PROJEKTOWANY BOKS ŚMIETNIKOWY
	NIEPRZEKRACZALNA LINIA ZABUDOWY
zb KS	ZBIORNIK KANALIZACJI SANITARNEJ WG PROJ. BRANŻ.
zbGAZ	ZBIORNIK GAZU WG PROJ. BRANŻY SANITARNEJ
DP	ZŁĄCZE KABLOWO-POMIAROWE WG ODDZIELNEGO OPRAC.
	OPRAWY OŚWIETLENIOWE WG OPRACOWANIA BR. ELEKTR.
H	HYDRANT ZEWNĘTRZNY - WG ODRĘBNEGO OPRACOWANIA

UWAGA:
PRZEBIEGI ZEWNĘTRZNYCH INSTALACJI PRZEDSTAWIONO NA RYSUNKU PZT2
TYCZENIE OBIEKTU WYKONAĆ W OPARCIU O WERSJĘ ELEKTRONICZNĄ (CAD)

BILANS POWIERZCHI

LP.	FUNKCJA / PRZEZNACZENIE	POWIERZCHNIA (M^2)	UDZIAŁ PROCENTOWY (%)
1	ZABUDOWA	302.61	9.3
2	KOMUNIKACJA PIESZA	219.60	6.7
3	KOMUNIKACJA KOŁOWA	319.30	9.8
4	MIEJSCA POSTOJOWE	107.00	3.3
5	PLAC - REZERWA TERENU	1201.90	36.9
6	ZJAZD Z DROGI POWIATOWEJ	58.20	1.8
7	ZIELEŃ	1048.86	32.2
	RAZEM	3257.47	100

Temat/obiekt: BUDYNEK ADMINISTRACYJNY WRAZ Z ZAGOSPODAROWANIEM TERENU ORAZ INFRASTRUKTURĄ TECHNICZNĄ
Prusice dz. nr: 211/26, obręb: Prusice

Adres:

Inwestor: ZWIĄZEK GMIN BYCHOWO
Rynek 1
55-110 Prusicie

Jednostka projektowa: DOMAR Budownictwo Architektura
ul. Strumykowa 30, 63-400 Ostrów Wielkopolski
T: +48 62 501 35 30 F: +48 62 735 16 94
architektura@domar.ostrow.pl
www.domar-ostrow.pl

Zespół projektowy:	imię i nazwisko:	numer uprawnień:	specjalność:	podpis :
Projektant:	mgr inż. arch. Marcin Rześniowiecki	44/WPOKK/2012	architektoniczna	.....
Opracowanie:	mgr inż. arch. Wojciech Robak	-	-	.....
Sprawdzający:	- -	-	-	.....

Branża: A R C H I T E K T U R A Etap: PROJEKT WYKONAWCZY

Temat rysunku: PROJEKT ZAGOSPODAROWANIA TERENU

Dane rysunku:	Format :	data :	skala :	numer rysunku :	rewizja:	numer strony :
	750 x 420	Luty 2014	1:500	PZT1		

Uwagi:

PROJEKT JEST CHRONIONY PRAWEM AUTORSKIM (DZ.U.94-24-83 T.CHNA 04.02.94). WSZYSTKIE INFORMACJE ZAWARTE W PROJEKCIE STANOWIĄ WŁASNOŚĆ FIRMY DOMAR BUDOWNICTWO ARCHITEKTURA I NIE WOLNO ICH UŻYĆ PONOWNIE, REPRODUKOWAĆ LUB MODYFIKOWAĆ BEZ PISEMNEJ ZGODY AUTORA RYSUNKI OPRACOWANO ZA POMOCĄ LICENCJONOWANEGO OPROGRAMOWANIA FIRMY AUTODESK