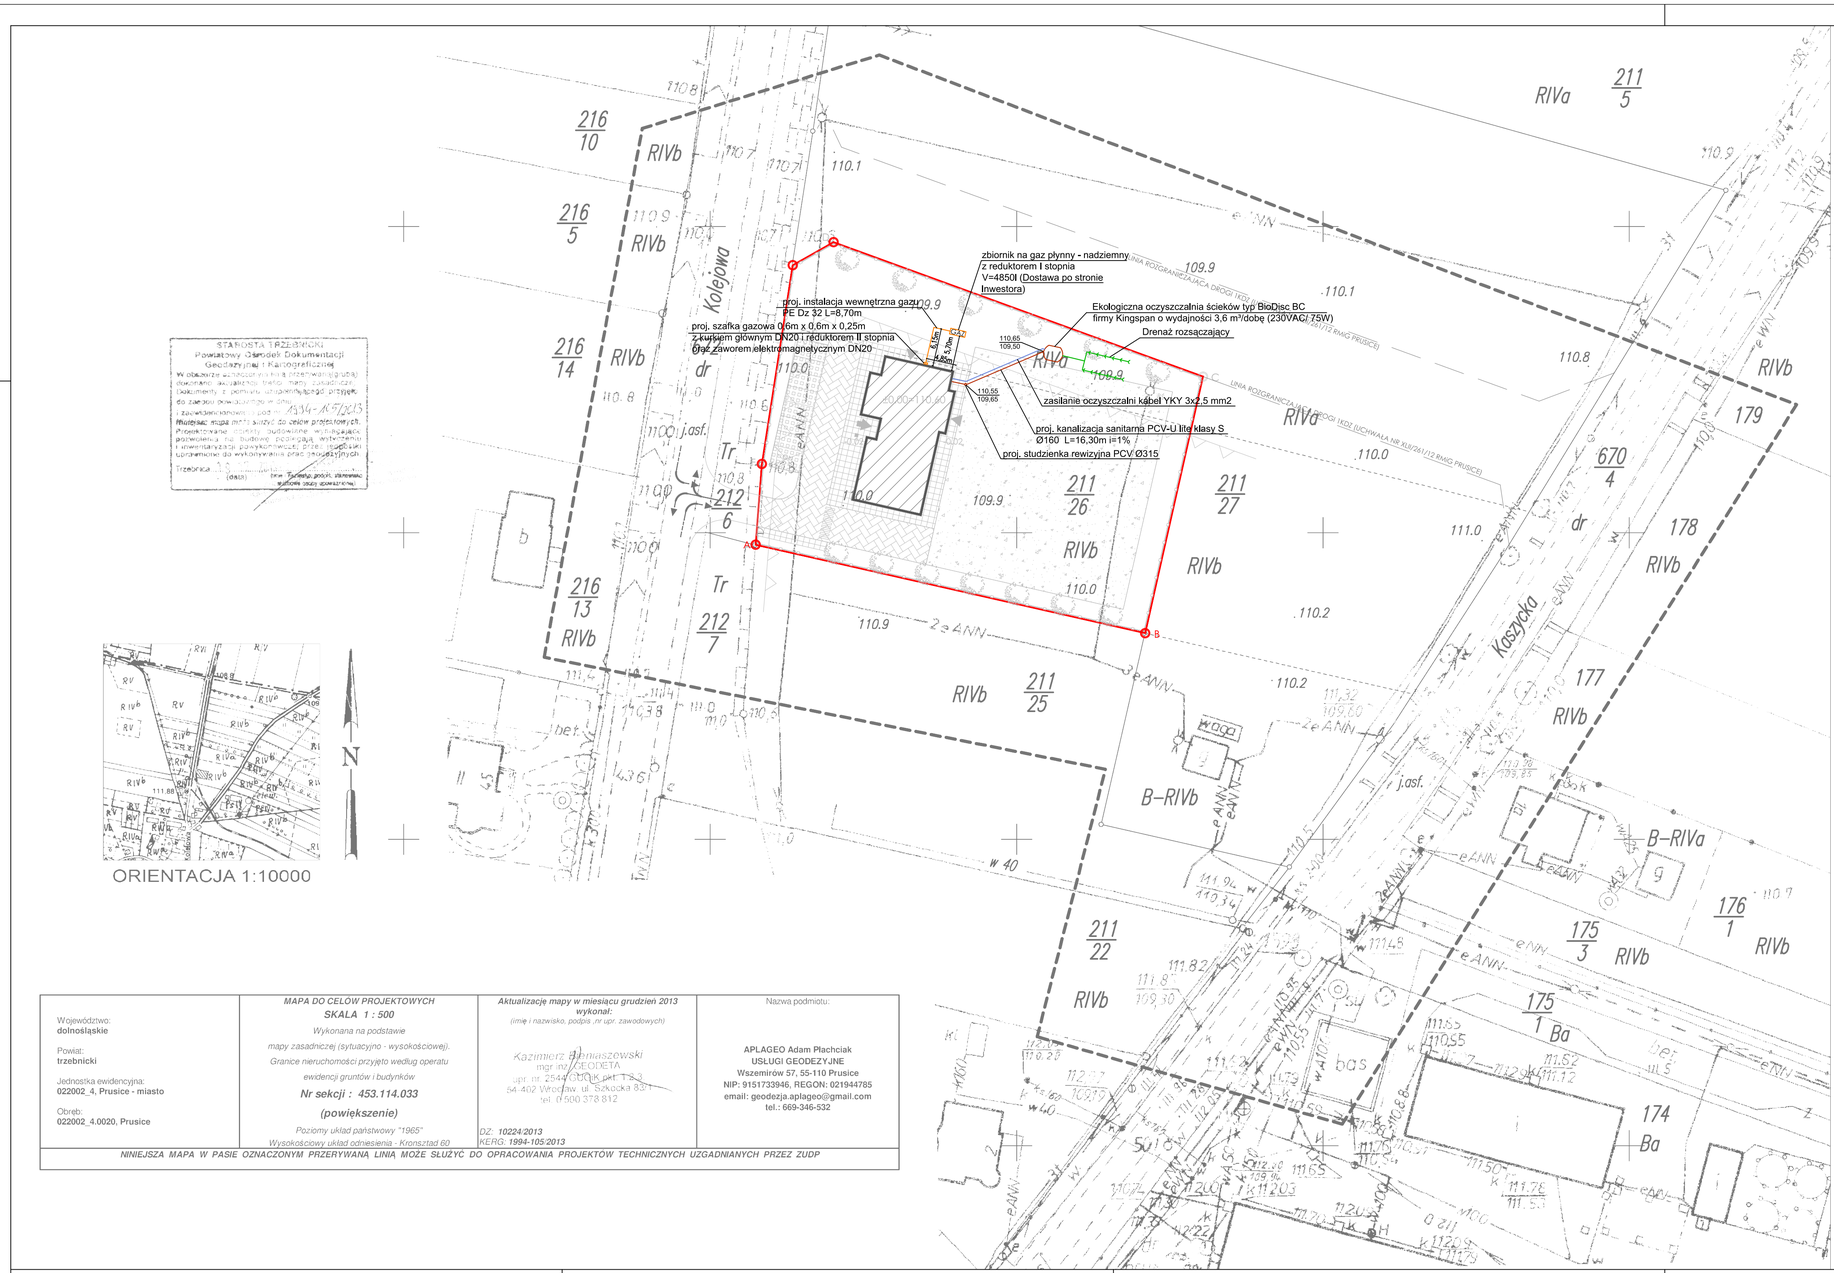

ORIENTACJA 1:10000

STAROSTA TRZEBNICKI
Powiatowy Ośrodek Dokumentacji Geodezyjnej i Kartograficznej
W obszarze wchodzącym w skład przetwarzania (grupa) dokumentów zawierających treść mapy zasadniczej. Dokumenty z pomiaru objętego niniejszą ewidencją do zakresu powiązanego w sieci ...
z zawiadomieniem o pod nr ...
Rozdzielnik: mapa ma służyć do celów projektowych. Projektowane obiekty budowlane wchodzące w ... podlegają ... przez ... uprawnione do wykonywania prac geodezyjnych.
Trzebnica ...
(data) (pieczęć i podpis pracownika ośrodka zgodnie z upoważnieniem)

Województwo: dolnośląskie Powiat: trzebnicki Jednostka ewidencyjna: 022002_4, Prusice - miasto Obręb: 022002_4.0020, Prusice	MAPA DO CELÓW PROJEKTOWYCH SKALA 1 : 500 Wykonana na podstawie mapy zasadniczej (sytuacyjno - wysokościowej). Granice nieruchomości przyjęto według operatu ewidencji gruntów i budynków Nr sekcji : 453.114.033 (powiększenie) Poziomy układ państwowy "1965" Wysokościowy układ odniesienia - Kronsztad 60	Aktualizację mapy w miesiącu grudzień 2013 wykonał: (imię i nazwisko, podpis, nr upr. zawodowych) Kazimierz Jamiszewski mgr inż. GEODETA upr. nr 2544/DOLN/91/93 54-402 Wrocław, ul. Szkocka 83/1 tel. 0 500 378 812 DZ. 10224/2013 KERG: 1994-105/2013	Nazwa podmiotu: APLAGEO Adam Plachciak USŁUGI GEODEZYJNE Wszemirów 57, 55-110 Prusice NIP: 9151733946, REGON: 021944785 email: geodezja.aplageo@gmail.com tel.: 669-346-532

NINIEJSZA MAPA W PASIE OZNACZONYM PRZERYWANĄ LINIĄ MOŻE SŁUŻYĆ DO OPRACOWANIA PROJEKTÓW TECHNICZNYCH UZGADNIANYCH PRZEZ ZUDP

Temat/obiekt: BUDYNEK ADMINISTRACYJNY WRAZ Z ZAGOSPODAROWANIEM TERENU ORAZ INFRASTRUKTURĄ TECHNICZNĄ

Adres: Prusice dz. nr: 211/26, obręb: Prusice

Inwestor: ZWIĄZEK GMIN BYCHOWO, Rynek 1, 55-110 Pruscie

Jednostka projektowa: DOMAR Budownictwo Architektura, ul. Strumykowa 30, 63-400 Ostrów Wielkopolski, tel. 62 735 14 00, fax 62 735 14 94, biuro@domar.ostrow.pl, www.domar-ostrow.pl

Zespół projektowy:	imię i nazwisko:	numer uprawnień:	specjalność:	podpis:
Projektant:	mgr inż. Mieczysław Czwordon	UAN 7342-117/92	instalacyjna -inżynieryjna	.....
Opracowanie:	mgr inż. Grzegorz Czwordon	-	-	.....
	-	-	-	.....
Sprawdzający:	-	-	-	.....

Branża: S A N I T A R N A Etap: PROJEKT WYKONAWCZY

Temat rysunku: PZT - instalacje sanitarne

Data rysunku:	format:	data:	skala:	numer rysunku:	rewizja:	numer strony
	750x420	Luty 2014	1:500	S-1	-	19

Uwagi:

PROJEKT JEST CHRONIONY PRAWEM AUTORSKIM (DZ.U.94.24.83 Z DNIA 04.02.94). WSZYSTKIE INFORMACJE ZAWARTE W PROJEKCIE STANOWIĄ WŁASNOŚĆ FIRMY DOMAR BUDOWNICTWO ARCHITEKTURA LTD. WOLNO ICH UŻYĆ TYLKO WŁAS. REPRODUKOWAĆ LUB MODYFIKOWAĆ BEZ PISEMNEJ ZGODY AUTORA. RYSUNKI OPRACOWANO ZA POMOCĄ LICENCJONOWANEGO OPROGRAMOWANIA FIRMY AUTODESK.