


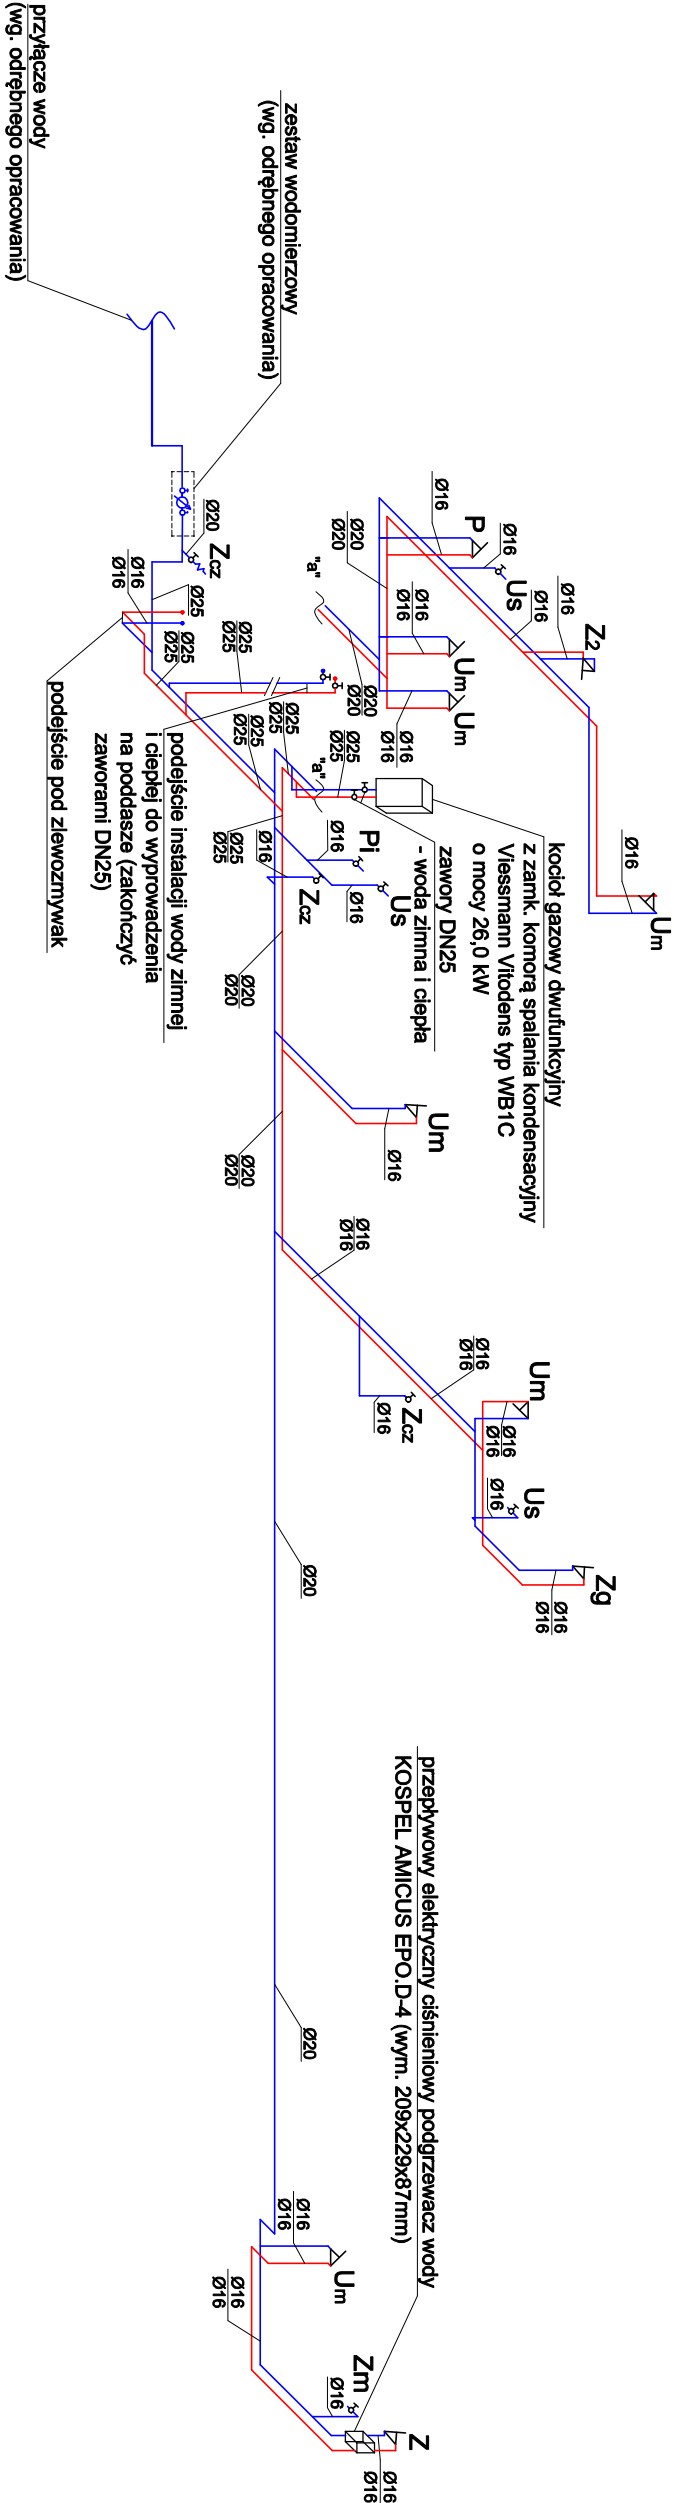

LEGENDA

Instalacja wody zimnej

Instalacja wody ciepłej

Miska ustępowa

Ummywalka

Pprysznic

Zzlewozmywak

Zmzmywalka

Piisuar

Zzlewozmywak dwukomorowy

Zzawór czepalny

Zzlewozmywak gospodarczy

Bateria przyboru

|                       |   |                  |                               |
|-----------------------|---|------------------|-------------------------------|
| Temat/obiekt:         | BUDYNEK ADMINISTRACYJNY<br>WRAZ Z Zagospodarowaniem Terenu<br>ORAZ INFRASTRUKTURĄ TECHNICZNĄ<br>Prusice dz. nr: 211/26, obręb: Prusice                                                                  |                  |                               |
| Adres:                |   |                  |                               |
| Inwestor:             | ZWIĄZEK GMIN BYCHOWO<br>Rynek 1<br>55-110 Prusice   |                  |                               |
| Jednostka projektowa: | DOMAR Budownictwo Architektura<br>ul. Sierpnia 30, 54-400 Wrocław<br>T. 71 42 42 50, F. 71 42 42 51<br>architektura@domar-ostrow.pl<br>www.domar-ostrow.pl                                              |                  |                               |
| Zespół projektowy:    | Inte i nazwisko:   | numer uprawnień: | specjalność:                  |
| Projektant:           | mgr inż. Mirosław Czwardon   | UAN 7342.117/92  | Instalacyjno<br>- inżynierska |
| Opracowanie:          | mgr inż. Grzegorz Czwardon   | -                | -                             |
| Śprowadzający:        | -   | -                | -                             |
| Branda:               | SANITARNĄ   | Etap:            | PROJEKT WYKONAWCZY            |
| Temat rysunku:        | INSTALACJA WODNA - ROZWINIĘCIE   |                  |                               |
| Dane rysunku:         | format:   | data:            | skala:                        |
|                       | 420x297   | 1/1/2014         | 1:100                         |
| Uwaga:                | Projekt jest chroniony prawem autorskim i nie może być kopiowany, rozpowszechniany, reprodukcja bez pisemnej zgody autora. Rysunek opracowany za pomocą licencjonowanego oprogramowania firmy Autodesk. | numer rysunku:   | numer strony:                 |
|                       | S-3   | -                | 21                            |