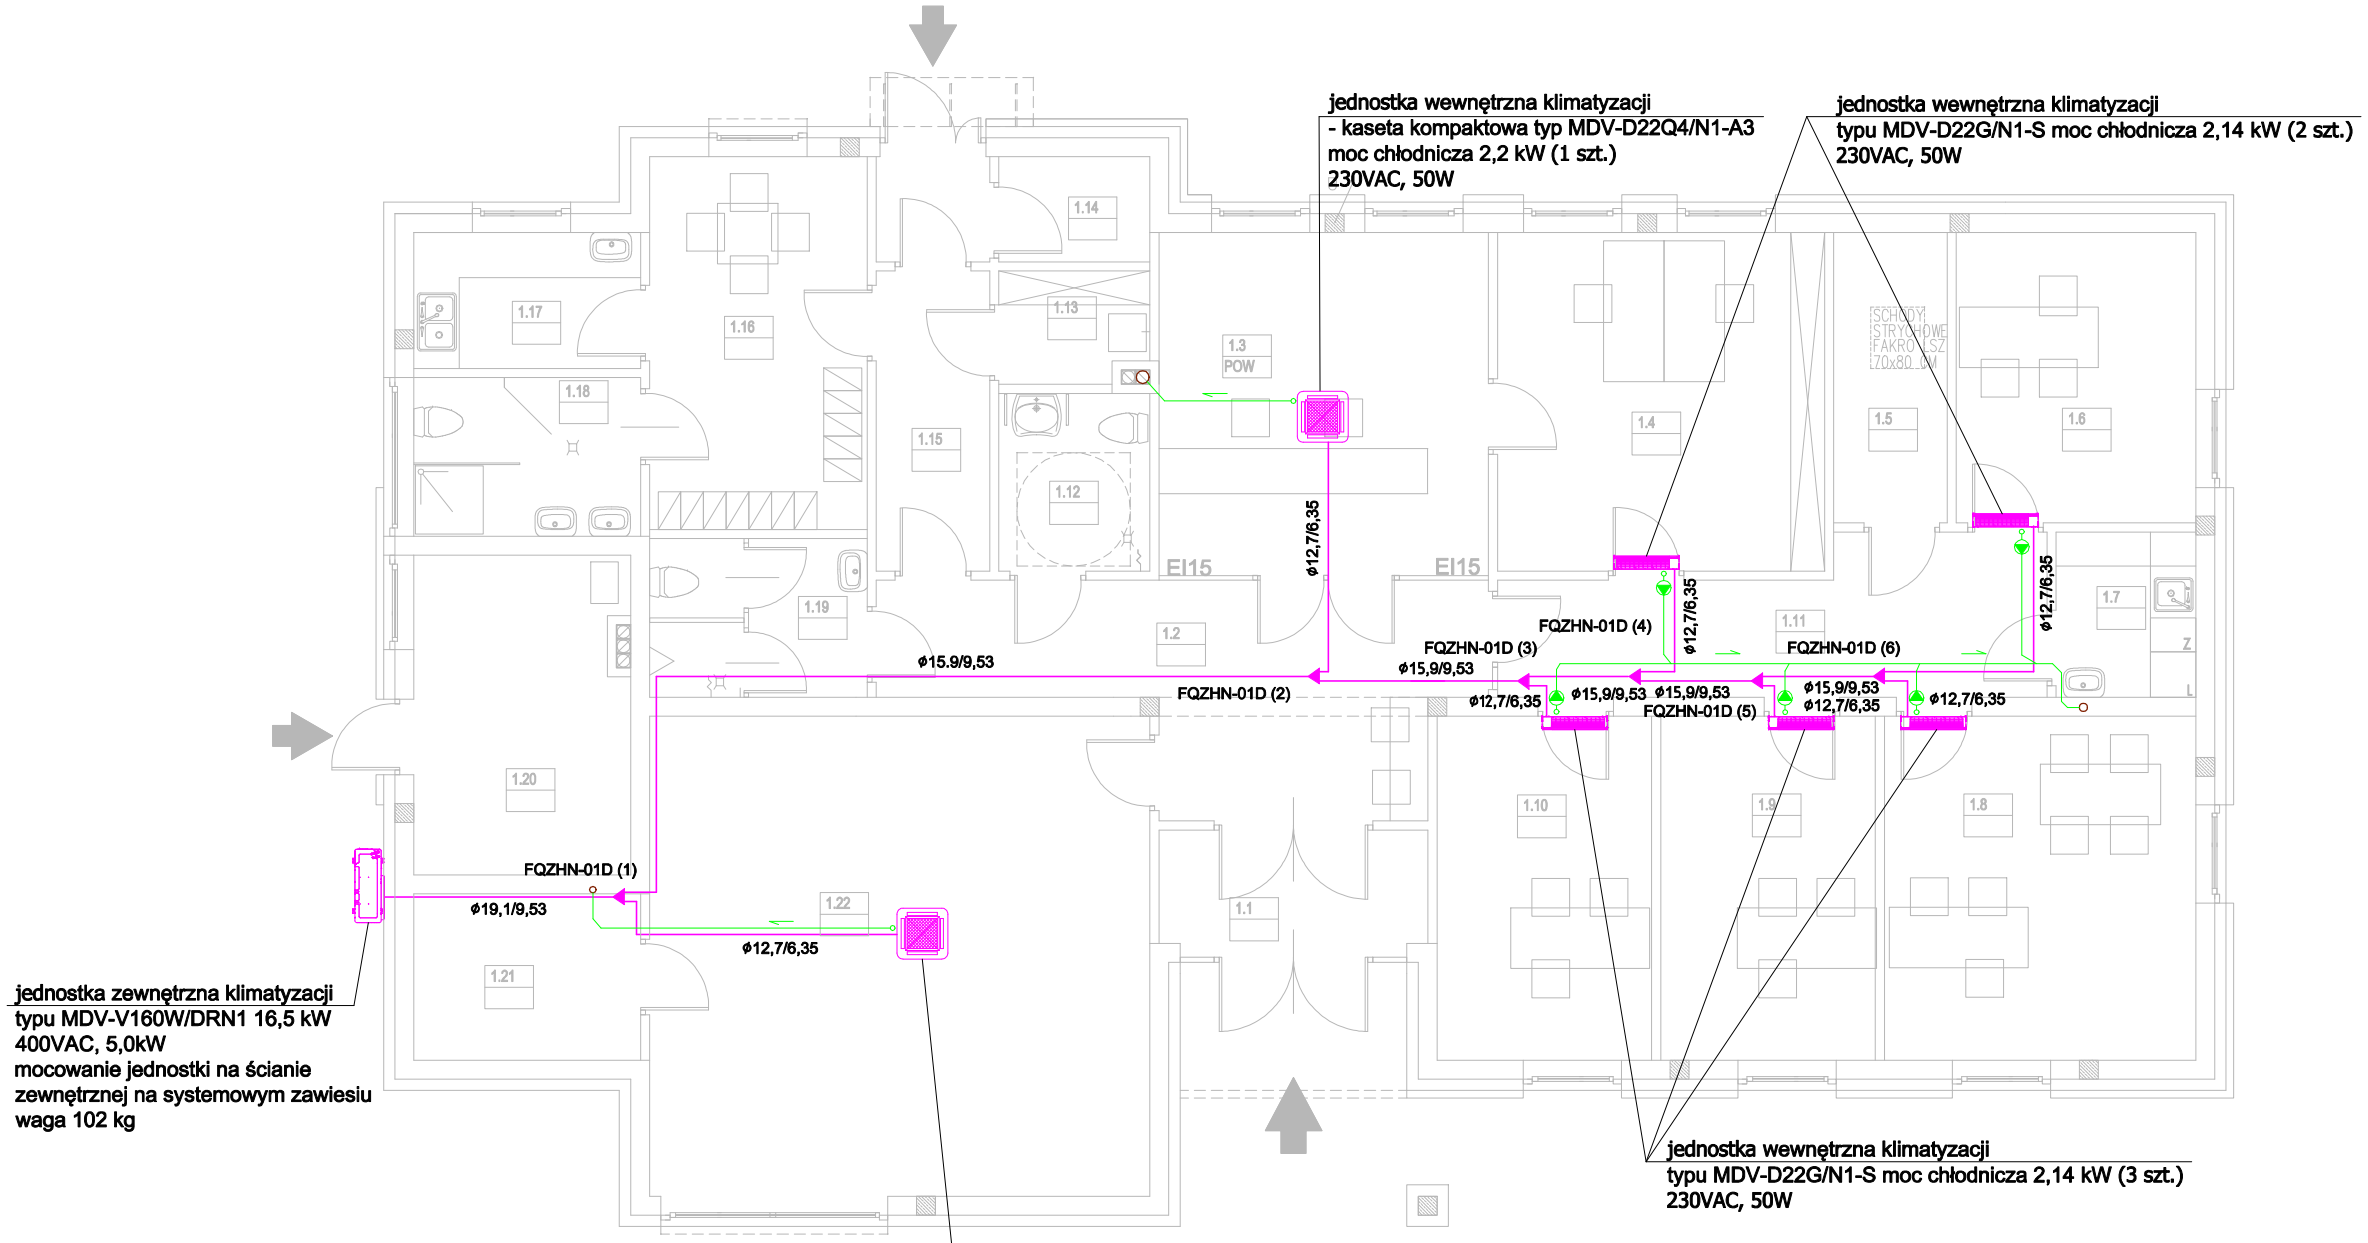


LEGENDA

- jednostka klimatyzacji zewnętrzna
- jednostka klimatyzacji wewnętrzna
- instalacja klimatyzacji freonowa ciecz / gaz z rur miedzianych
- instalacja skroplin rury PCW ø32
- pompka skroplin 10 l/h, Hs=1m zasilanie elektryczne 230VAC, 50W

Temat/obiekt: BUDYNEK ADMINISTRACYJNY WRAZ Z ZAGOSPODAROWANIEM TERENU ORAZ INFRASTRUKTURĄ TECHNICZNĄ

Adres: Prusice dz. nr: 211/26, obręb: Prusice

Inwestor: ZWIĄZEK GMIN BYCHOWO
Rynek 1
55-110 Prusice

Jednostka projektowa: DOMAR Budownictwo Architektura
ul. Strumykowa 30, 63-400 Ostrów Wielkopolski
T. +48 62 501 35 30 F. +48 62 735 16 94
architektura@domar-ostrow.pl
www.domar-ostrow.pl

Zespół projektowy:	imię i nazwisko:	numer uprawnień:	specjalność:	podpis :
Projektant:	mgr inż. Mieczysław Czwordon	UAN 7342-117/92	instalacyjno - inżynieryjna	.....
Opracowanie:	mgr inż. Grzegorz Czwordon	-	-	.....
	-	-	-	.....
Sprawdzający:	-	-	-	.....

Branża: SANITARNA Etap: PROJEKT WYKONAWCZY

Temat rysunku: RZUT PRZYZIEMIA - INSTALACJA KLIMATYZACJI

Dane rysunku:	format :	data :	skala :	numer rysunku :	rewizja:	numer strony :
	420x297	Luty 2014	1:100	S-9	-	27

Uwaga: PROJEKT JEST CHRONIONY PRAWEM AUTORSKIM (DZ.U.94.24.83 Z DNIA 04.02.94). WSZYSTKIE INFORMACJE ZAWARTE W PROJEKCIE STANOWIĄ WŁASNOŚĆ FIRMY DOMAR BUDOWNICTWO ARCHITEKTURA I NIE WOLNO ICH UŻYĆ PONOWNIE, REPRODUKOWAĆ LUB MODYFIKOWAĆ BEZ PISEMNEJ ZGODY AUTORA
RYSUNKI OPRACOWANO ZA POMOCĄ LICENCJONOWANEGO OPROGRAMOWANIA FIRMY AUTODESK