


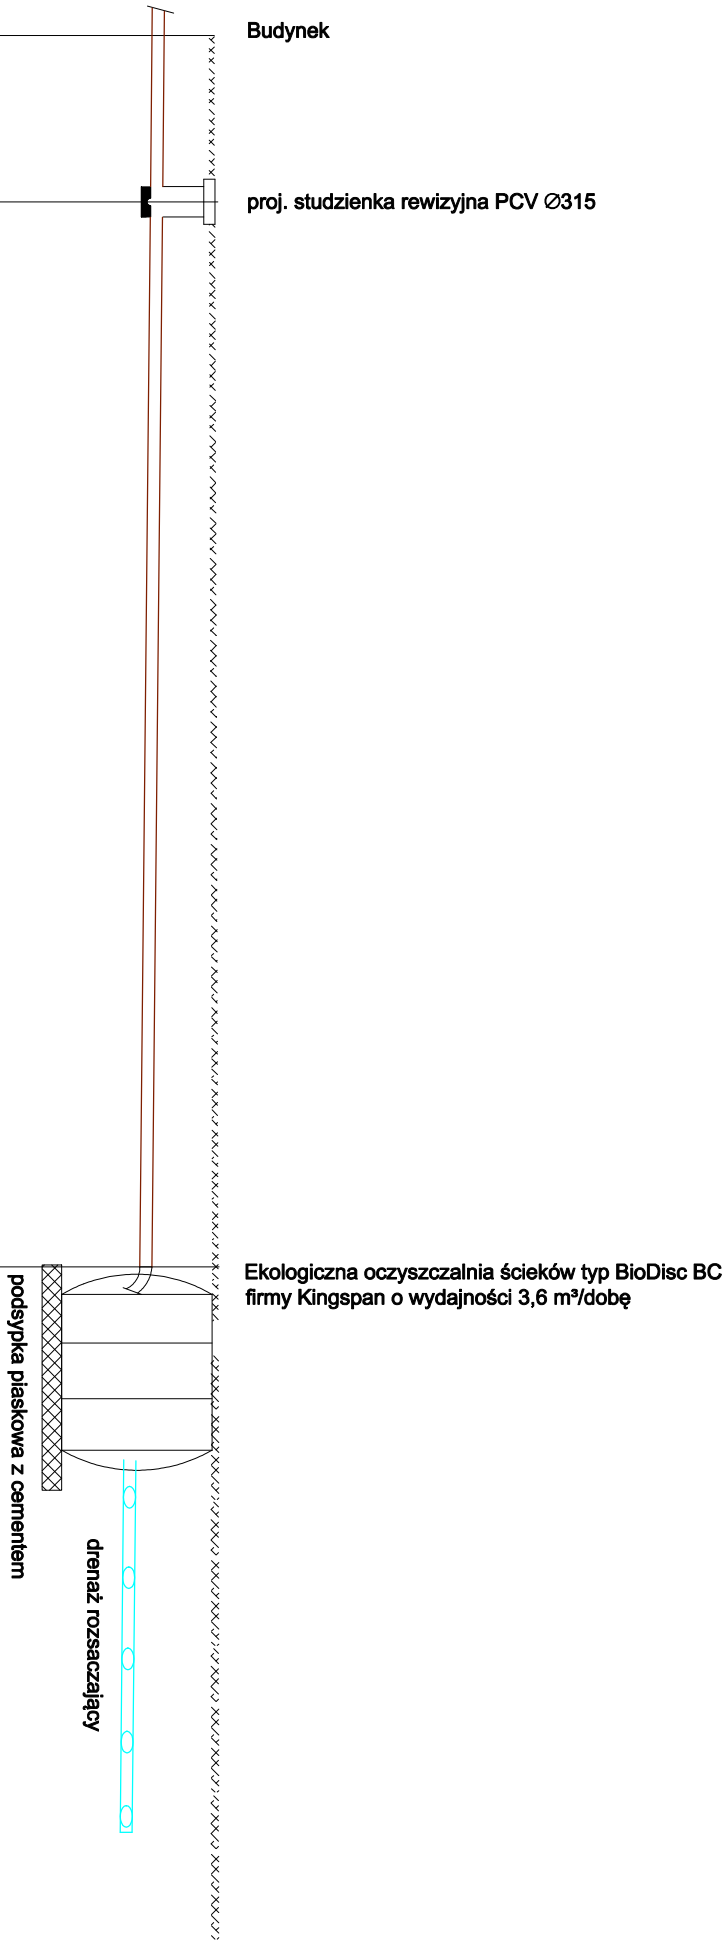

Rzędna proj. terenu [m. n.p.m.]	110,55	110,55	110,65
Rzędna istnieją. terenu [m. n.p.m.]	110,55	110,55	110,65
Rzędna dna studni [m. n.p.m.]	109,67	109,65	109,50
Głębokość rurociągu [m. n.p.m.]	0,88	0,90	1,15
Odległość [m]	0,00	2,20	16,30
Materiał, średnica/Spadek [%]	PCV Ø 160 IIIe klasy S	1,0 PCV Ø 160 IIle klasy S	1,0
Długość [m]	2,20	14,10	

Temat/obiekt: BUDYNEK ADMINISTRACYJNY
WRAZ Z Zagospodarowaniem Terenu
ORAZ INFRASTRUKTURĄ TECHNICZNĄ
Adres: Prusice dz. nr: 211/26, obręb: Prusice

Investor: ZWIĄZEK GMIN BYCHOWO
Rynek 1
55-110 Prusice

Jednostka projektowa: DOMAR Budownictwo Architektura
ul. Sierpnikowa 30, 54-400 Wrocław, Włocławek
T. 71 446 82 35, F. 71 446 82 35, 16 74
oc@biadunio@domar-ostrow.pl
www.domar-ostrow.pl



Zespół projektowy:	Inte Inżynieria:	numer uprawnień:	specjalność:	podpis:
Projektant:	mgr inż. Mirosław Czerwion	UAN 7342.117/92	Instalacyjno - inżynierska	
Opracowanie:	mgr inż. Grzegorz Czerwion	-	-	
Sprowadzający:	-	-	-	

Brand: SANITARNIA Etap: PROJEKT WYKONAWCZY

Temat rysunku: KANALIZACJA SANITARNA - PROFIL

Dane rysunku:	format:	data:	skala:	numer rysunku:	revizja:	numer strony:
	A20x297	Luty 2014	1:100/500	S-11	-	29

Uwaga: PROJEKT JEST CHRONIONĄ PRACĄ AUTORSKĄ (DZ.U. 94.24.83 Z DNIA 04.02.2014). WSZYSTKIE INFORMACJE ZAWARTÉ W PROJEKIE STANOWIĄ WŁASNOŚĆ FIRMY DOMAR BUDOWNICTWO ARCHITEKTURA I NIE WOLNO ICH UŻYC, POKOPIOWAĆ, REPRODUKOWAĆ, LUB MODYFIKOWAĆ BEZ ZEŚNANEJ ZGODY AUTORA. RYSUNKI OPRACOWANO ZA POMOCĄ LICENCJONOWANIEGO OPRGOFAMOWANIA FIRM AUTODESK