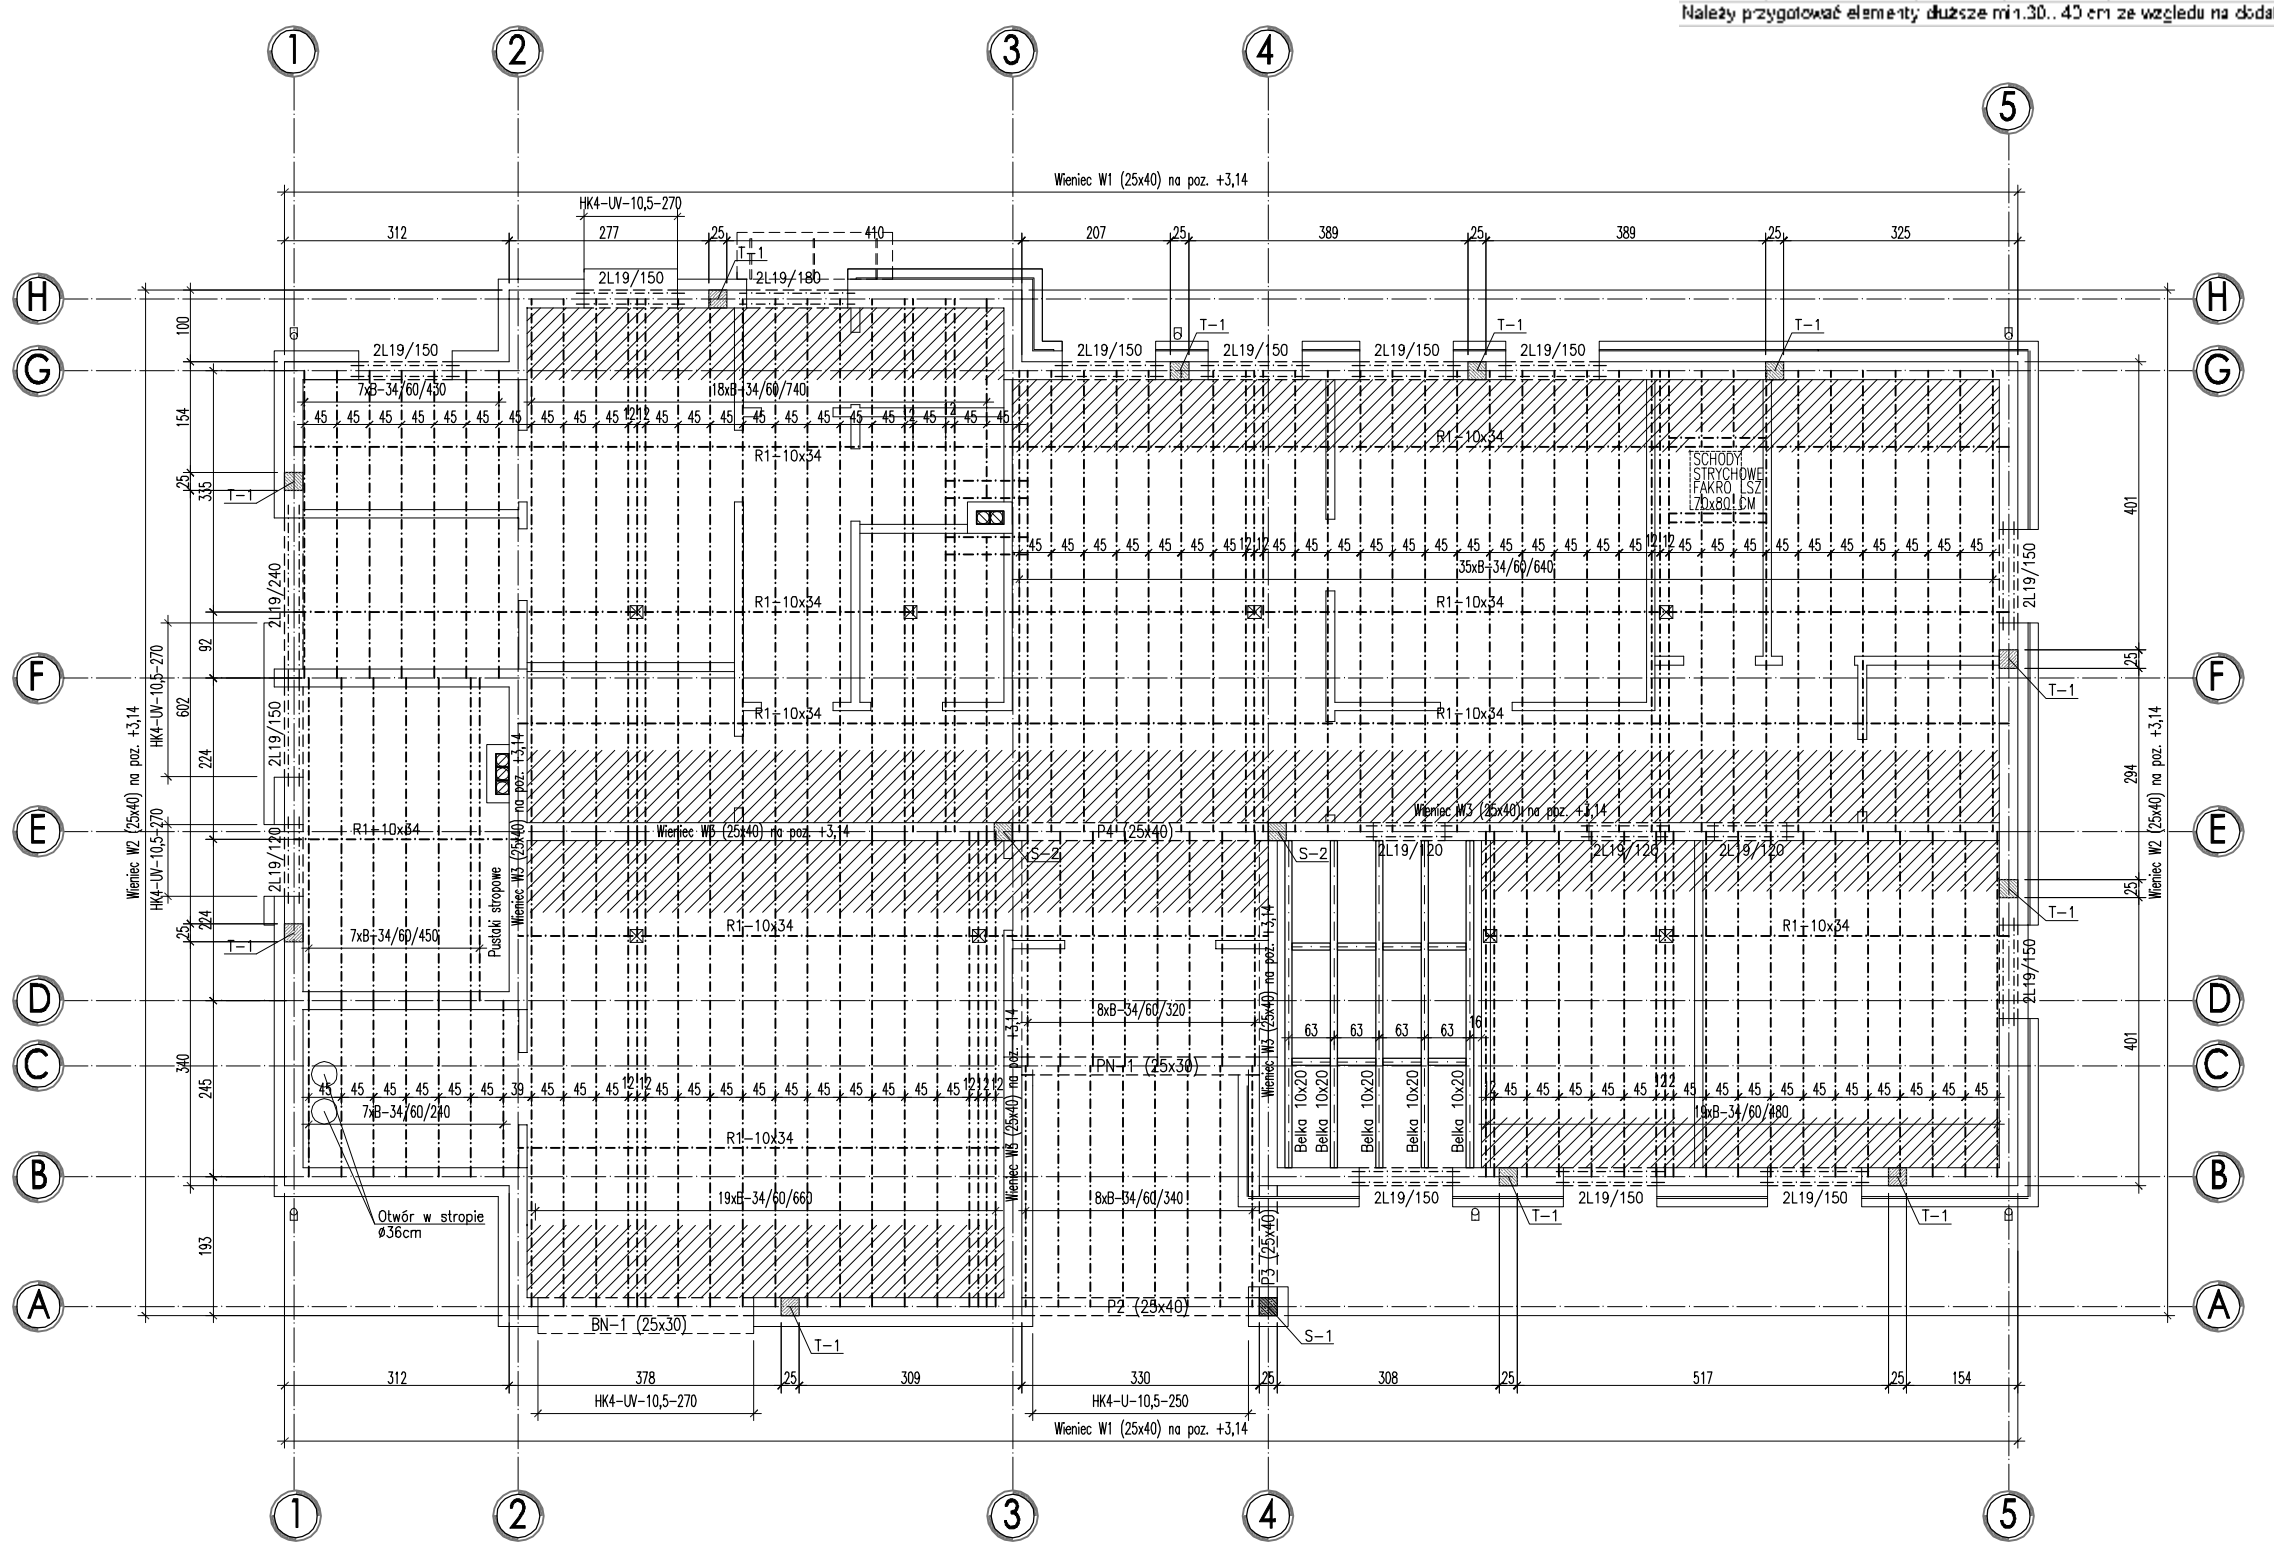

ZESTAWIENIE BELEK STROPOWYCH

długość zaokrąglana do 5 cm w górę

Symbol	Nazwa elementu	Szerokość [cm]	Wysokość [cm]	Długość [cm]	Ilość [szt]	Objętość [m³]	Masa [kg]
	Belka stropowa	10	20	455	5	0,09	0,46
	wymian	10	20	53	8	0,01	0,08
						Razem m³	0,54

Należy przygotować elementy dłuższe min 30...40 cm ze względu na dodatek na połączenia

Legenda:

- beton C20/25
- zbrojenie główne pręty ø12 stal A–III
- strzemiona stal A–I
- Strop TERIVA 6,0
- ciężar stropu– 400,0kg/m² stropu
- Powierzchnia stropu – 269,45m²
- Pod oparcie belek stropowych trzy ostatnie warstwy ściany należy przemurować cegłą pełną klasy 15 na zaprawie cementowej Rz=8MPa
- Dla belek długości od 4,8m w fazie montażu należy stosować strzałkę odwrotną
- Liczab podpór montażowych dla rozpiętości stropu:
  - jedna podpora do stropu o rozpiętości do 3,8m
  - dwie podpory do stropu o rozpiętości 4,0–6,0m
  - trzy podpory do stropu o rozpiętości 6,6–7,8m

– strefa zbrojenia przypodporowego na długości 1,0m według wytycznych producenta

- Podczas układania belek długości 7,4m podpory montażowe należy ustawić w sposób umożliwiający uzyskanie strzałki odwrotnej o wartości 15mm

– Do łączenia warstwy licowej z warstwą nośną stosować kotwy drutowe np. firmy Halfen LSA–DW–275/4 liczba kotew 5–7szt/m². Wzdłuż otworów , narożników należy dodatkowo rozmieścić 3 kotwy na 1 mb długości muru.

– Wspornik pojedyńczy HK–U i HK–UV mocować w rozstawie e=25cm. Wspornik HK stosować łącznie z zabetonowaną szyną typu HTA. Długość szyny HTA = długość sklepienia.

– Drewniane belki stropowe mocować do wieńca za pomocą wieszaka belki np. typu WSBI 4318

– Usztywnienia bele stropowych mocować do wieńca za pomocą wieszaka belki np. typu WSBI 4318

ZESTAWIENIE BELEK STROPU TERIVA 6,0

B–34/45/240 – 7szt.
B–34/45/320 – 10szt.
B–34/45/340 – 8szt.
B–34/45/450 – 14szt.
B–34/45/480 – 19szt.
B–34/45/640 – 35szt.
B–34/45/660 – 19szt.
B–34/45/740 – 18szt.

ZESTAWIENIE DŁ. WIEŃCY

Wieniec W1–3 L=118,50mb.
Żebro rozdzielcze R1 L=96,05mb.

ZESTAWIENIE NADPROŻY PREFABRYKOWANYCH TYPU L–19

L19/120 – 8szt.
L19/150 – 24szt.
L19/180 – 2szt.
L19/240 – 2szt.

Temat/obiekt: BUDYNEK ADMINISTRACYJNY WRAZ Z ZAGOSPODAROWANIEM TERENU ORAZ INFRASTRUKTURĄ TECHNICZNĄ

Adres: Prusice dz. nr: 211/26, obręb: Prusice

Inwestor: ZWIĄZEK GMIN BYCHOWO
Rynek 1,
55-110 Prusice

Jednostka projektowa: DOMAR Budownictwo Architektura
ul. Strumykowa 30, 63-400 Ostrów Wielkopolski
T. +48 62 501 35 30 F. +48 62 735 16 94
architektura@domar-ostrow.pl
www.domar-ostrow.pl

Zespół projektowy:	Imię i nazwisko:	numer uprawnień	specjalność:	podpis:
Projektant:	inż. Jan Czabański	UAN.7342-30/91	konstr.-bud.	.....
Opracowanie:	inż. Łukasz Wierzyk	-	-	.....
	-	-	-	.....
Sprawdzający:	-	-	-	.....

Branża: KONSTRUKCJA Etap: PROJEKT WYKONAWCZY

Temat rysunku: RZUT KONSTRUKCJI PRZYZIEMIA

Dane rysunku:	format:	data:	skala:	numer rysunku:	rewizja:	numer strony:
	570 x 297	Luty 2014	1:100	K3	-	

Uwaga: PROJEKT JEST CHRONIONY PRAWEM AUTORSKIM (DZ.U.94.24.83 Z DNIA 04.02.94). WSZYSTKIE INFORMACJE ZAWARTE W PROJEKCIE STANOWIĄ WŁASNOŚĆ FIRMY DOMAR BUDOWNICTWO ARCHITEKTURA I NIE WOLNO ICH UŻYĆ PONOWNIE, REPRODUKOWAĆ LUB MODYFIKOWAĆ BEZ PISEMNEJ ZGODY AUTORA RYSUNKI OPRACOWANO ZA POMOCĄ LICENCJONOWANEGO OPROGRAMOWANIA FIRMY AUTODESK

PDF created with pdfFactory Pro trial version www.pdffactory.com