

S–1 (25x25) –szt.1

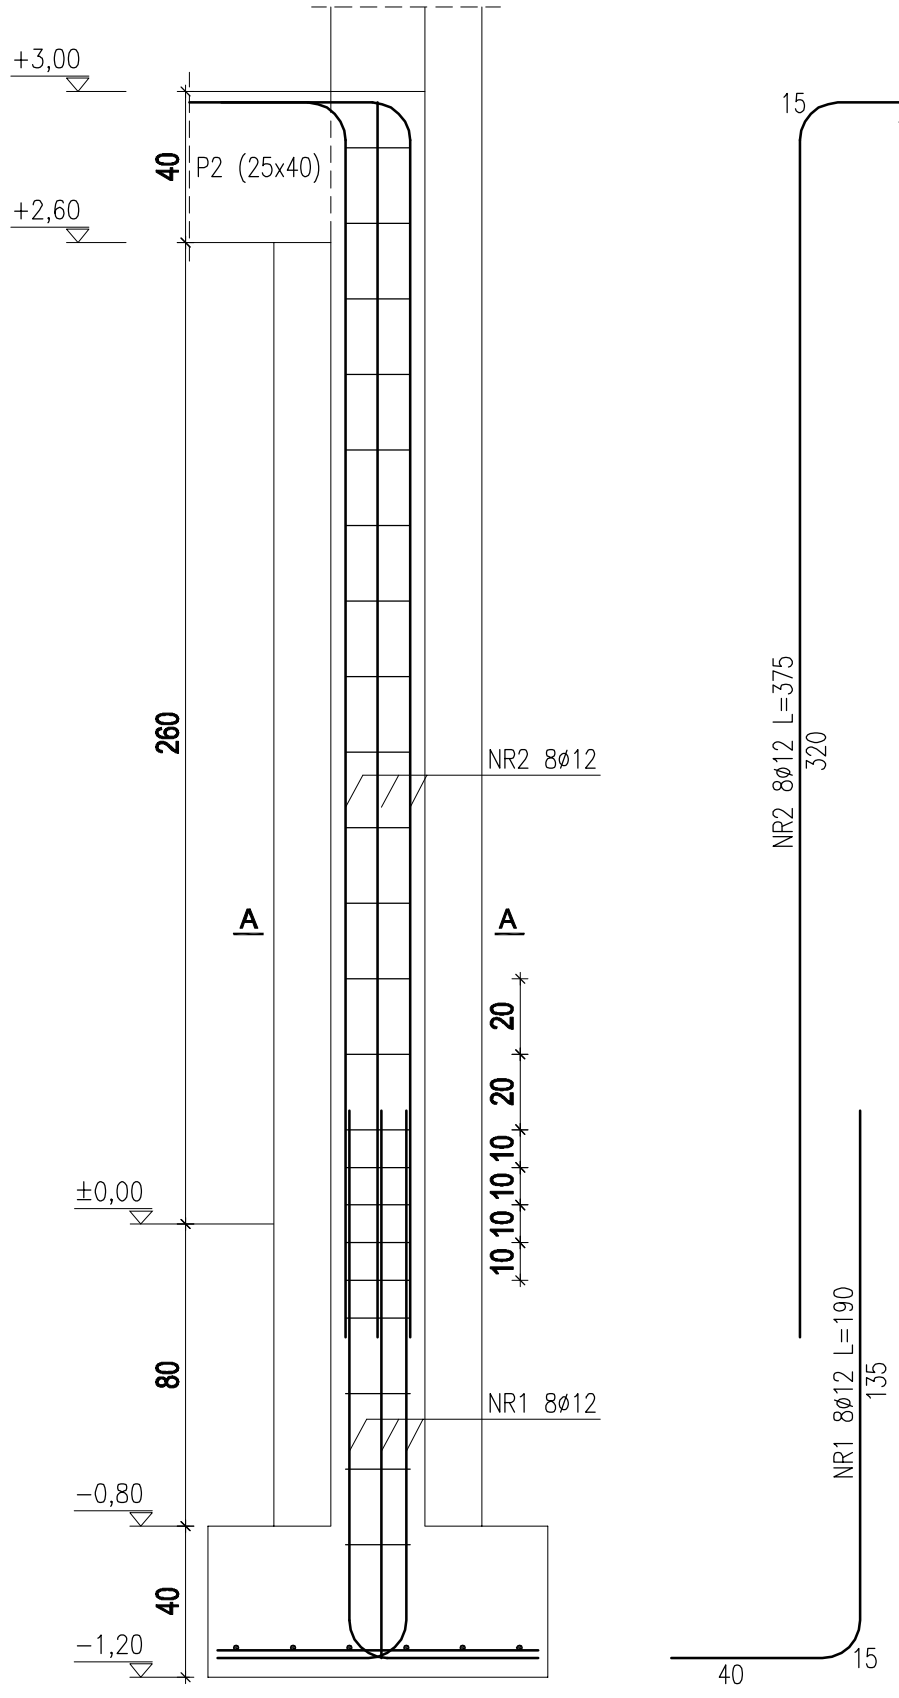

A - A

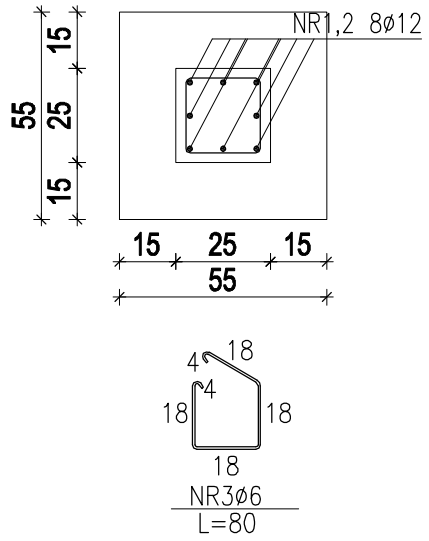

BETON C20/25

Stal zbrojeniowa klasy B wg. eurokodu 2

STAL A-III zbrojenie główne Ø12
A-I strzemiona Ø6

Otulina a=3cm

ZESTAWIENIE STALI ZBROJENIOWEJ

Nr Pręta	Średnica	Długość	Liczba w elem.	Długości w [m] dla średnic Stal A-I			Długości w [m] dla średnic Stal A-III 34GS			
	[mm]	[m]	[szt]	4.5	6	8	10	12	16	20
S-2										
NR 1	12 Z	1,350	8					10,80		
NR 2	12 Z	3,200	8					25,60		
NR 3	6	0,800	22		17,60					
Razem długość			[m]		17,60			36,40		
Ciężar 1mb			[kg]	0,125	0,222	0,395	0,617	0,888	1,578	2,466
Razem ciężar dla 1 elem			[kg]		3,91			32,32		
RAZEM			[kg]	**36,23**						

Temat/obiekt:

BUDYNEK ADMINISTRACYJNY WRAZ Z ZAGOSPODAROWANIEM TERENU ORAZ INFRASTRUKTURĄ TECHNICZNĄ

Adres: Prusice dz. nr: 211/26, obręb: Prusice

Inwestor: ZWIĄZEK GMIN BYCHOWO
Rynek 1
55-110 Pruscie

Jednostka projektowa: DOMAR Budownictwo Architektura
ul. Strumykowa 30, 63-400 Ostrów Wielkopolski
T. +48 62 501 35 30 F. +48 62 735 16 94
architektura@domar-ostrow.pl
www.domar-ostrow.pl

Zespół projektowy:	imię i nazwisko:	numer uprawnień:	specjalność:	podpis:
Projektant:	inż. Jan Czabański	UAN.7342-30/91	konstr.- bud.	
Opracowanie:	inż. Łukasz Wierzyk	-	-	
	-	-	-	
Sprawdzający:	-	-	-	

Branża: KONSTRUKCJA Etap: PROJEKT WYKONAWCZY

Temat rysunku: S-1

Dane rysunku:	format :	data :	skala :	numer rysunku :	rewizja:	numer strony :
		Luty 2014	1:20	K9	-	

Uwaga: PROJEKT JEST CHRONIONY PRAWEM AUTORSKIM (DZ.U.94.24.83 Z DNIA 04.02.94). WSZYSTKIE INFORMACJE ZAWARTE W PROJEKCIE STANOWIĄ WŁASNOŚĆ FIRMY DOMAR BUDOWNICTWO ARCHITEKTURA I NIE WOLNO ICH UŻYĆ PONOWNIE, REPRODUKOWAĆ LUB MODYFIKOWAĆ BEZ PISEMNEJ ZGODY AUTORA
RYSUNKI OPRACOWANO ZA POMOCĄ LICENCJONOWANEGO OPROGRAMOWANIA FIRMY AUTODESK

PDF created with pdfFactory Pro trial version www.pdffactory.com