


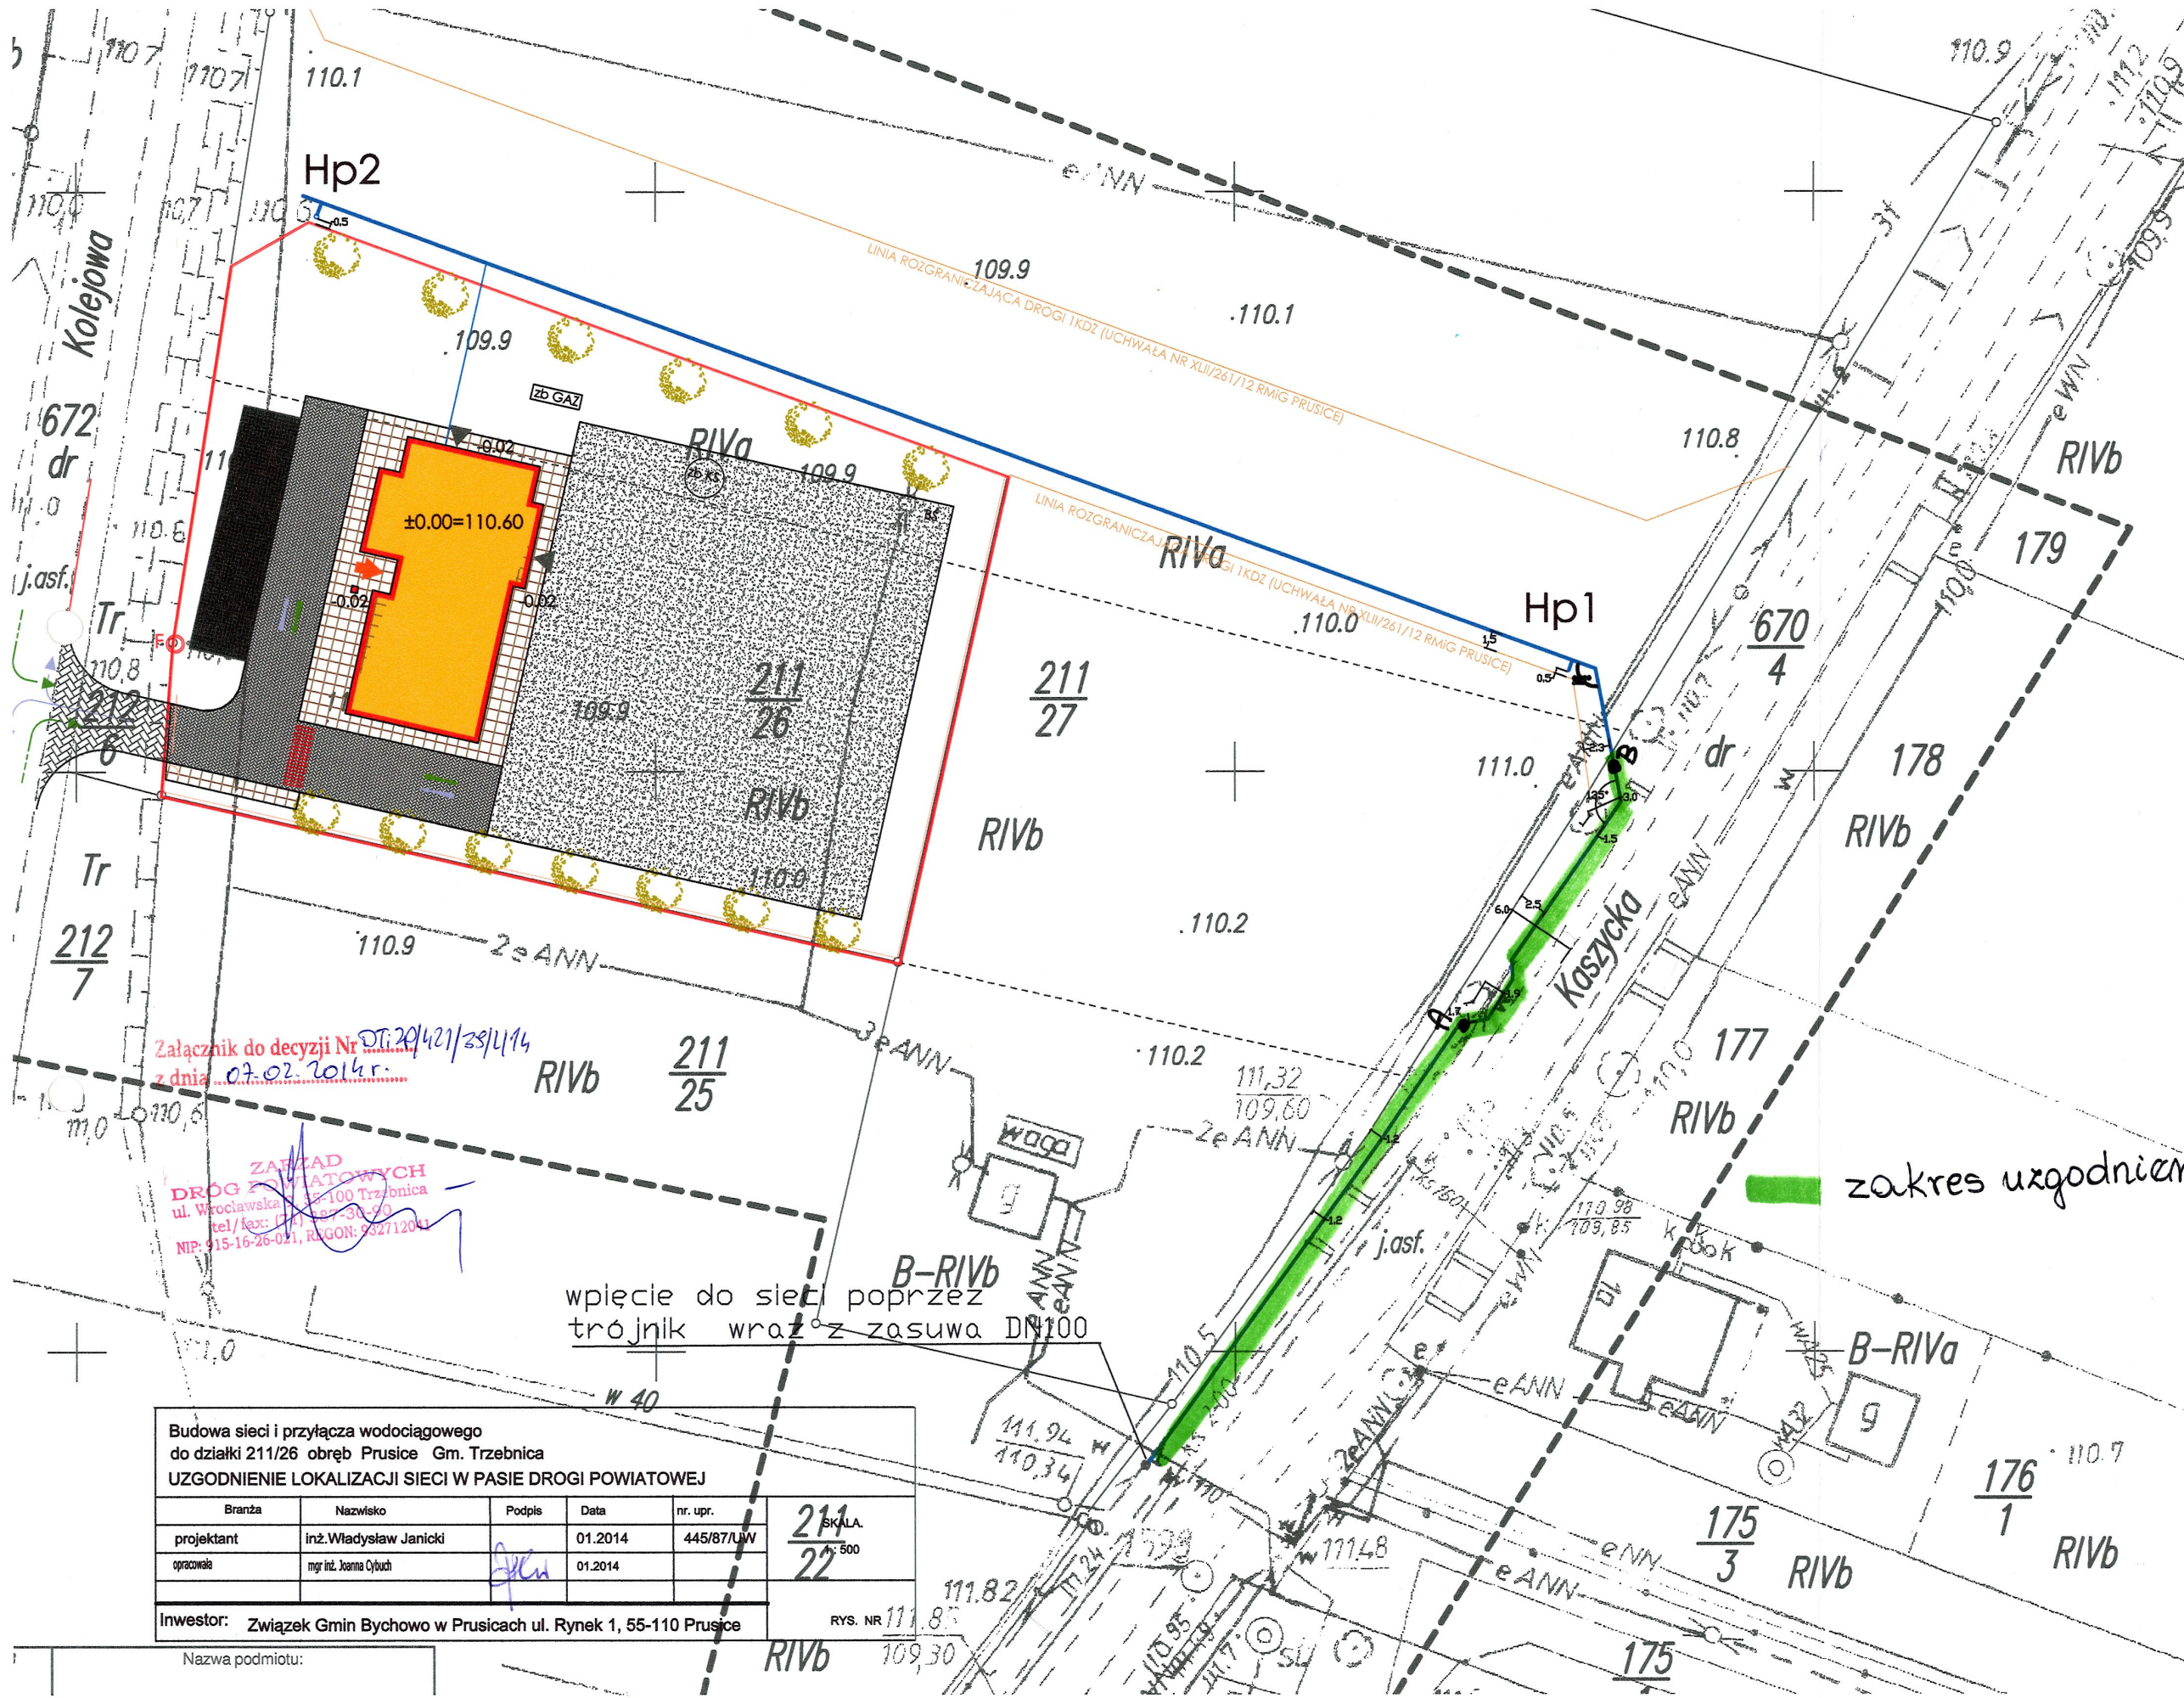

Załącznik do decyzji Nr DT.2014.21/23/14
z dnia 07.02.2014r.

ZARZĄD
DRÓG POWIATOWYCH
ul. Wrocławska 109-100 Trzebnica
tel/fax: (71) 730 90 90
NIP: 915-16-26-021, REGON: 932712041

wplęcie do sieci poprzez
trójnik wraz z zasuwą DN100

zakres uzgodnienia

Budowa sieci i przyłącza wodociągowego do działki 211/26 obręb Prusice Gm. Trzebnica UZGODNIENIE LOKALIZACJI SIECI W PASIE DROGI POWIATOWEJ				
Branża	Nazwisko	Podpis	Data	nr. upr.
projektant	inż. Władysław Janicki		01.2014	445/87/UW
opracowała	mgr inż. Joanna Cybuch		01.2014	
Inwestor: Związek Gmin Bychowo w Prusicach ul. Rynek 1, 55-110 Prusice				

211
22

SKALA
1:500

Nazwa podmiotu: