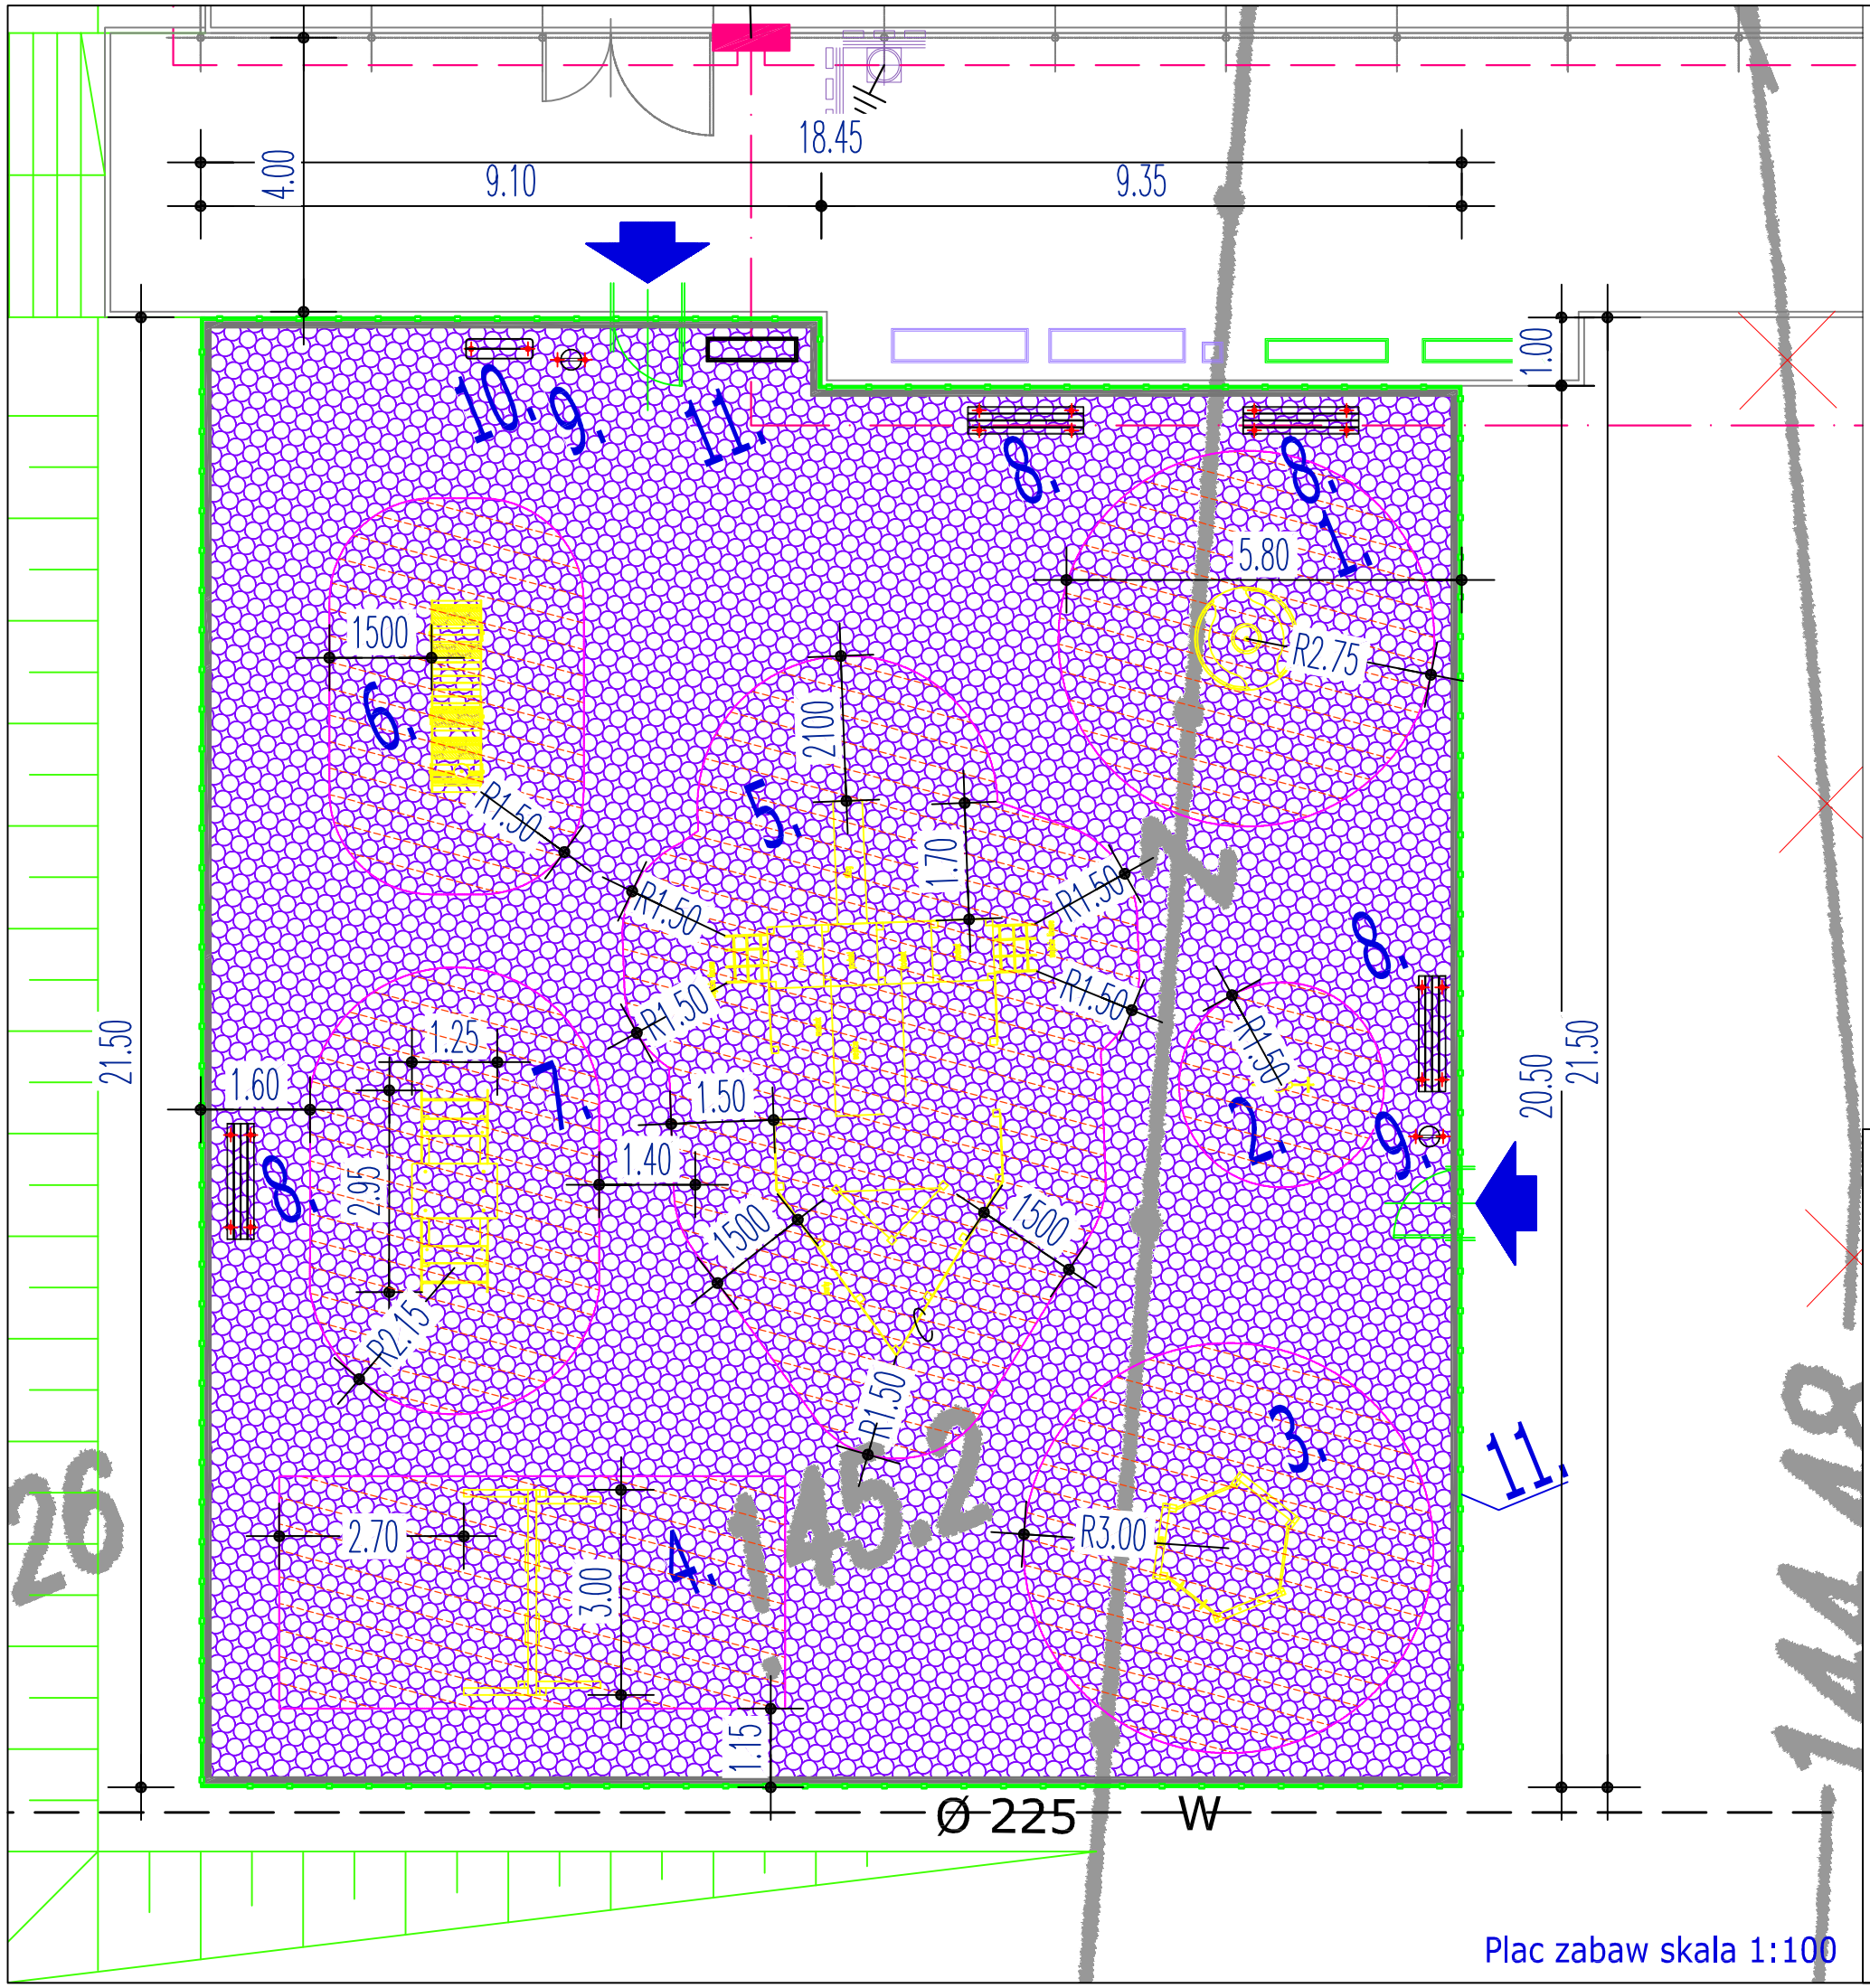


Plac zabaw skala 1:100

URZĄDZENIA ZABAWOWE ZE STREFAMI BEZPIECZEŃSTWA:

Opis elementów placu zabaw

1. KARUZELA TRZMIEL
2. ZABAWKA NA SRĘŻYNIE
3. SZEŚCIOKĄT WIELOFUNKCYJNY
4. HUŚTAWKA PODWÓJNA
5. ZESTAW STATEK
6. AUTO Z PRZYCZEPĄ
7. ZABAWKA NA SRĘŻYNIE CZTEROOSOBOWA
8. ŁAWKA BETONOWO DREWNIANA Z OPARCIEM
9. KOSZ NA SMIECI Z METALOWY Z DASZKIEM
10. REGULAMIN PLACU ZABAW O WYM. 60X20X180
11. OGRODZENIE PLACU ZABAW WYSOKOŚCI 120cm
12. STOJAK NA ROWERY

	NAWIERZCHNIA BEZPIECZNA WYKONANA Z PREFABRYKOWANEJ PŁYTY POLIURETANOWEJ O GRUBOSCI 7cm W KOLORZE CZERWONYM LUB ZIELONYM
	STREFA BEZPIECZEŃSTWA
	OBRZEŻE BETONOWE GRUBOŚCI 8 cm
	PROJEKTOWANE OGRODZENIE PLACU ZABAW DREWNIANE PRZĘSŁO SZER. 200 CM WYS. 120 CM

inargo

55-100 Trzebnica
ul. Mickiewicza 2
wojciech@inargo.pl
tel. fax.71/387-04-94
tel. kom.607-05-60-35

OBIEKT / Projekt: "Budowa placu zabaw w Strupinie"

INWESTOR / Client: Gmina Prusice, ul. Rynek 1, 55-110 Prusice

ADRES
Dz.Nr: 47/2 AM-1 Strupina
gmina Prusice

DATA / Date: 03.2014

STADIUM / Phase:

NAZWA RYSUNKU / Drawing Title: Zbiorczy plan placu zabaw

BRANŻA / Branch: ARCHITEKTURA / Architecture

FUNKCJA / Position	IMIĘ I NAZWISKO / Full Name	NR.UPR / Licence	PODPIS / Signature
PROJEKTANT architektura	mgr inż. arch. Wojciech Hercuń	15/03/DOIA	

FORMAT / Format	A1	RZĘDNA WYSOKOŚCIOWA / -	±0,00 =146,20 m n.p.m.
SKALA / Scale	1:100	NUMER RYSUNKU / Drawing number	A_01