


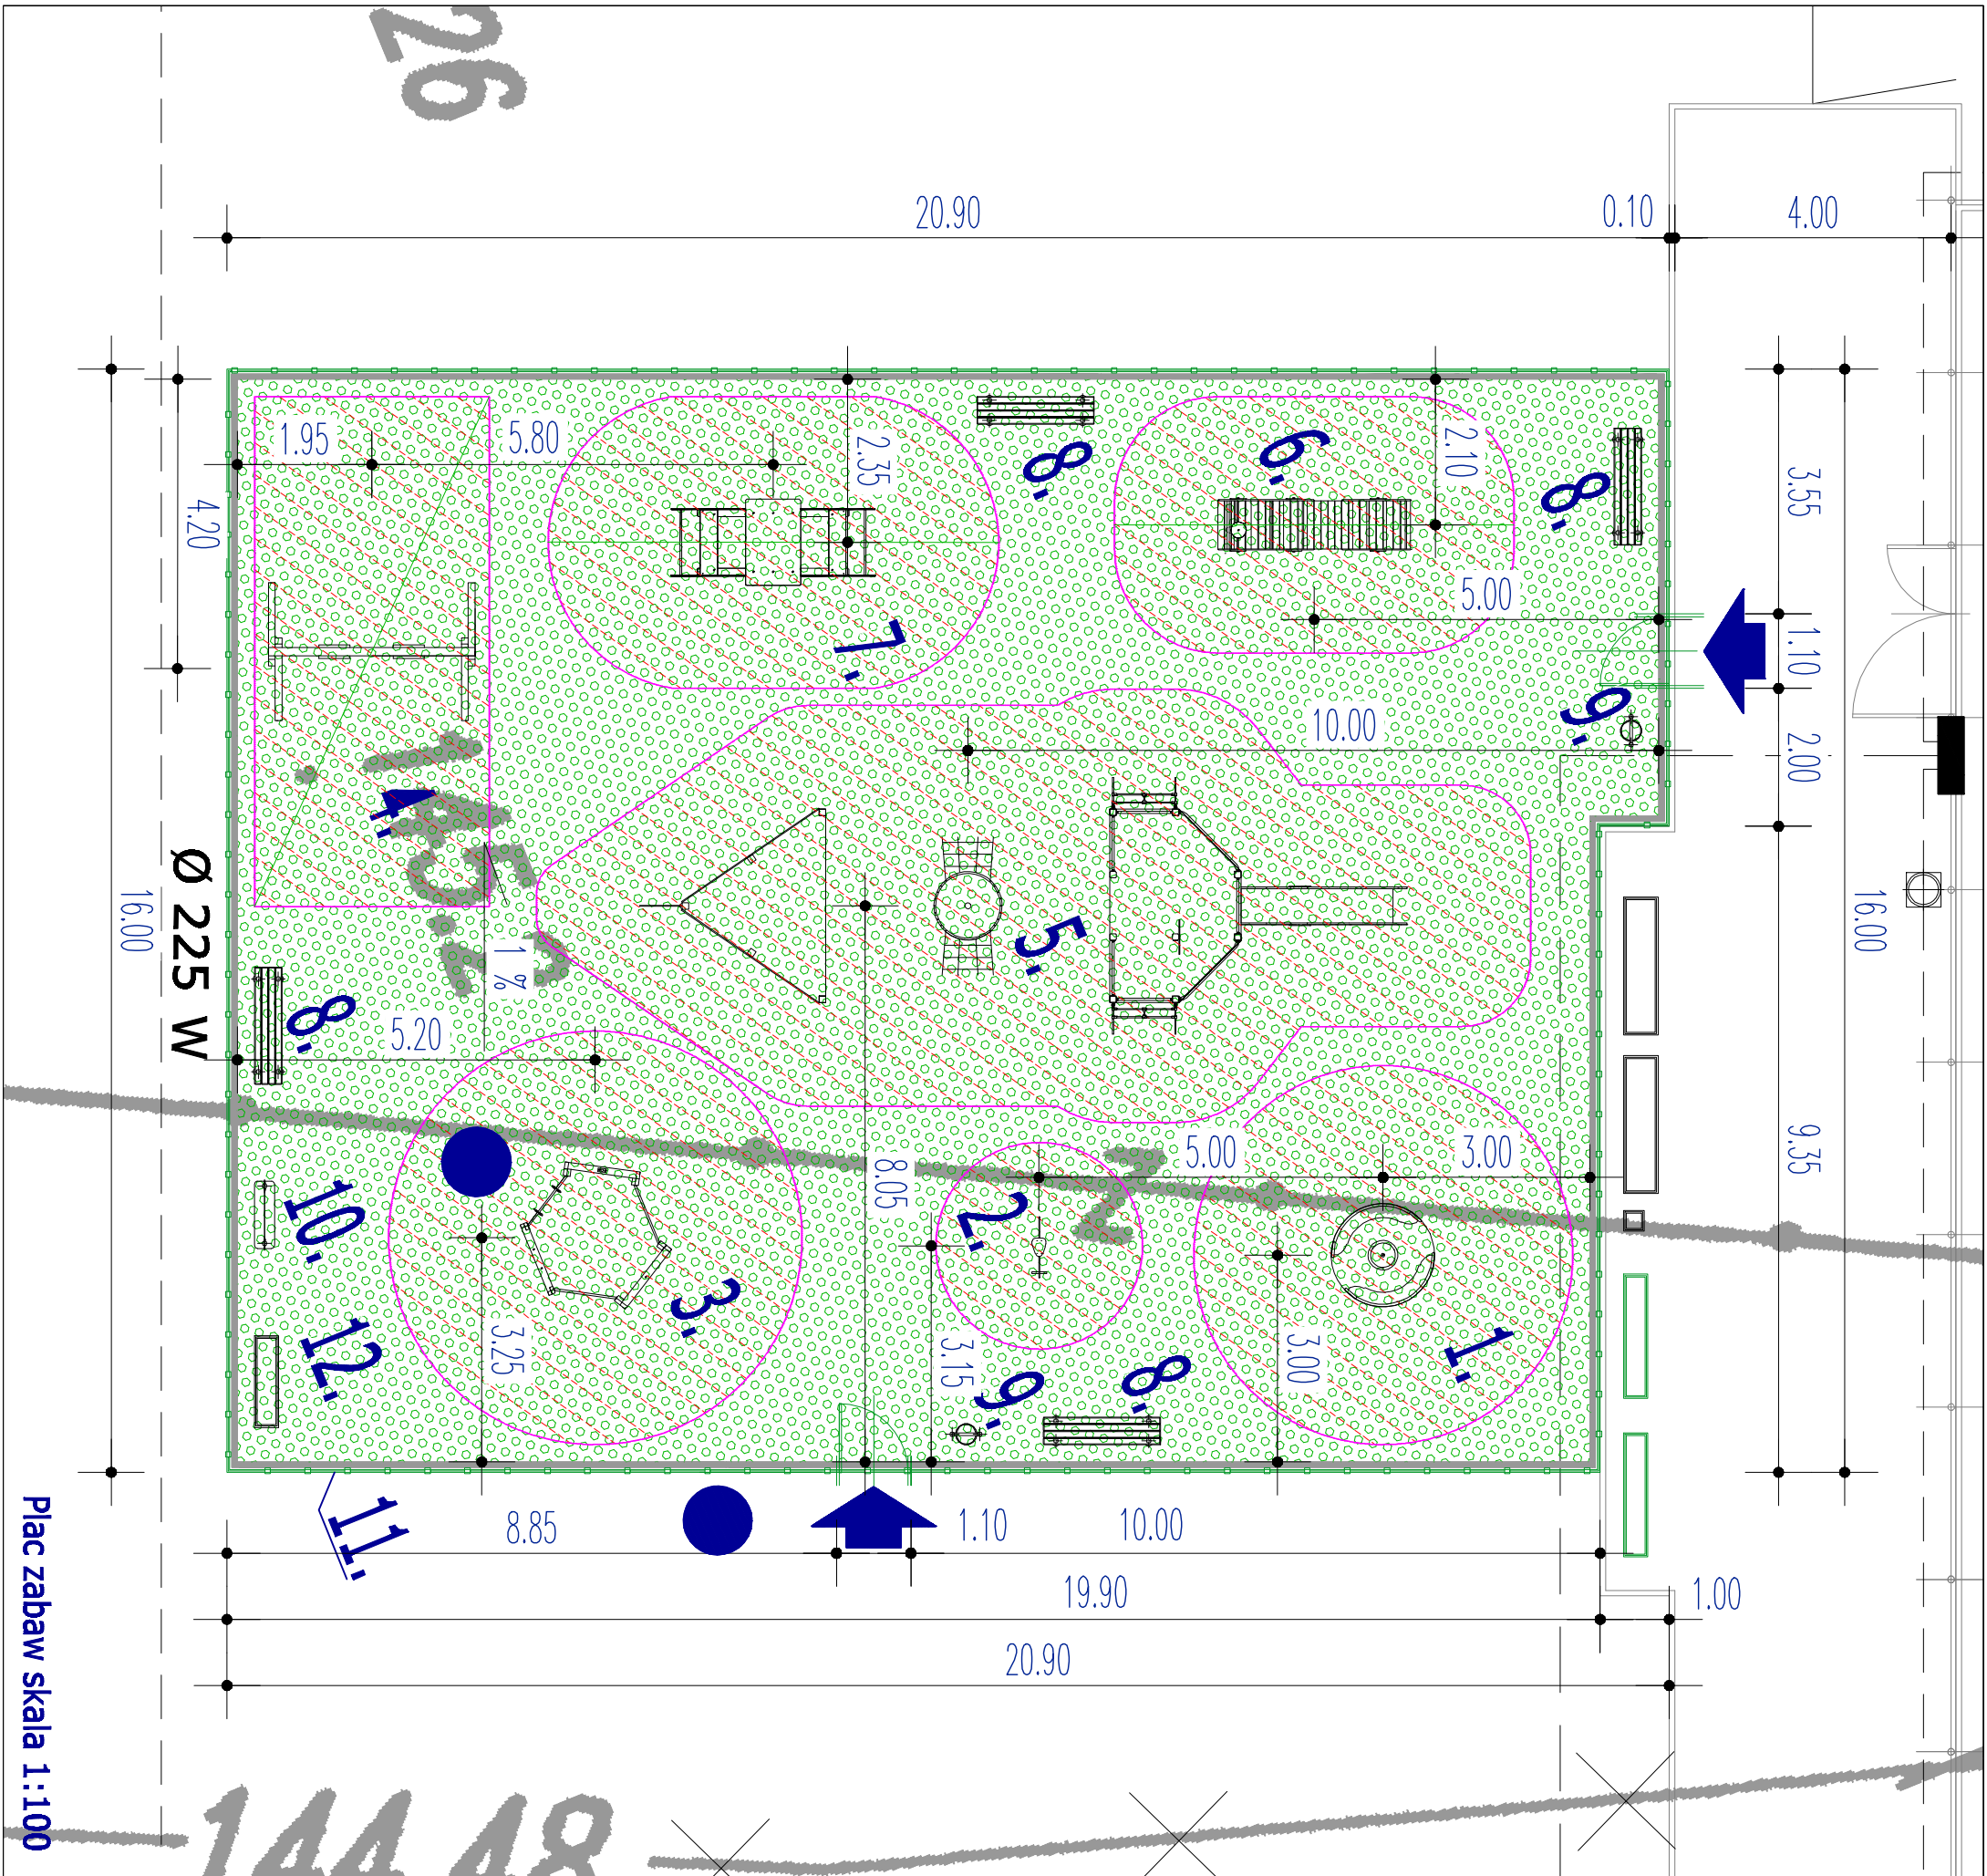

Plac zabaw skala 1:100

URZĄDZENIA ZABAWOWE ZE STREFAMI BEZPIECZEŃSTWA:	
Opis elementów placu zabaw	
1.	KARUZELA
2.	ZABAWKA NA SRĘŻYŃNIE
3.	SZĘŚCIOKĄT WIELOFUNKCYJNY
4.	HUŚTAWKA PODWÓJNA
5.	ZESTAW STĄTEK
6.	AUTO Z PRZYZCZEPĄ
7.	ZABAWKA NA SRĘŻYŃNIE CZTEROSOBOWA
8.	ŁAWKA STALOWA Z OPARCIEM
9.	KOSZ NA ŚMIECI Z METALOWY Z DASZKIEM
10.	REGULAMIN PLACU ZABAW
11.	OGRODZENIE PLACU ZABAW WYSOKOŚCI 100cm
12.	STOJAK NA ROWERY
	NAWIERZCHNIA BEZPIECZNA, WYKONANA Z PREFABRYKOWANEJ
	PLITY POLIURETANOWEJ O GRUBOŚCI 7cm
	W KOLORZE CZERWONYM LUB ZIELONYM
	STREFA BEZPIECZEŃSTWA
	ORZECZE BETONOWE GRUBOŚCI 8 cm
	PROJEKTOWANIE OGRODZENIE PLACU ZABAW
	DREWNIANE PRZĘSŁO SZER. 200 CM WYS. 120 CM

		55-100 Trzebnica ul. Mickiewicza 2 wycieczki@inargo.pl tel. fax: 71/787-04-24 tel. kom: 607-05-60-35			
OBJĘTOŚĆ m ²				"Budowa placu zabaw w Strupinie"	
MIĘSIĄC m-c				Gmina Prusice, ul. Rynek 1, 55-110 Prusice	
ADRES					
Dz.Nr: 47/2 AM-1 Strupina		DATA Date		11.2014	
gmina Prusice		STADIUM Phase			
NAZWA RYSUNKU Drawing title		BRANŻA Branch		ARCHITEKTURA Architecture	
Zbiórca plan placu zabaw					
FUNKCJA Position	IMIĘ I NAZWISKO Full Name	NR. LPR Licence		PODPIS Signature	
PROJEKTANT architectura	mgr inż. arch. Wojciech Herculi	15/03/2014			
FORMAT Format	A1	RZĘDNA WYSOKOŚĆOWA		±0,00 = 146,05 m n.p.m.	
SKALA	1:100	NUMER RYSUNKU Drawing number		A_01	