


PRZEKRÓJ KONSTRUKCYJNY NA ODCINKU OD KM 0+222 DO KM 0+645 (KILOMETRAŻ W STRONĘ KASZYC WIELKICH) I OD KM 0+000 DO KM 0+048 (KILOMETRAŻ W STRONĘ DOBROSŁAWIC) - JEZDNI A I CHODNIK DWUSTRONNY PRZY KRAWĘDZI JEZDNI


(NAWIERZCHNIE Z KOSTKI GRANITOWEJ)

SKALA 1:50

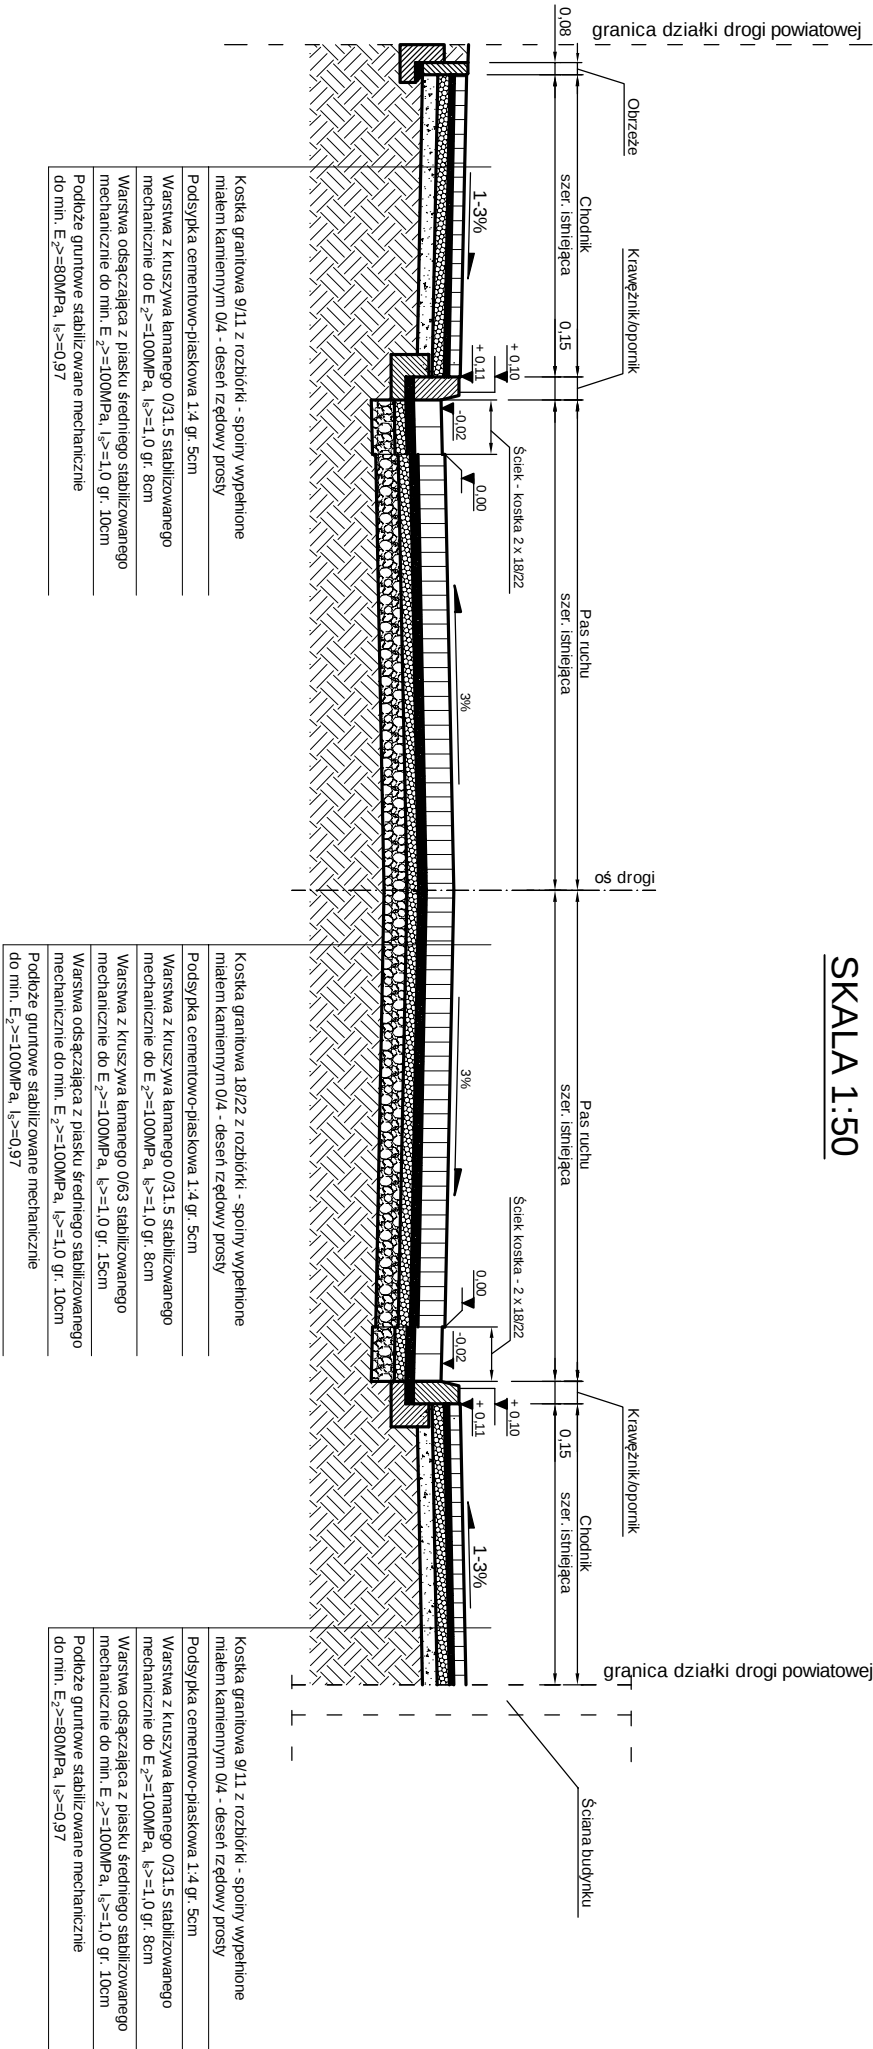


SZCZEGÓŁ POSADOWIENIA OBRZEŻA NA ŁAWIE BETONOWEJ

SKALA 1:20

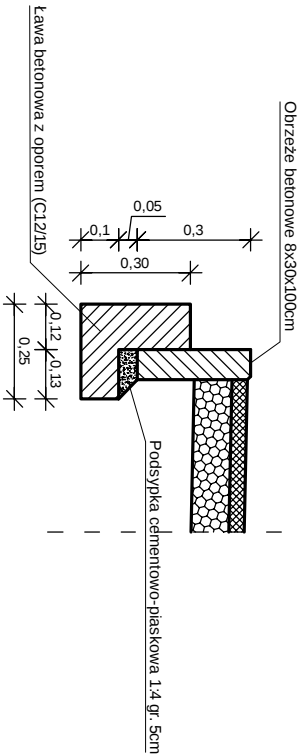

SZCZEGÓŁ POSADOWIENIA KRAWĘŻNIKA/OPORNIKA NA ŁAWIE BETONOWEJ

SKALA 1:20

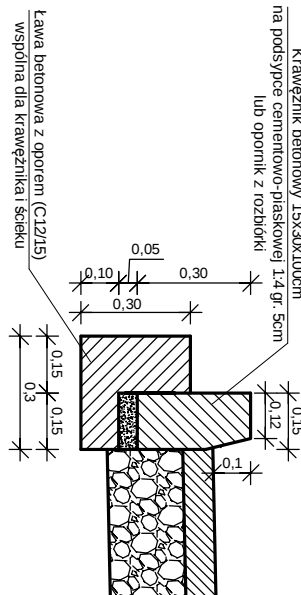

Lindro		J a k u b Frąckowiak	56-320 Krośnice ul. P o l n a 10
Polepszenie parametrów technicznych drogi powiatowej 1330D			
TYTUŁ RYSUNKU			
Przekrój konstrukcyjny na odcinku od km 0+222 do km 0+645 (kilometr w stronę Kaszyc Wielkich) i od km 0+000 do km 0+048 (kilometr w stronę Dobrosławic) - jezdnia i chodnik dwustronny przy krawędzi jezdni (nawierzchnie z kostki granitowej)			
OPRACOWAŁ	PODPIS	SKALA	STADIUM
mgr inż. Jakub Frąckowiak		1:50, 1:20	P.W.
SPRAWDZIŁ	PODPIS	DATA	NR RYSUNKU
Włodzimierz Frąckowiak		09.2014	Rys. nr 3.3