
PRZEKRÓJ KONSTRUKCYJNY NA ODCINKU OD KM 0+222 DO KM 0+645 (KILOMETRAŻ W STRONĘ KASZYC WIELKICH) I OD KM 0+000 DO KM 0+048 (KILOMETRAŻ W STRONĘ DOBROSŁAWIC) - JEZDNIA I CHODNIK JEDNOSTRONNY PRZY KRAWĘDZI JEZDNI (NAWIERZCHNIE Z KOSTKI GRANITOWEJ)


SKALA 1:50

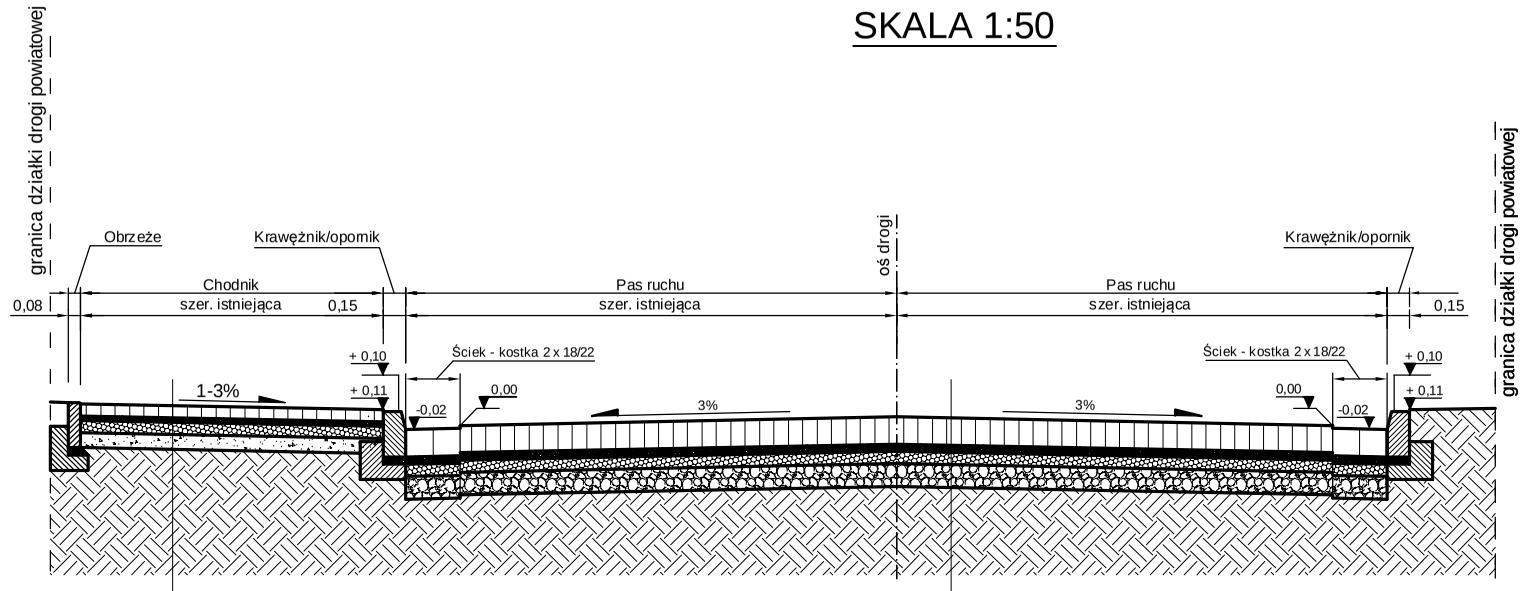


Kostka granitowa 9/11 z rozbiórki - spoiny wypełnione miałem kamiennym 0/4 - deseń rzędowy prosty
Podsypka cementowo-piaskowa 1:4 gr. 5cm
Warstwa z kruszywa łamanego 0/31.5 stabilizowanego mechanicznie do E_2>=100MPa, I_S>=1,0 gr. 8cm
Warstwa odsączająca z piasku średniego stabilizowanego mechanicznie do min. E_2>=100MPa, I_S>=1,0 gr. 10cm
Podłoże gruntowe stabilizowane mechanicznie do min. E_2>=80MPa, I_S>=0,97

Kostka granitowa 18/22 z rozbiórki - spoiny wypełnione miałem kamiennym 0/4 - deseń rzędowy prosty
Podsypka cementowo-piaskowa 1:4 gr. 5cm
Warstwa z kruszywa łamanego 0/31.5 stabilizowanego mechanicznie do E_2>=100MPa, I_S>=1,0 gr. 8cm
Warstwa z kruszywa łamanego 0/63 stabilizowanego mechanicznie do E_2>=100MPa, I_S>=1,0 gr. 15cm
Warstwa odsączająca z piasku średniego stabilizowanego mechanicznie do min. E_2>=100MPa, I_S>=1,0 gr. 10cm
Podłoże gruntowe stabilizowane mechanicznie do min. E_2>=100MPa, I_S>=0,97

SZCZEGÓŁ POSADOWIENIA OBRZEŻA NA ŁAWIE BETONOWEJ
SKALA 1:20

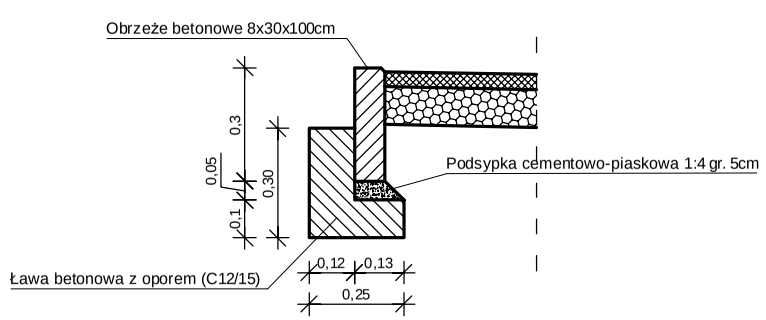

SZCZEGÓŁ POSADOWIENIA KRAWĘŻNIKA/OPORNIKA NA ŁAWIE BETONOWEJ
SKALA 1:20

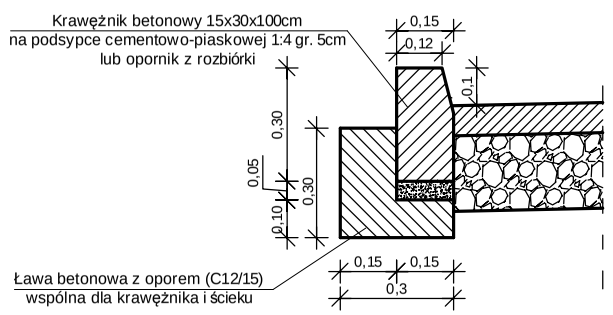

indro	J a k u b Frąckowiak	56-320 Krośnice ul. P o l n a 10

OBIEKT:

Polepszenie parametrów technicznych drogi powiatowej 1330D

TYTUŁ RYSUNKU:

Pzekrój konstrukcyjny na odcinku od km 0+222 do km 0+645 (kilometraż w stronę Kaszyc Wielkich) i od km 0+000 do km 0+048 (kilometraż w stronę Dobrosławic) - jezdnia i chodnik jednostronny przy krawędzi jezdni (nawierzchnie z kostki granitowej)

OPRACOWAŁ:	PODPIS:	SKALA:	STADIUM:
mgr inż. Jakub Frąckowiak		**1:50, 1:20**	**P.W.**
SPRAWDZIŁ:	PODPIS:	DATA:	NR RYSUNKU:
Włodzimierz Frąckowiak		**09.2014**	**Rys. nr 3.5**