


PRZEKROJ KONSTRUKCYJNY NA ODCINKU OD KM 0+668 DO KM 0+825 (KILOMETRAŻ W STRONĘ KASZYC WIELKICH)


JEZDNIĄ Z BETONU ASFALTOWEGO I CHODNIK JEDNOSTRONNY Z KOSTKI BRUKOWEJ TYPU STAROBRUK PRZY KRAWĘDZI JEZDNI Z ROWEM

SKALA 1:50

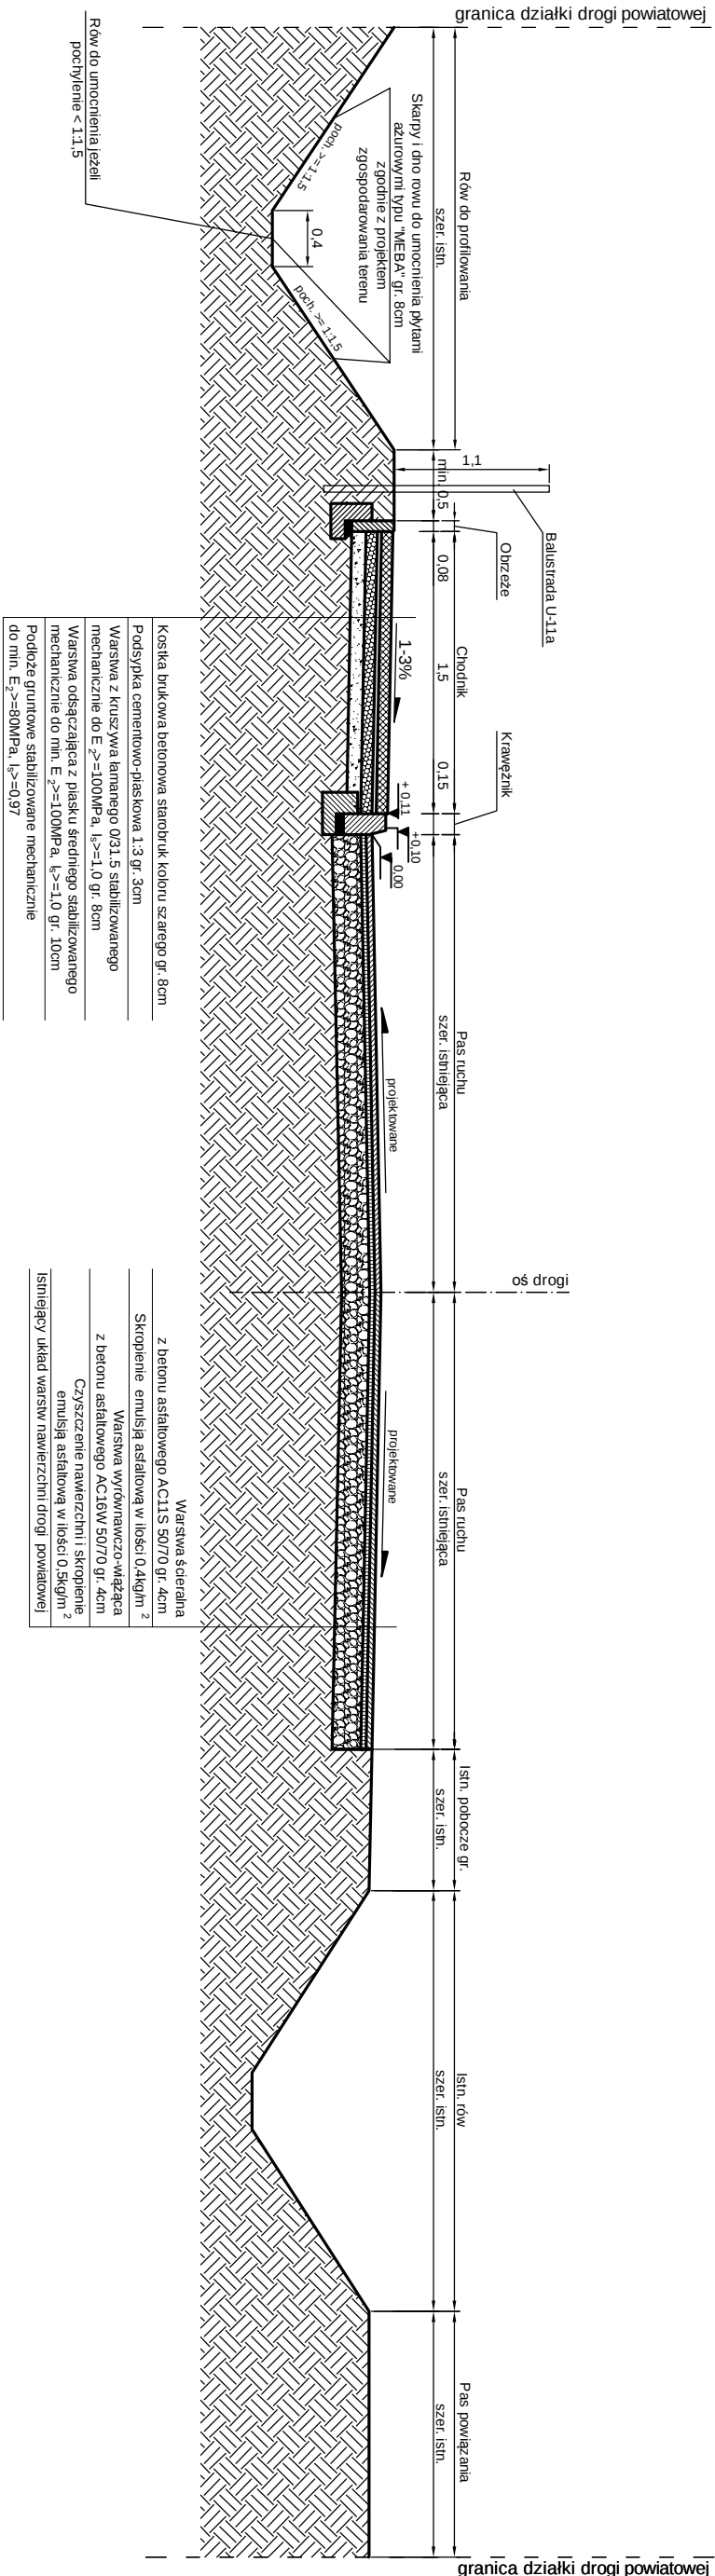


SZCZEGÓŁ POSADOWIENIA OBRZEŻA NA ŁAWIE BETONOWEJ

SKALA 1:20

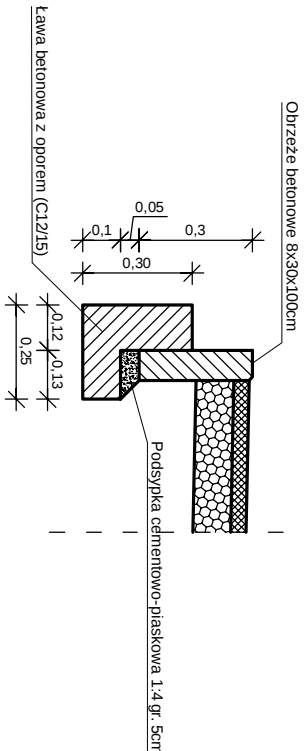

SZCZEGÓŁ POSADOWIENIA KRAWEŹNIKA NA ŁAWIE BETONOWEJ

SKALA 1:20

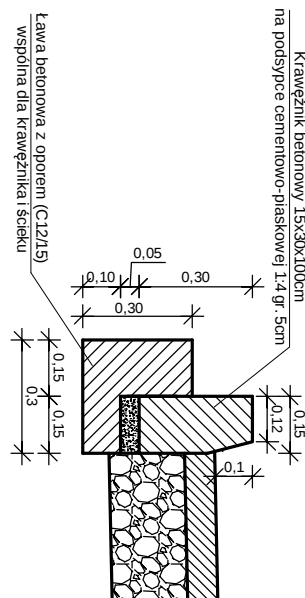

		J a k u b Frąckowiak	56-320 Krośnice ul. P o l n a 10
OBJEKT: Polepszenie parametrów technicznych drogi powiatowej 1330D			
TYTUŁ RYSUNKU: Przebieg konstrukcyjny na odcinku od km 0+668 do km 0+825 (kilometraż w stronę Kaszyc Wielkich) - jezdnia z betonu asfaltowego i chodnik jednostronny przy krawędzi jezdni z kostki brukowej betonowej typu starobutek z rownem			
OPRACOWAŁ:	mgr inż. Jakub Frąckowiak	POBIS:	SKALA: 1:50, 1:20
SPRAWDZIŁ:	Włodzimierz Frąckowiak	POBIS:	DATA: 09.2014
		STADIUM:	P.W.
		NR RYSUNKU:	Rys. nr 3.8