



PRZEKRÓJ KONSTRUKCYJNY NA ODCINKU OD KM 0+825 DO KM 6+045 - NAWIERZCHNIA JEZDNI DO ODNOWY (WYKONANIA NAKŁADKI Z BETONU ASFALTOWEGO)

SKALA 1:50

Na prostej

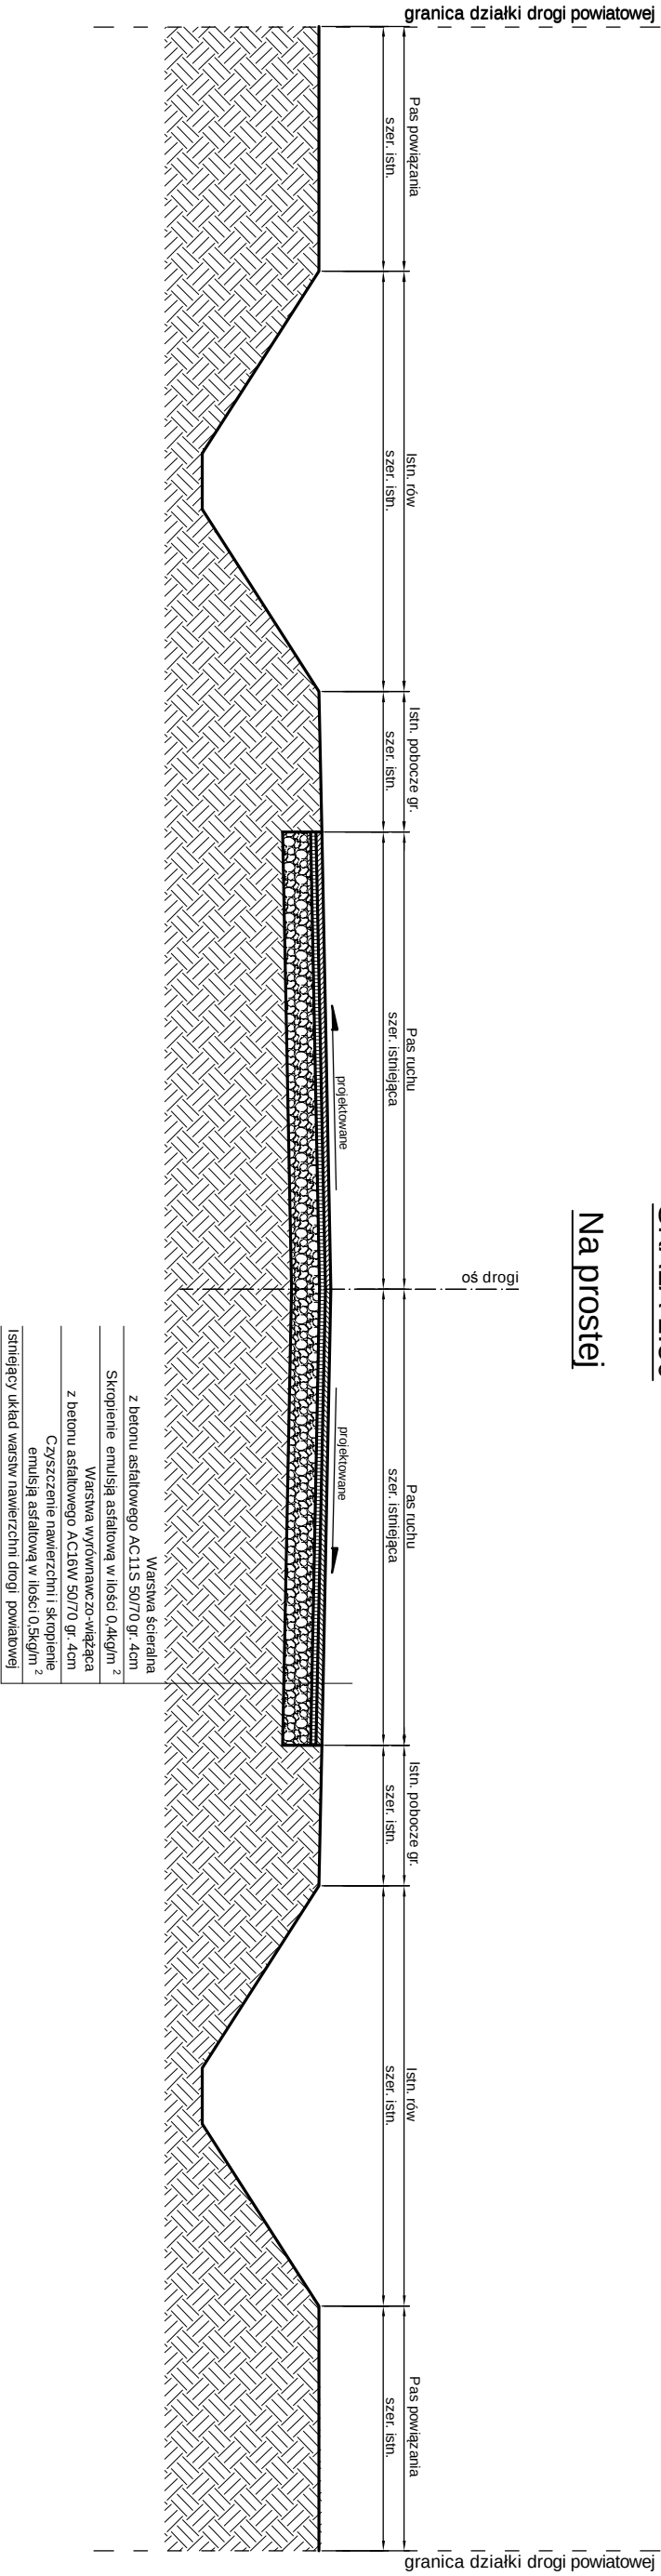

Na łuku

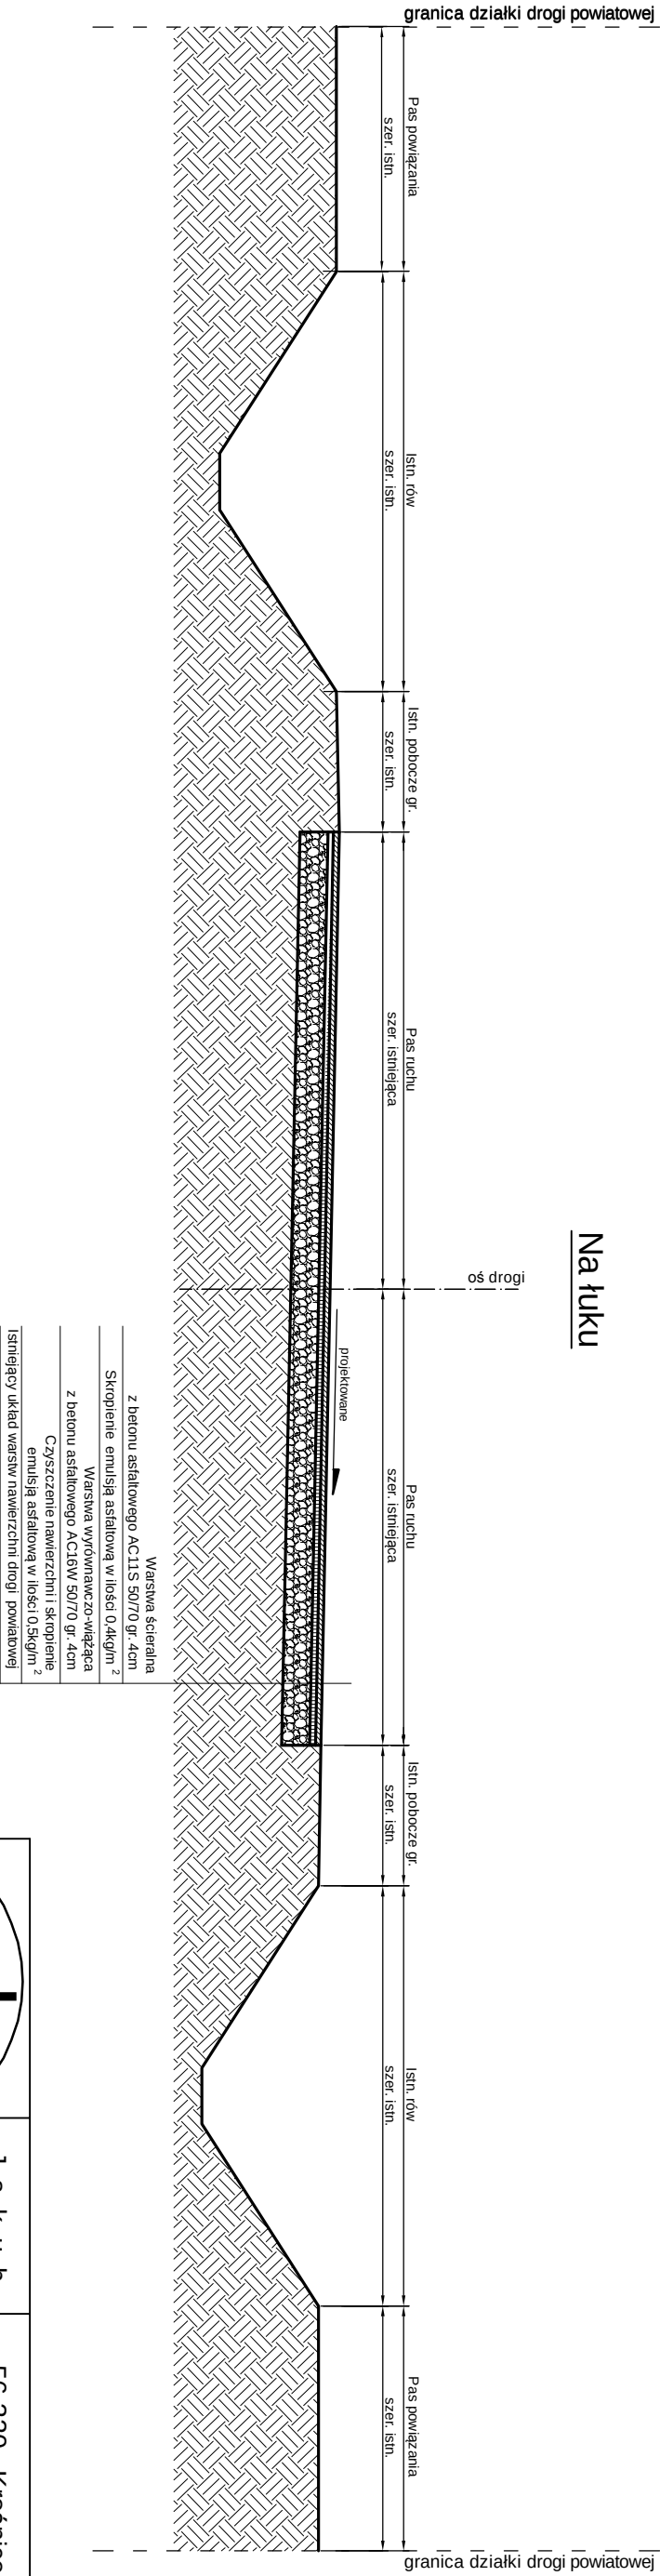

	J a k u b		56-320 Krośnice	
	Frąckowiak		ul. P o l n a 10	

OBIEKT:

Polepszenie parametrów technicznych drogi powiatowej 1330D

Tytuł rysunku:

Przebieg konstrukcyjny na odcinku od km 0+825 do km 6+045
- nawierzchnia jezdni do odnowy (wykonania nakładki z betonu asfaltowego)

OPRACOWAŁ:	mgr inż. Jakub Frąckowiak	PODPIS:		SKALA:	1:50, 1:20	STADIUM:	P.W.
SPRAWDZIŁ:	Włodzimierz Frąckowiak	PODPIS:		DATA:	09.2014	NR RYSUNKU:	Rys. nr 3.9