



PRZEKRÓJ KONSTRUKCYJNY NA ODCINKU OD KM 6+128 DO KM 7+265 - JEZDNIĄ I CHODNIK JEDNOSTRONNY PRZY KRAWĘDZI JEZDNI
(NAWIERZCHNIE Z BETONU ASFALTOWEGO)

SKALA 1:50

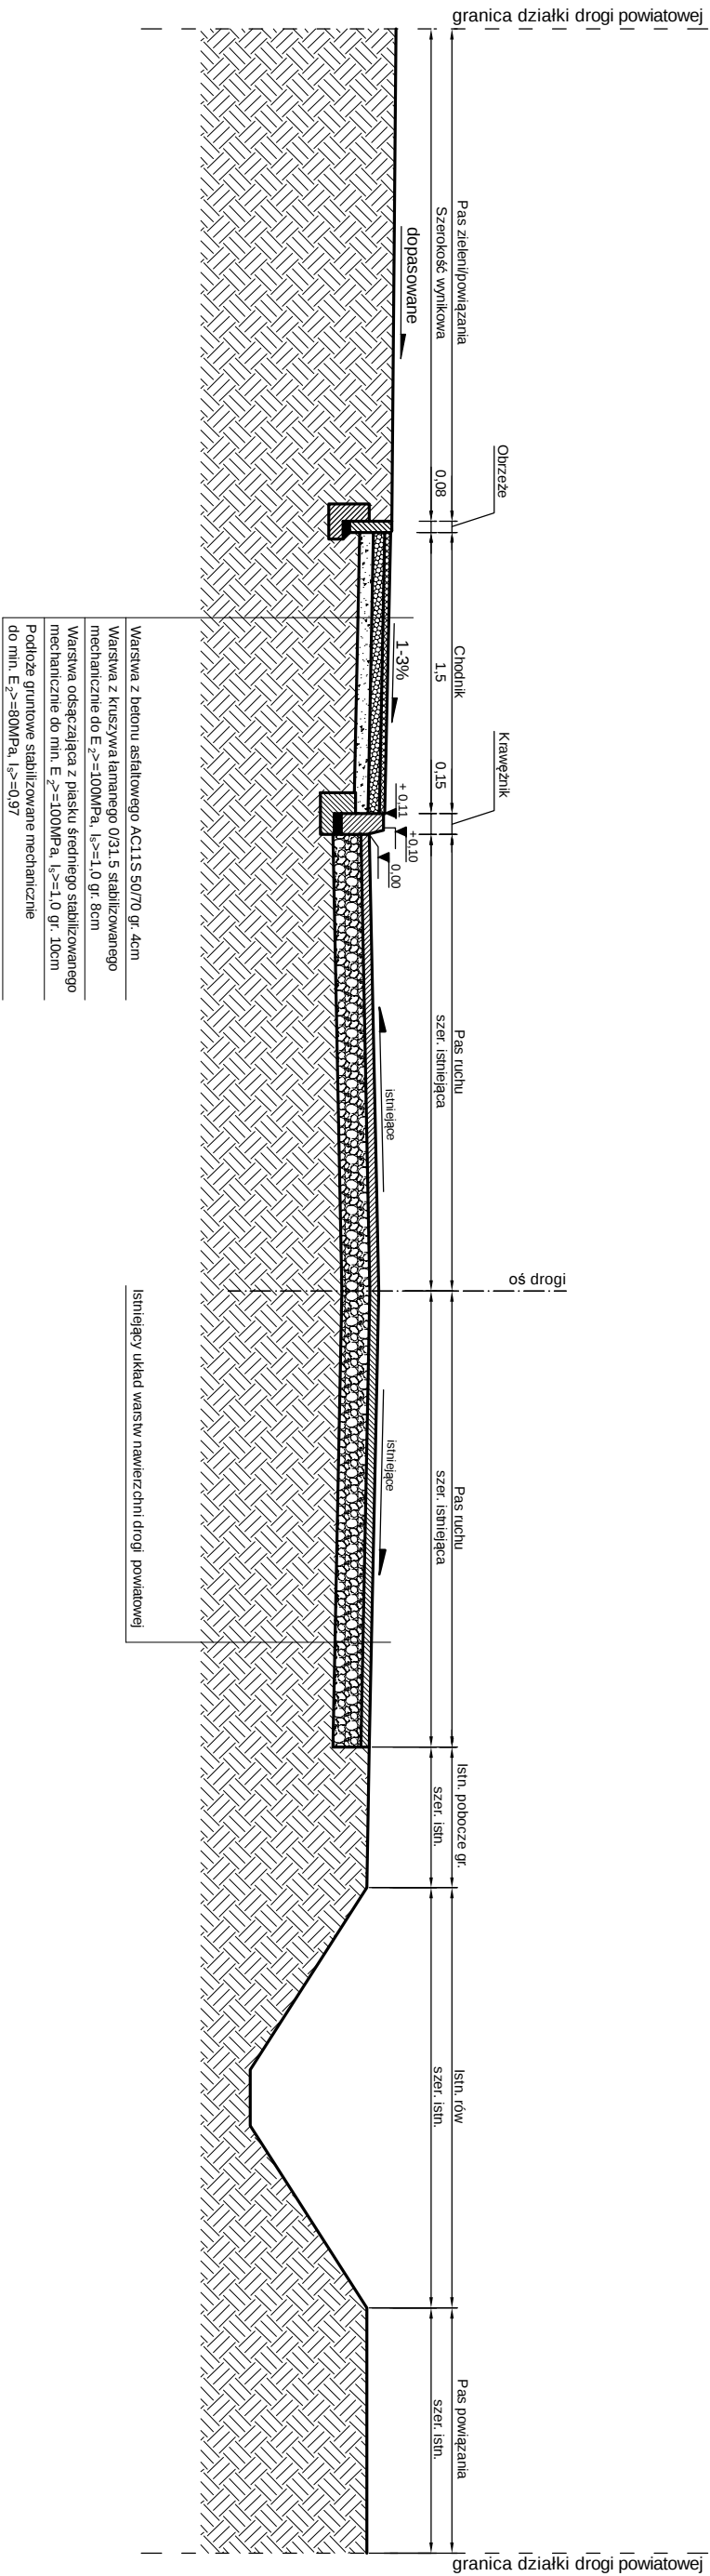


SZCZEGÓŁ POSADOWIENIA OBRZEŻA NA ŁAWIE BETONOWEJ

SKALA 1:20

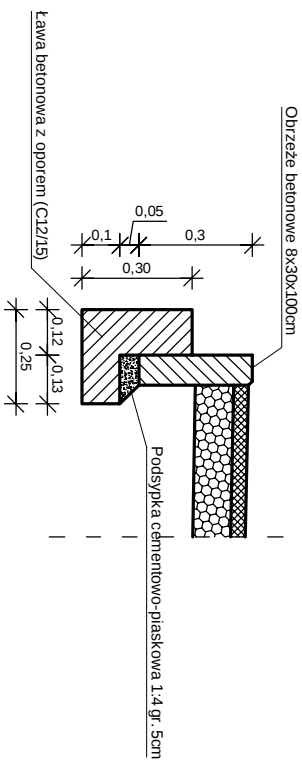

SZCZEGÓŁ POSADOWIENIA KRAWĘŻNIKA NA ŁAWIE BETONOWEJ

SKALA 1:20

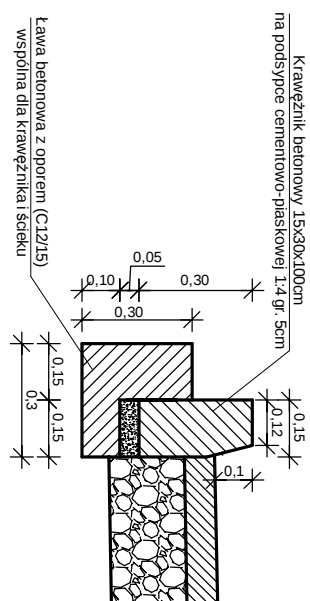

		J a k u b Frąckowiak	56-320 Krośnice ul. P o l n a 10
OBIEKT:			
Polepszenie parametrów technicznych drogi powiatowej 1330D			
TYTUŁ RYSUNKU:			
Przebieg konstrukcyjny na odcinku od km 6+128 do km 7+285 - jezdnia i chodnik jednostronny przy Krąwędzi jezdnii (nawierzchnie z betonu asfaltowego)			
OPRACOWAŁ:	PODPIS:	SKALA:	STADIUM:
mjr inż. Jakub Frąckowiak		1:50, 1:20	P.W.
SPRAWDZIŁ:	PODPIS:	DATA:	NR RYSUNKU:
Włodzimierz Frąckowiak		09.2014	Rys. nr 3.10