


PRZEKRÓJ KONSTRUKCYJNY NA ODCINKU OD KM 6+128 DO KM 7+265 - JEZDNIĄ, CHODNIK DWUSTRONNY PRZY KRAWĘDZI JEZDNI I JEDNOSTRONNY RÓW


(NAWIERZCHNIE Z BETONU ASFALTOWEGO)

SKALA 1:50

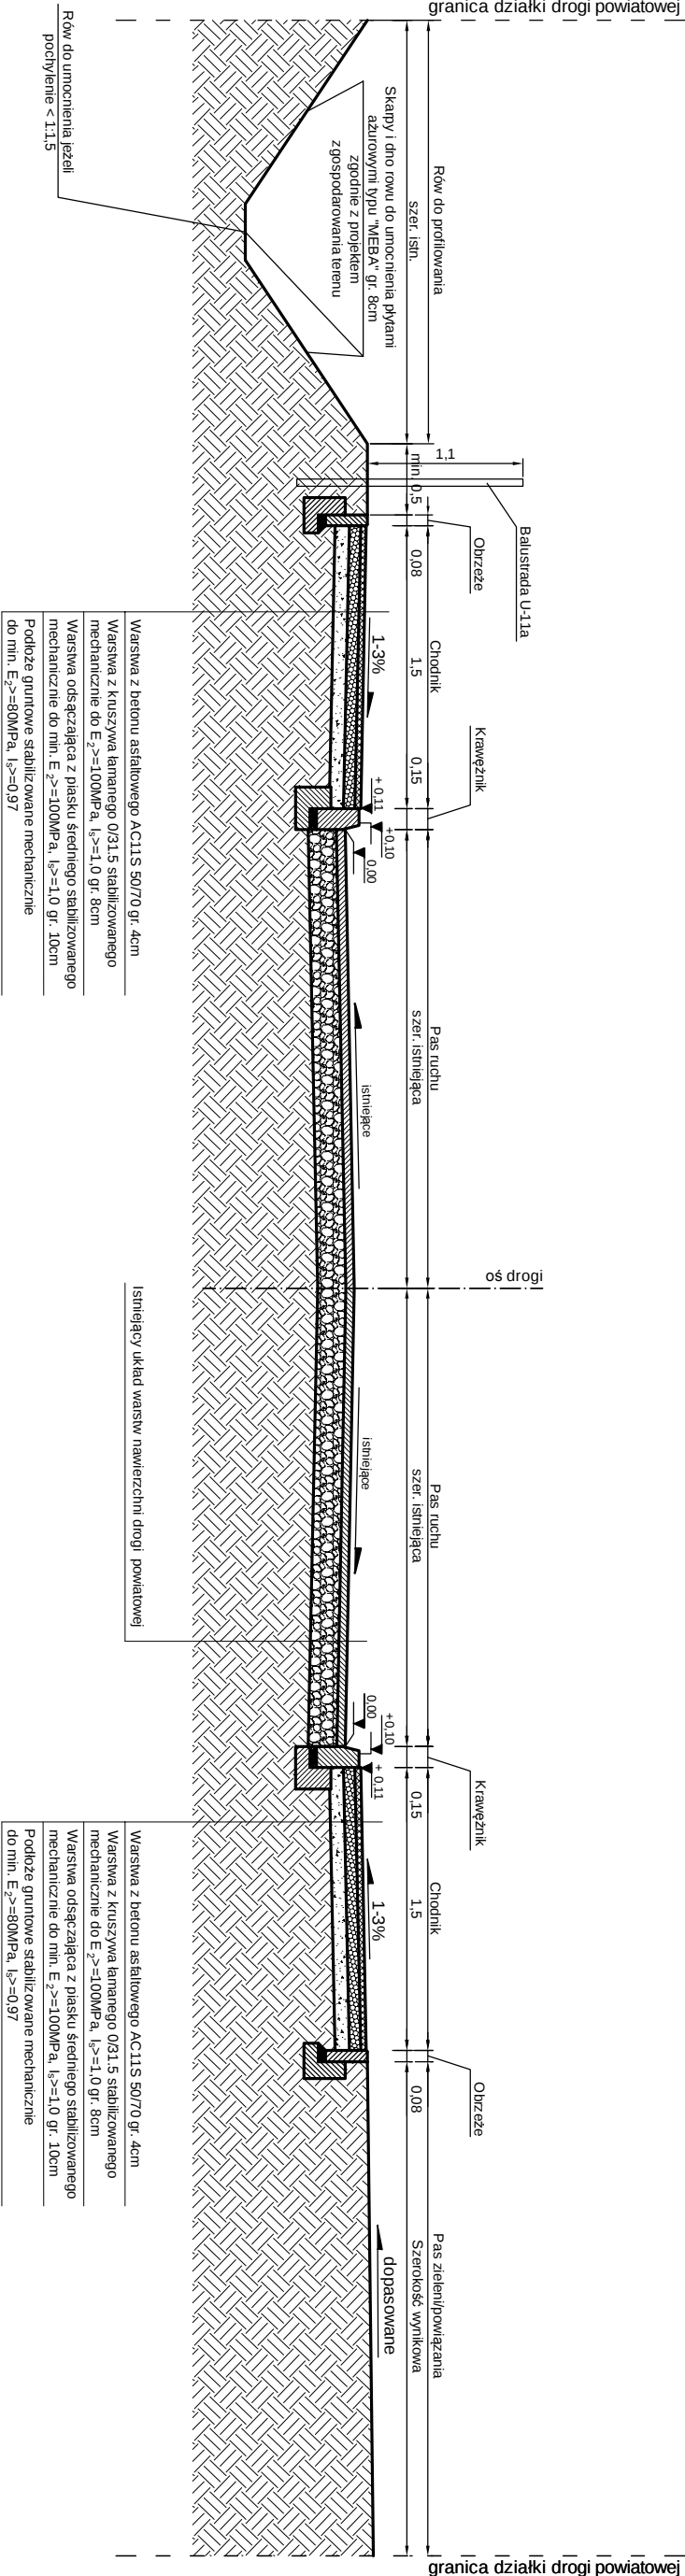


SZCZEGÓŁ POSADOWIENIA OBRZEŻA NA ŁAWIE BETONOWEJ

SKALA 1:20

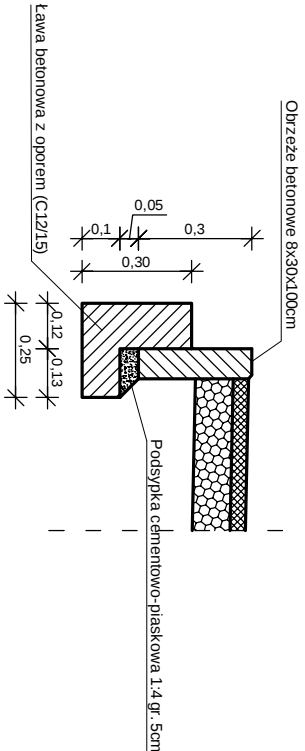

SZCZEGÓŁ POSADOWIENIA KRAWĘŻNIKA NA ŁAWIE BETONOWEJ

SKALA 1:20

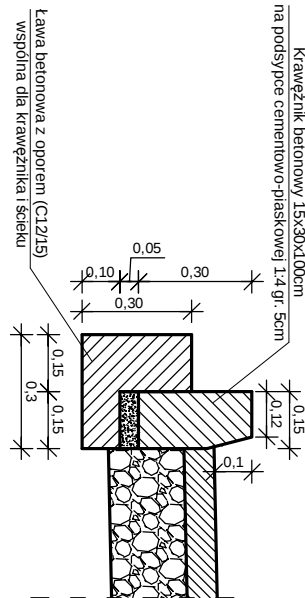

indro		J a k u b Frąckowiak	56-320 Krośnice ul. P o l n a 10
OBIEKT:			
Poprawienie parametrów technicznych drogi powiatowej 1330D			
Tytuł rysunku:			
Przekrój konstrukcyjny na odcinku od km 6+128 do km 7+265 - jezdnia, chodnik dwustronny przy krawędzi jezdni i jednostronny rów (nawierzchnie z betonu asfaltowego)			
OPRACOWAŁ:		PODPIS:	SKALA:
mgr inż. Jakub Frąckowiak			1:50, 1:20
SPRAWDZIŁ:		PODPIS:	DATA:
Włodzimierz Frąckowiak			09.2014
			NR RYSUNKU:
			P.W.
			Rys. nr 3.12