


PRZEKRÓJ KONSTRUKCYJNY NA ODCINKU OD KM 6+128 DO KM 7+265 - JEZDNI, CHODNIK DWUSTRONNY PRZY KRAWĘDZI JEZDNI I DWUSTRONNY RÓW


(NAWIERZCHNIE Z BETONU ASFALTOWEGO)

SKALA 1:50

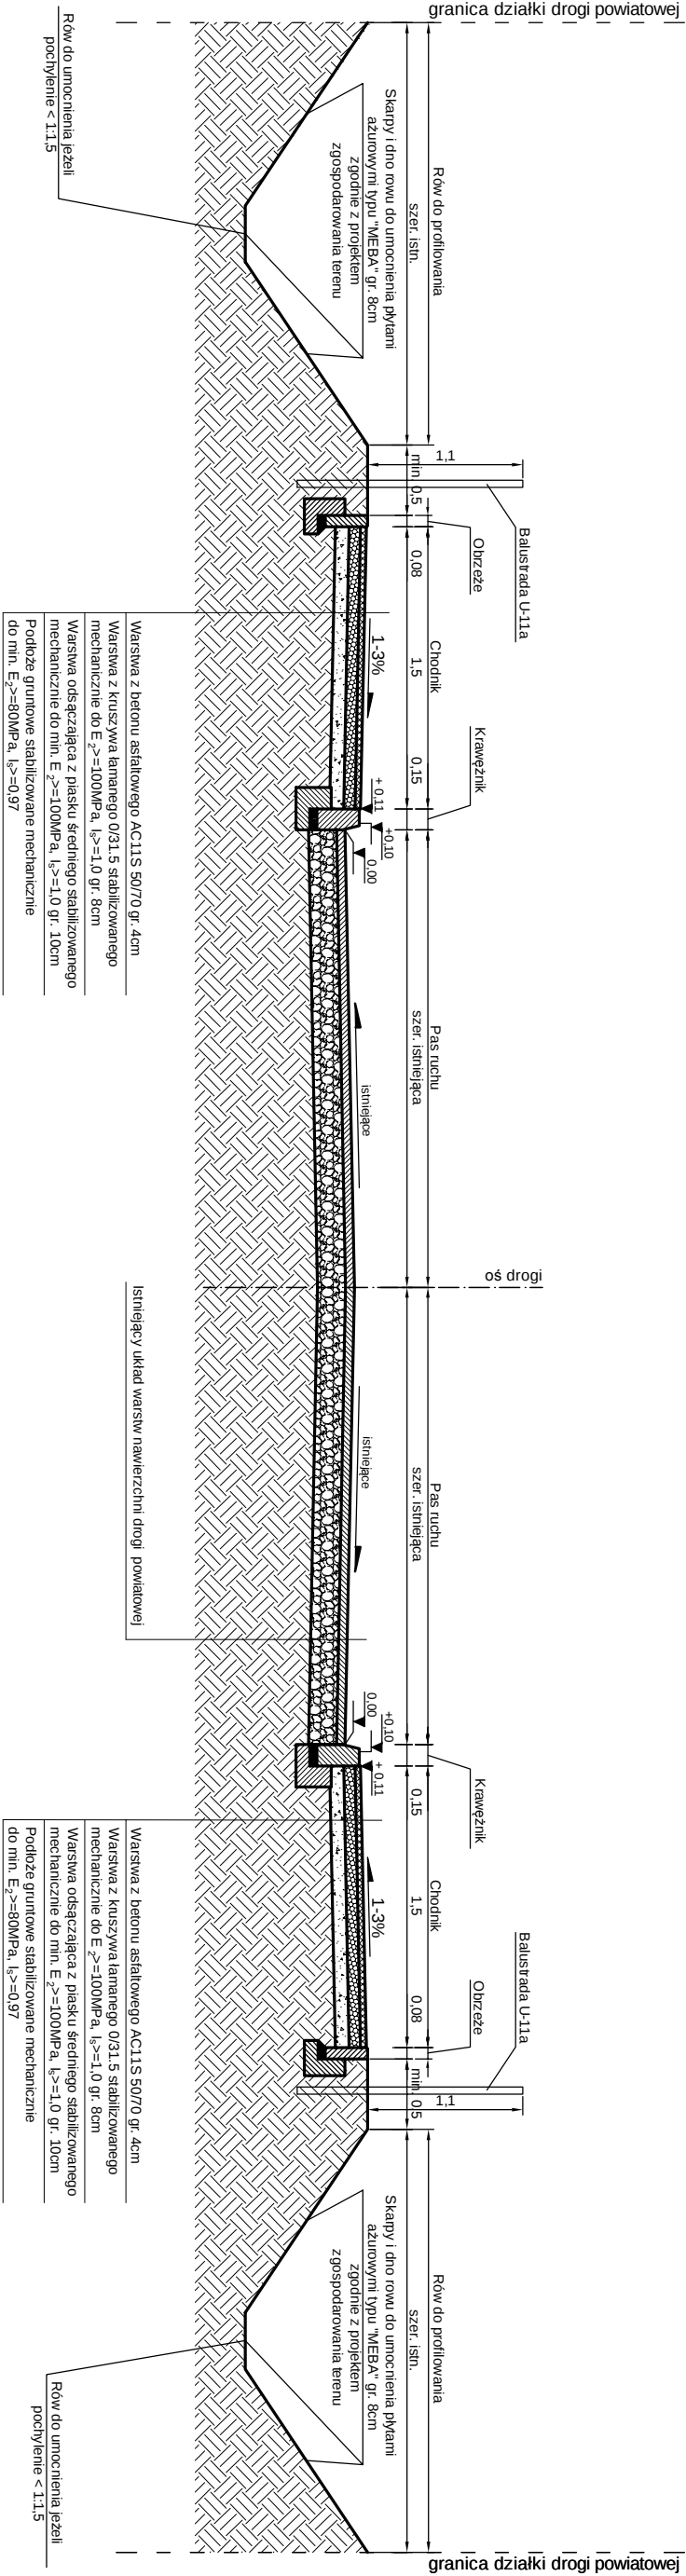


SZCZEGÓŁ POSADOWIENIA OBRZEŻA NA ŁAWIE BETONOWEJ

SKALA 1:20

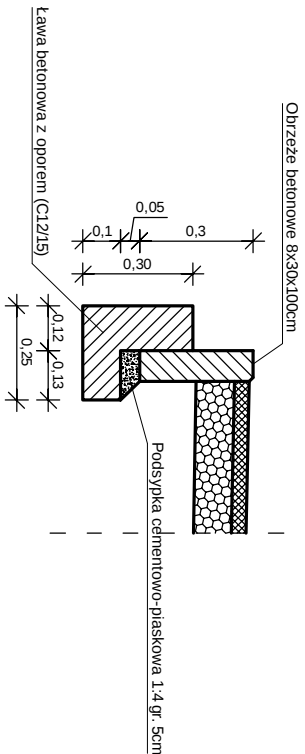

SZCZEGÓŁ POSADOWIENIA KRAWĘŻNIKA NA ŁAWIE BETONOWEJ

SKALA 1:20

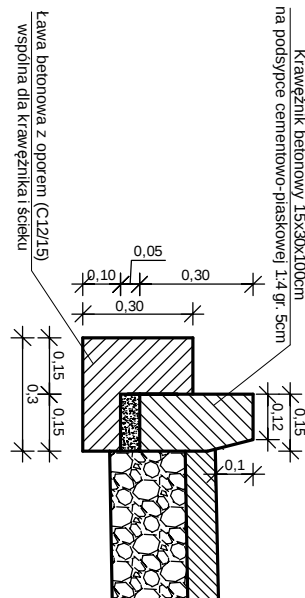

Indro		J a k u b	56-320 Krośnice
OBIEKT:		Frąckowiak	ul. P o l n a 10
Tytuł rysunku:			
Polepszenie parametrów technicznych drogi powiatowej 1330D			
Opis rysunku:			
Przekrój konstrukcyjny na odcinku od km 6+128 do km 7+265 - jezdnia, chodnik dwustronny przy krawędzi jezdni i dwustronny rów (nawierzchnie z betonu asfaltowego)			
OPRACOWAŁ:		PODPIS:	STADIUM:
mgr inż. Jakub Frąckowiak			P.W.
SPRAWIDZAŁ:		DATA:	NR RYSUNKU:
Włodzimierz Frąckowiak		09.2014	Rys. nr 3.13