


PRZEKRÓJ KONSTRUKCYJNY NA ODCINKU OD KM 6+128 DO KM 7+265 - JEZDNIĄ, CHODNIK DWUSTRONNY ODSUNIĘTY OD JEZDNI I DWUSTRONNY RÓW


(NAWIERZCHNIE Z BETONU ASFALTOWEGO)

SKALA 1:50

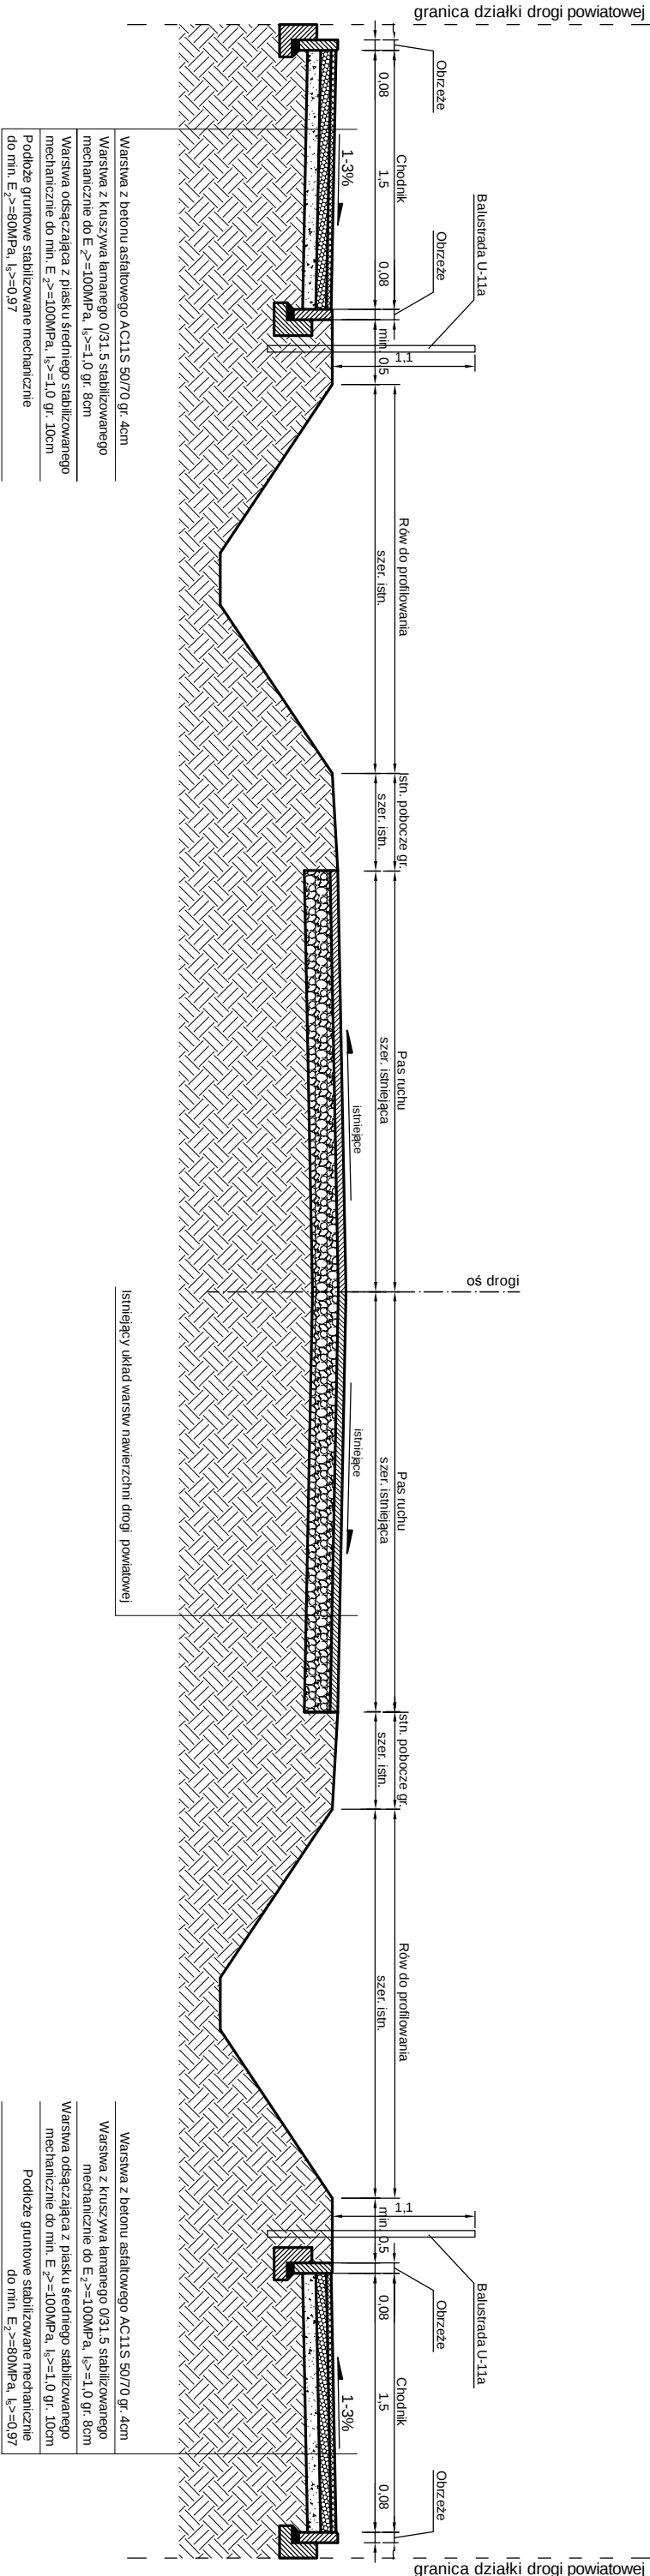


SZCZEGÓŁ POSADOWIENIA OBRZEŻA NA ŁAWIE BETONOWEJ

SKALA 1:20

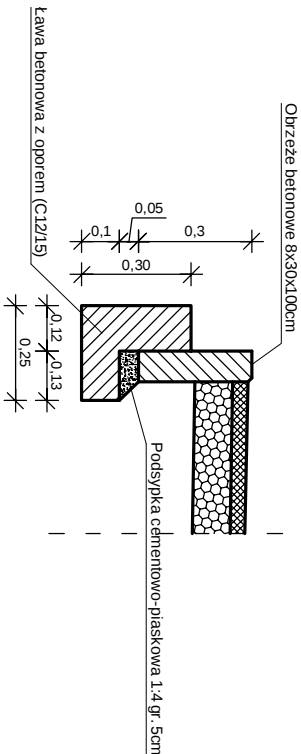

SZCZEGÓŁ POSADOWIENIA KRAWĘŻNIKA NA ŁAWIE BETONOWEJ

SKALA 1:20

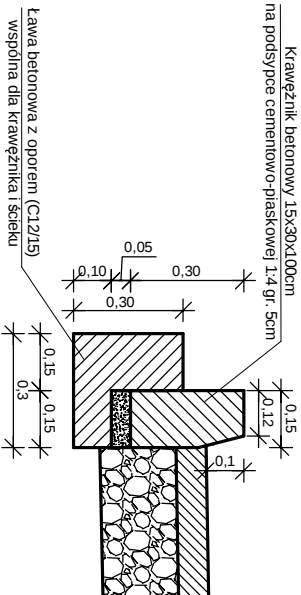

|   |  |            |                  |
|---|--|------------|------------------|
| <b>Indro</b>   |  | J a k u b  | 56-320 Krośnice  |
| OBIEKT:   |  | Frąckowiak | ul. P o l n a 10 |
| Tytuł rysunku   |  |            |                  |
| Przekrój konstrukcyjny na odcinku od km 6+128 do km 7+265 - jezdnia, chodnik dwustronny odsunięty od jezdni i dwustronny rów ( nawierzchnie z betonu asfaltowego) |  |            |                  |
| OPRACOWAŁ:   |  | PODPIS:    | SKALA:           |
| mgr inż. Jakub Frąckowiak   |  |            | 1:50, 1:20       |
| SPRAWDZIŁ:   |  | DATA:      | STADIUM:         |
| Włodzimierz Frąckowiak   |  | 09.2014    | P.W.             |
|   |  |            | Rys. nr 3.14     |