



PRZEKRÓJ KONSTRUKCYJNY ZJAZDU Z KOSTKI BRUKOWEJ BETONOWEJ TYPU STAROBRUK NA ODCINKU OD KM 0+668 DO KM 0+825
(KILOMETRAŻ W STRONĘ KASZYC WIELKICH) I OD KM 0+048 DO KM 0+222 (KILOMETRAŻ W STRONĘ DOBROŚLAWIC)

SKALA 1:50

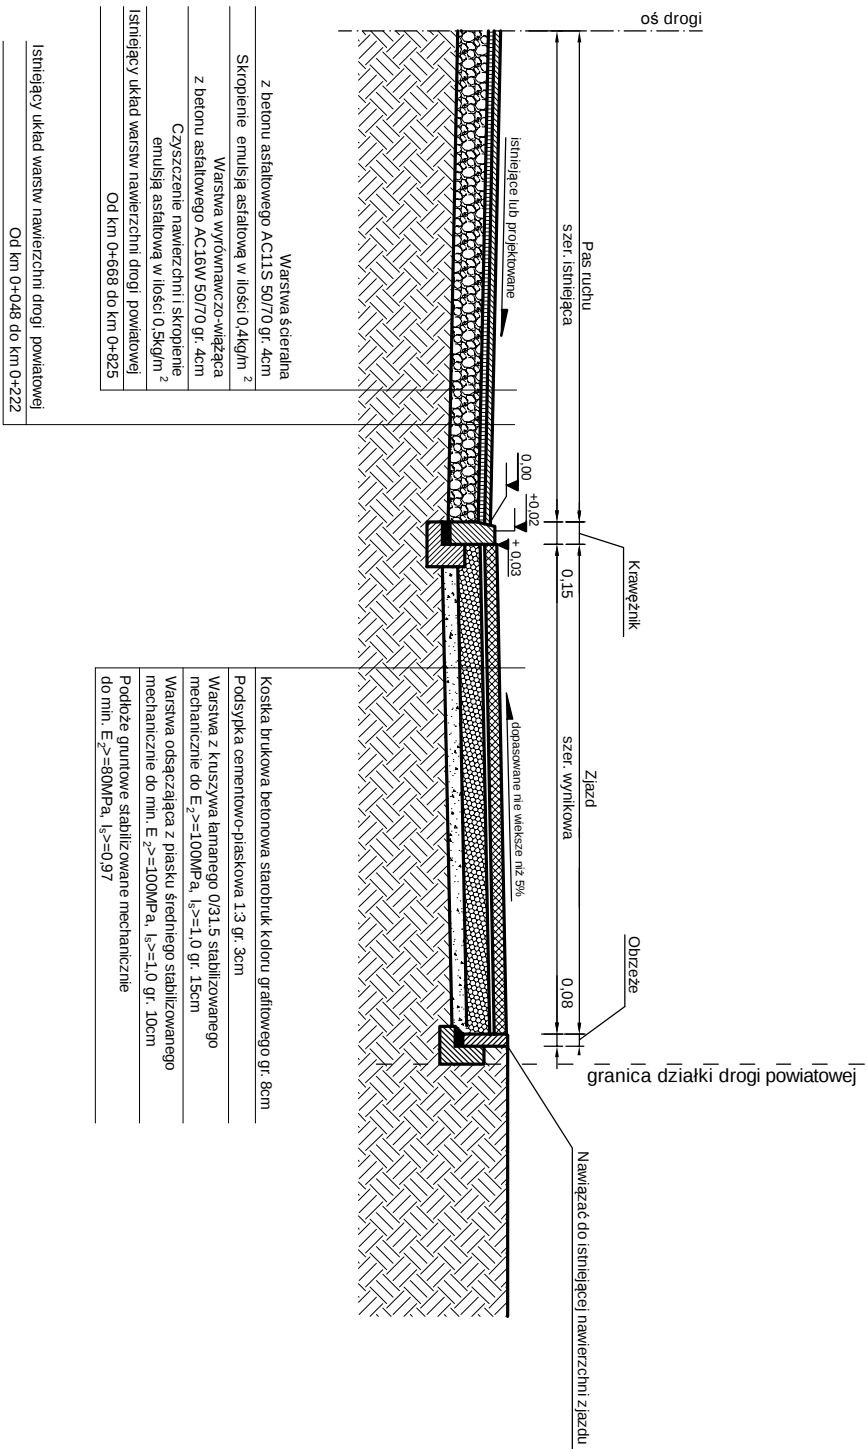


SZCZEGÓŁ POSADOWIENIA OBRZEŻA NA ŁAWIE BETONOWEJ

SKALA 1:20

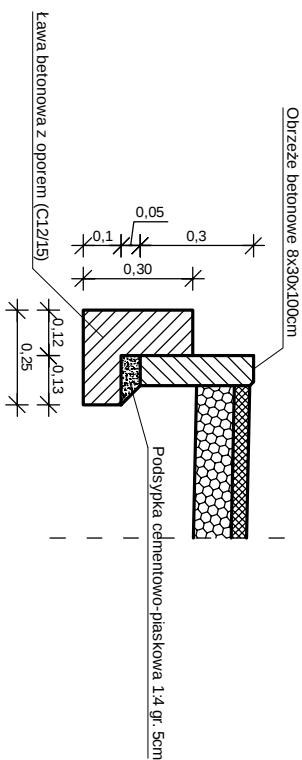

SZCZEGÓŁ POSADOWIENIA KRAWĘŻNIKA NA ŁAWIE BETONOWEJ

SKALA 1:20

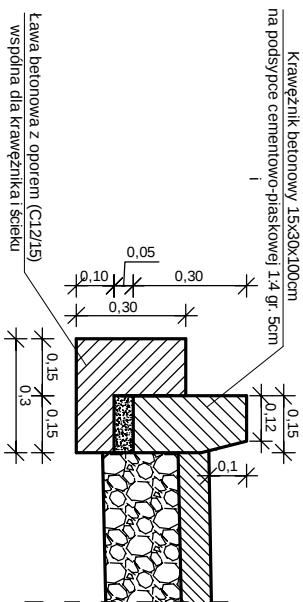

		J a k u b Frąckowiak	56-320 Krośnice ul. P o l n a 10
OBIEKT:			
Polepszenie parametrów technicznych drogi powiatowej 1330D			
Tytuł rysunku:			
Pakzof/ konstrukcyjny zjazd z kostki brukowej betonowej typu starobruk na odcinku od km 0+668 do km 0+825 (kilonietraż w stronę Kaszyc Wielkich) i od km 0+048 do km 0+222 (kilonietraż w stronę Dobrosławów)			
OPRACOWAŁ:	PODPIS:	SKALA:	STADIUM:
mgr inż. Jakub Frąckowiak		1:50, 1:20	P.W.
SPRAWDZIŁ:	PODPIS:	DATA:	NR RYSUNKU:
Włodzimierz Frąckowiak		09.2014	Rys. nr 4.3