



PRZEKRÓJ KONSTRUKCYJNY ZJAZDU Z BETONU ASFALTOWEGO Z KRAWĘŻNIKIEM W KRAWĘDZI JEZDNI NA ODCINKU OD KM 6+128 DO KM 7+265

SKALA 1:50

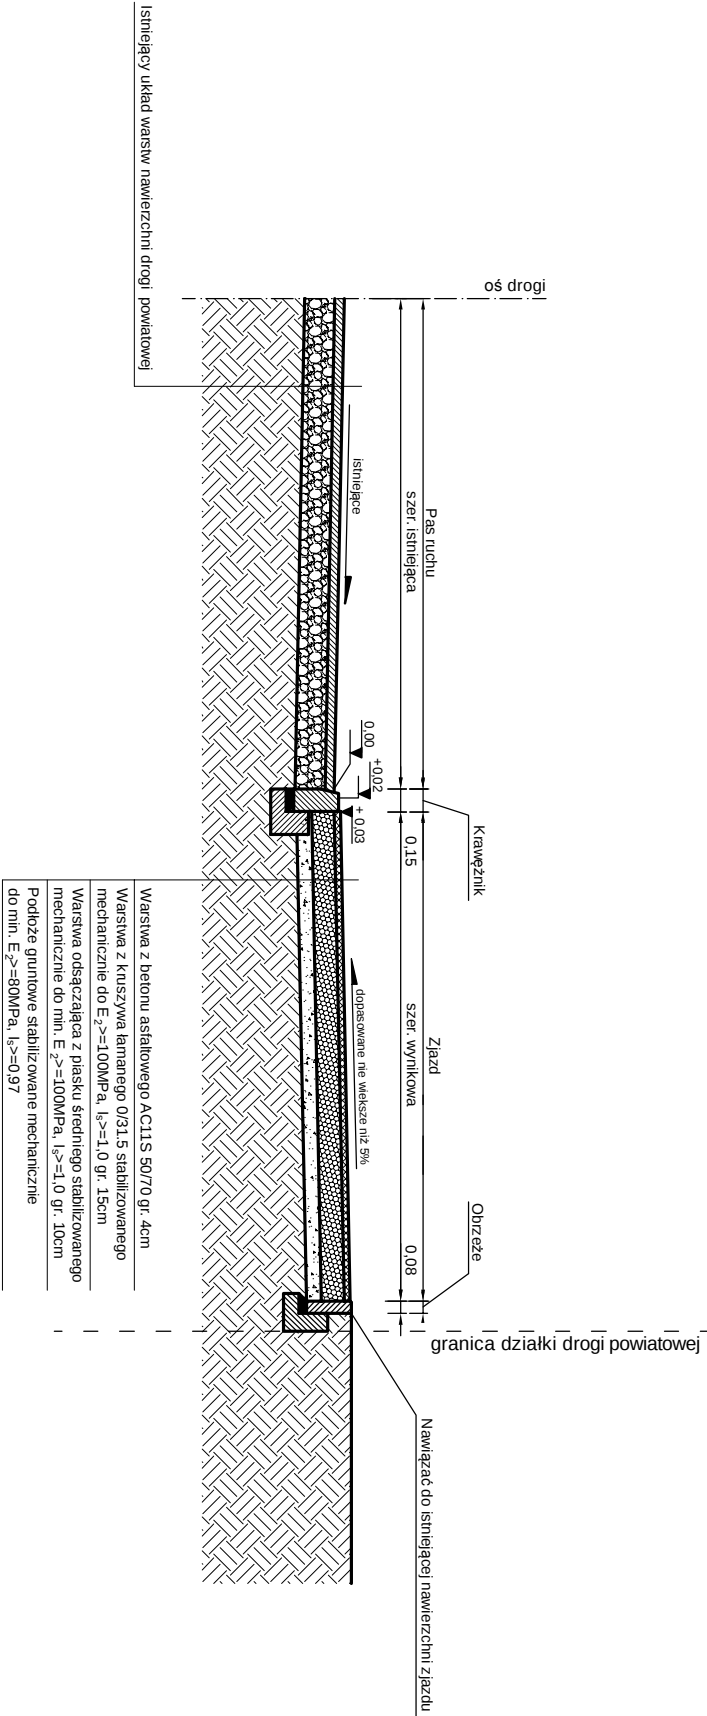


SZCZEGÓŁ POSADOWIENIA OBRZEŻA NA ŁAWIE BETONOWEJ

SKALA 1:20

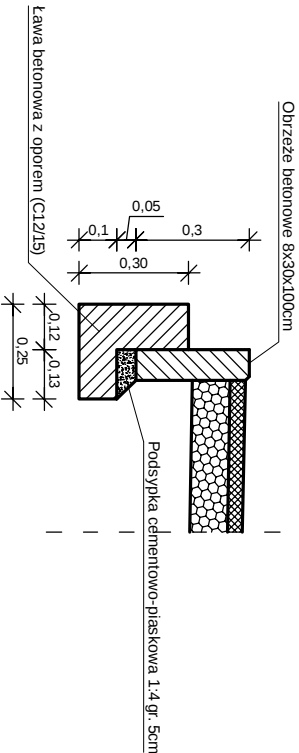

SZCZEGÓŁ POSADOWIENIA KRAWĘŻNIKA NA ŁAWIE BETONOWEJ

SKALA 1:20

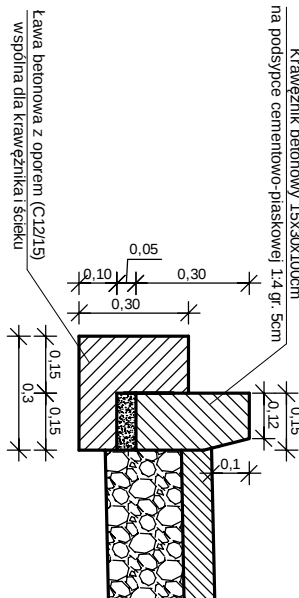

Indrol		J a k u b Frąckowiak	56-320 Krośnice ul. P o l n a 10
OBIEKT: Polepszenie parametrów technicznych drogi powiatowej 1330D			
TYTUŁ RYSUNKU: Przekrój konstrukcyjny zjazdu z betonu asfaltowego z krawężnikiem w krawędzi jezdni na odcinku od km 6+128 do km 7+265			
OPRACOWAŁ: mgr inż. Jakub Frąckowiak	PODPIS:	SKALA: 1:50, 1:20	STADIUM: P.W.
SPRAWDZIŁ: Włodzimierz Frąckowiak	PODPIS:	DATA: 09.2014	NR RYSUNKU: Rys. nr 4.4