



PRZEKRÓJ KONSTRUKCYJNY ZJAZDU Z BETONU ASFALTOWEGO BEZ KRAWĘŻNIKA W KRAWĘDZI JEZDNI NA ODCINKU OD KM 6+128 DO KM 7+265

SKALA 1:50

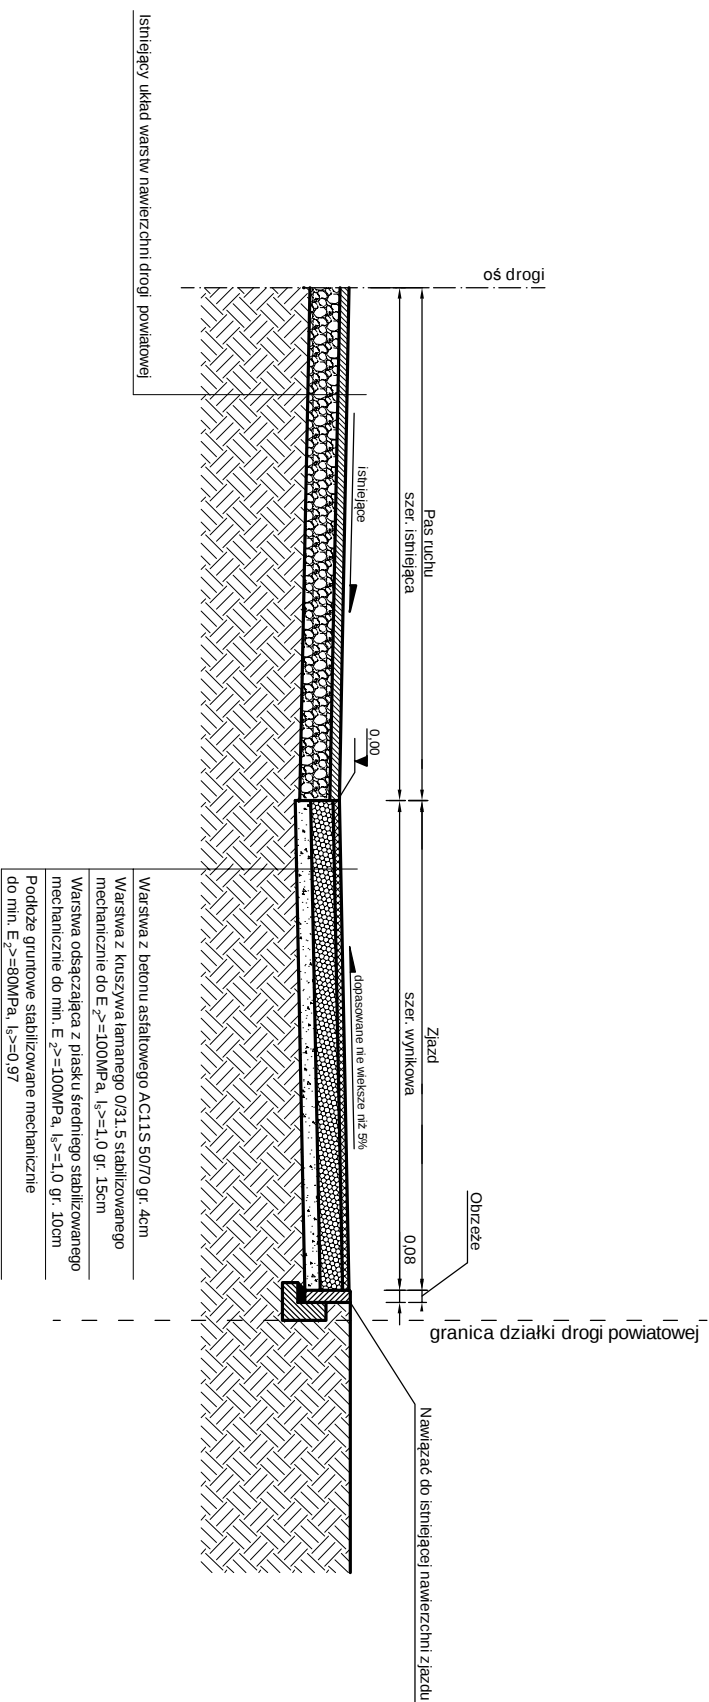

## SZCZEGÓŁ POSADOWIENIA OBRZEŻA NA ŁAWIE BETONOWEJ

SKALA 1:20

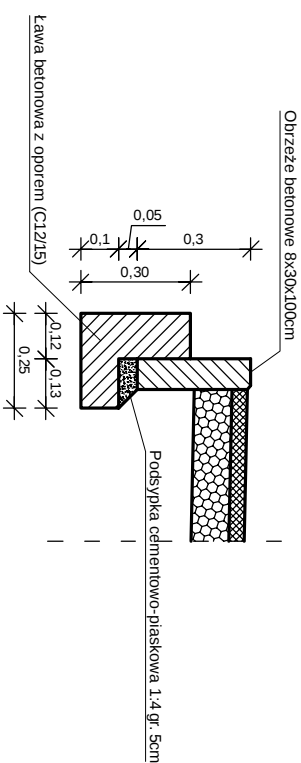

|   |       |                         |                                     |
|---|-------|-------------------------|-------------------------------------|
|                                    |       | J a k u b<br>Frąckowiak | 56-320 Krośnice<br>ul. P o l n a 10 |
| OBJEKT:   |       |                         |                                     |
| Popieszenie parametrów technicznych drogi powiatowej 1330D                                                            |       |                         |                                     |
| TYTUŁ PRYSŁUGI:   |       |                         |                                     |
| Przekrój konstrukcyjny zjazdu z betonu asfaltowego bez krawężnika w kierunku jazdy na odcinku od km 6+128 do km 7+265 |       |                         |                                     |
| OPRACOWAŁ:   | PODS. | SKALA                   | STADIUM                             |
| mgr inż. Jakub Frąckowiak                                                                                             |       | 1:50, 1:20              | P.W.                                |
| SPRAWDZIŁ:   | PODS. | DATA:                   | INWENIUNCI                          |
| Włodzimierz Frąckowiak                                                                                                |       | 09.2014                 | Rys. nr 4.5                         |