


WIDOK Z GÓRY ZJAZDU Z CHODNIKIEM PRZY KRAWĘDZI JEZDNI NA ODCINKU OD KM 0+000 DO KM 0+668 (KILOMETRAŻ W STRONĘ KASZYC WIELKICH)  
I OD KM 0+000 DO KM 0+048 (KILOMETRAŻ W STRONĘ DOBROŚLAWIC)

SKALA 1:100

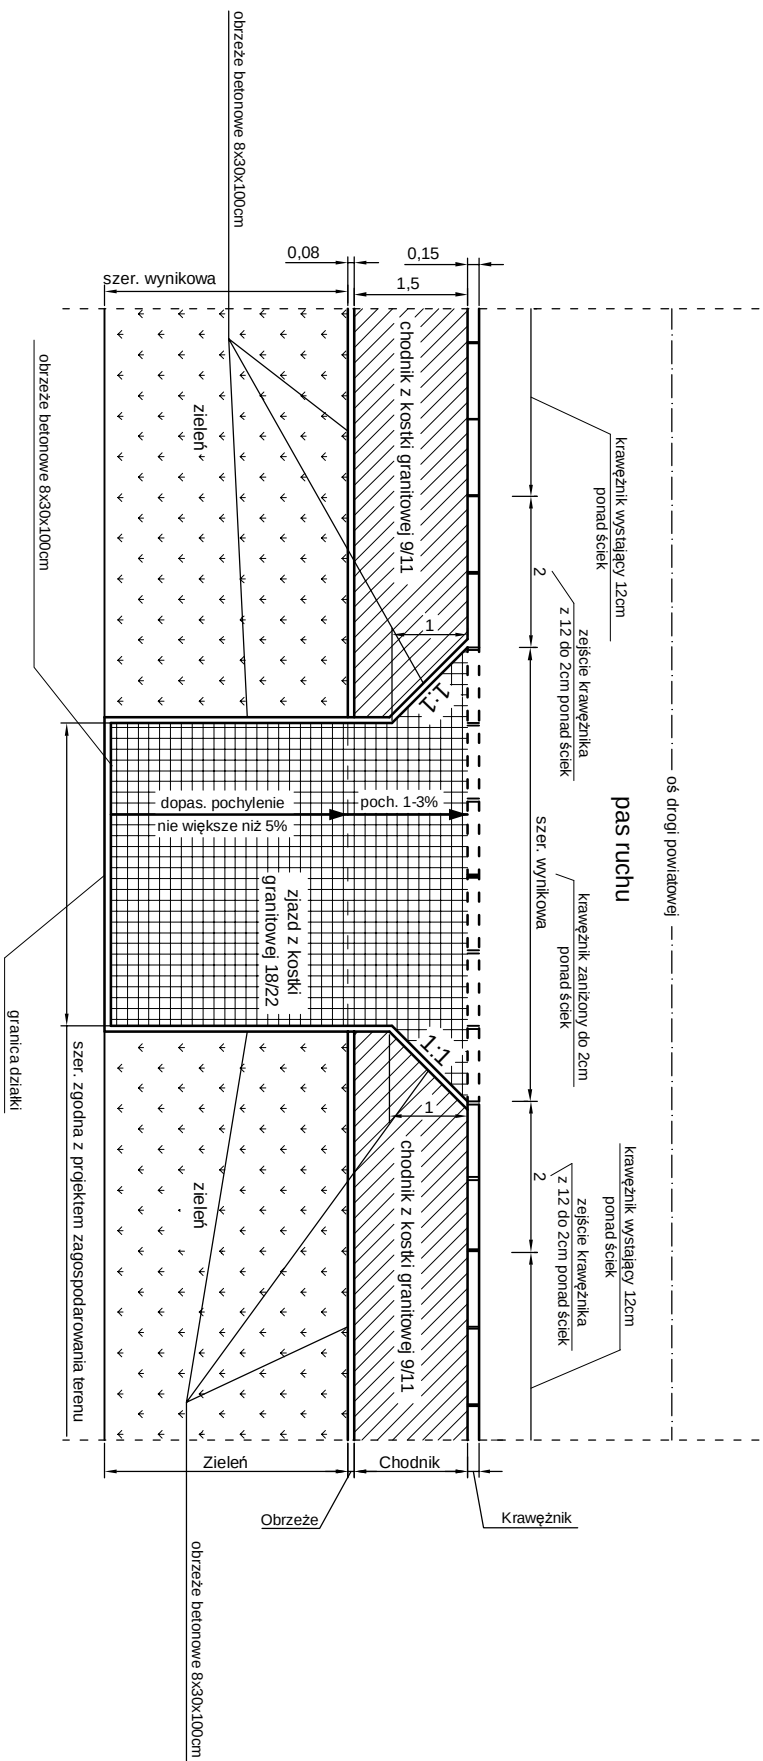

JAKUB  
FRĄCKOWIAK

56-320 KROŚNICE  
ul. P o l n a 10

OBIEKT:

Polepszenie parametrów technicznych drogi powiatowej 1330D

TYTUŁ RYSUNKU:

Widok z góry zjazdu z chodnikiem przy krawędzi jezdni na odcinku od km 0+000 do km 0+668 (kilometr w stronę Kaszyc Wielkich) i od km 0+000 do km 0+048 (kilometr w stronę Dobrosławic)

OPRACOWAŁ:

mgr inż. Jakub Frąckowiak

PODPIS:

SPRAWDZIŁ:

Włodzimierz Frąckowiak

SKALA:

1:100

STADIUM:

P.W.

DATA:

09.2014

NR RYSUNKU:

Rys. nr 5.1