


WIDOK Z GÓRY ZJAZDU Z CHODNIKIEM PRZY KRAWĘDZI JEZDNI NA ODCINKU OD KM 0+668 DO KM 0+825 (KILOMETRAŻ W STRONĘ KASZYC WIELKICH)
I OD KM 0+048 DO KM 0+222 (KILOMETRAŻ W STRONĘ DOBROŚLAWIC)
SKALA 1:100

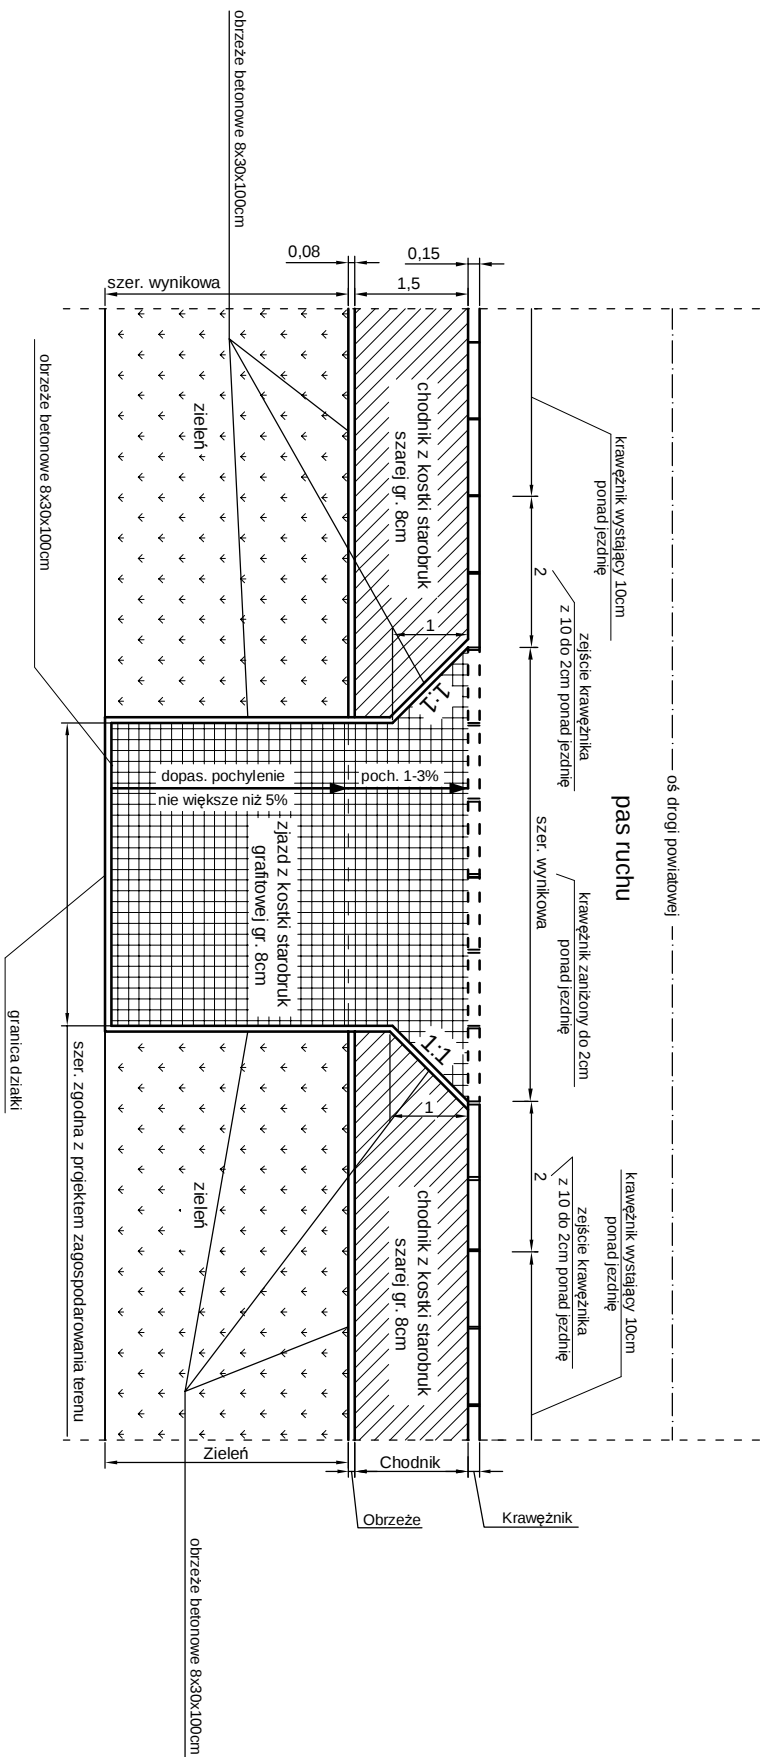

Indrol		J a k u b Frąckowiak	56-320 Krośnice ul. P o l n a 10
OBJEKT:			
Popieszenie parametrów technicznych drogi powiatowej 1330D			
Tytuł rysunku:			
Widok z góry zjazdu z chodnikiem przy krawędzi jezdni na odcinku od km 0+668 do km 0+825 (kilometr w stronę Kaszyc Wielkich) i od km 0+048 do km 0+222 (kilometr w stronę Dobrosławic)			
OPRACOWAŁ:	PODPIS:	SKALA:	STADIUM:
mgr inż. Jakub Frąckowiak		1:100	P.W.
SPRAWDZIŁ:	PODPIS:	DATA:	NR RYSUNKU:
Włodzimierz Frąckowiak		09.2014	Rys. nr 5.3