


WIDOK Z GÓRY ZJAZDU Z CHODNIKIEM PRZY KRAWĘDZI JEZDNI NA ODCINKU OD KM 6+128 DO KM 7+265

Skala 1:100

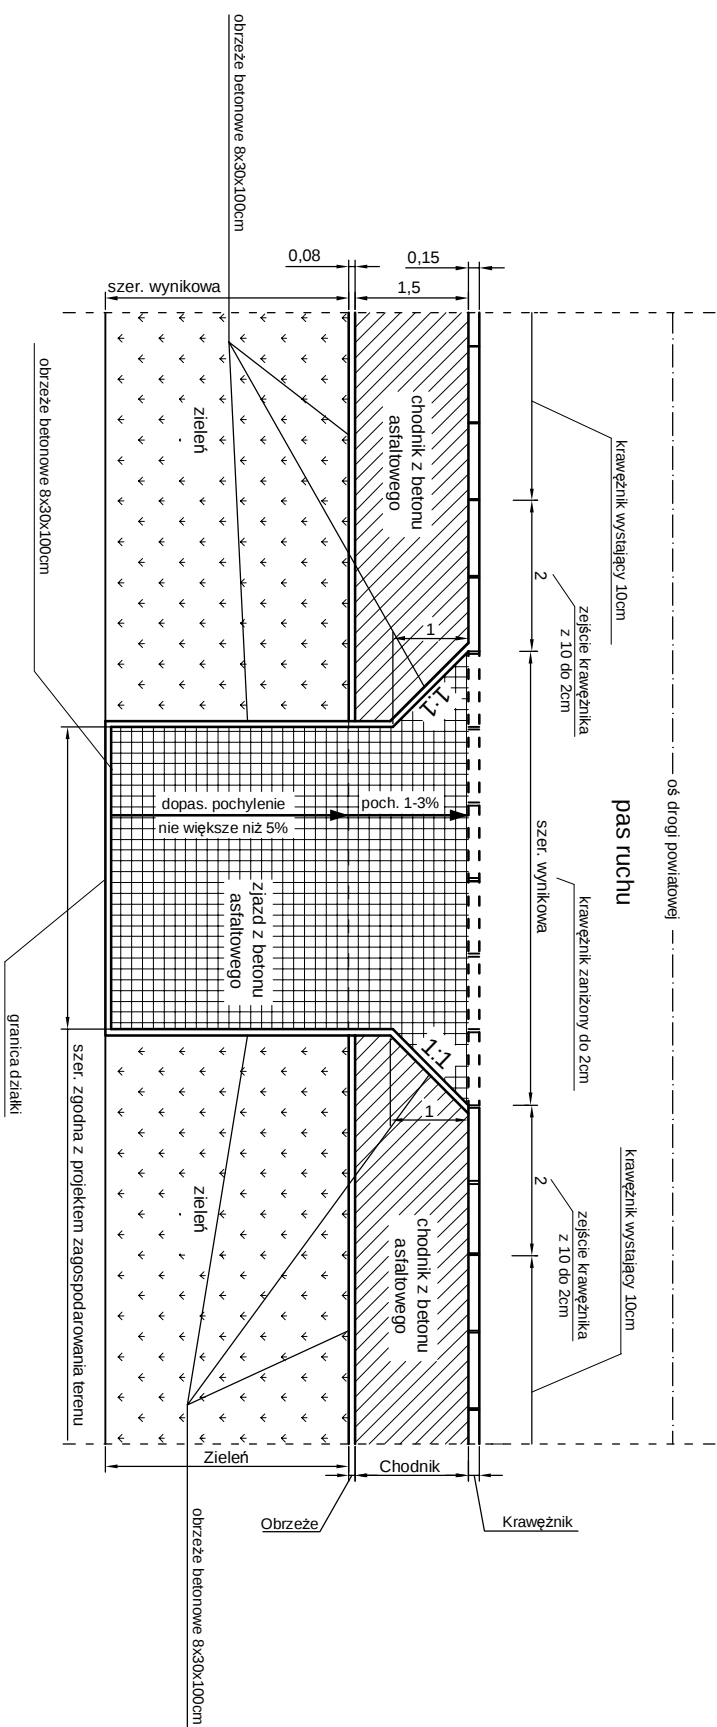

Indrol		J a k u b	56-320 Krośnice
OBIEKT:		Frąckowiak	ul. P o l n a 10
Polepszenie parametrów technicznych drogi powiatowej 1330D			
Tytuł rysunku: Widok z góry zjazdu z chodnikiem przy krawędzi jezdni na odcinku od km 6+128 do km 7+625			
Opracował:	Podpis:	Skala:	Stadium:
mjr inż. Jakub Frąckowiak		1:100	P.W.
Sprawdził:	Podpis:	Data:	Nr rysunku:
Włodzimierz Frąckowiak		09.2014	Rys. nr 5.4