


KONSTRUKCJA PRZESZKROJU DĄSZKOWEGO NA NAWIERZCHNI JEZDNI Z KOSTKI GRANTOWEJ

SKALA 1:25

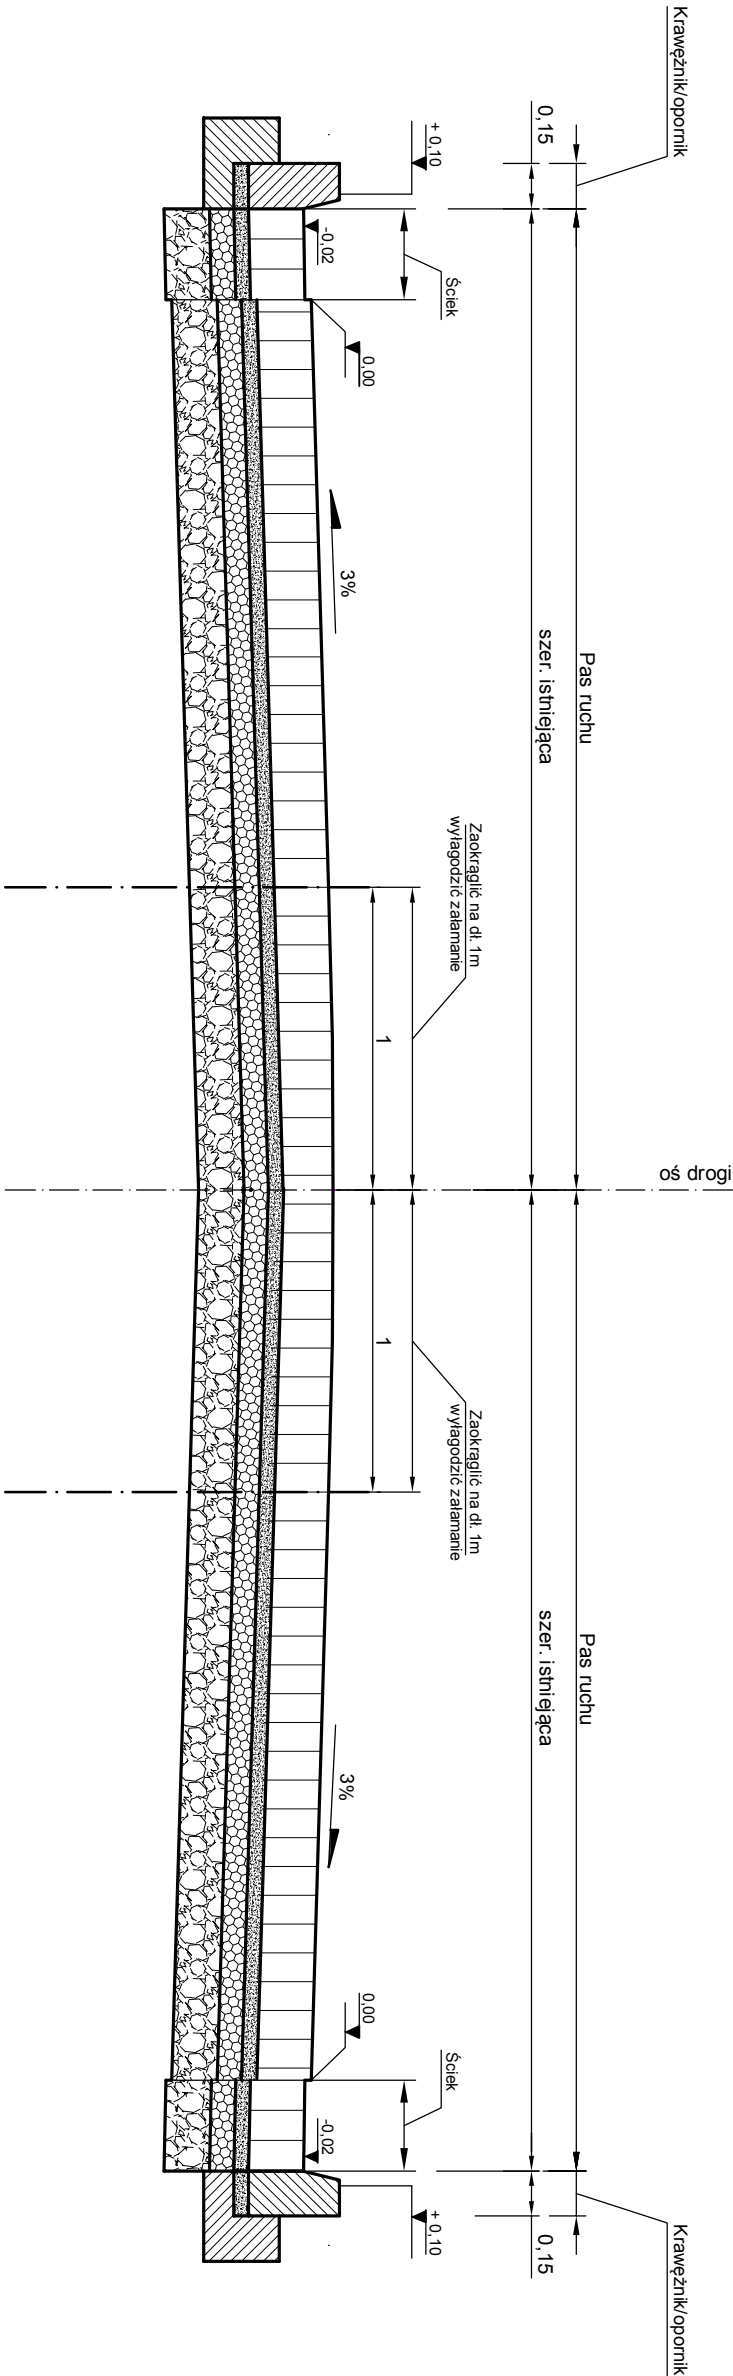

indro		J a k u b Frąckowiak	56-320 Krośnice ul. P o l n a 10
OBJEKT:			
Poprawienie parametrów technicznych drogi powiatowej 1330D			
TYTUŁ RYSUNKU			
Konstrukcja przekroju daszkowego na nawierzchni z kostki granitowej			
OPRACOWAŁ:	PODPIS:	SKALA:	STADIUM:
mgr inż. Jakub Frąckowiak		1:25	P.W.
SPRAWDZIŁ:	PODPIS:	DATA:	NR RYSUNKU:
Włodzimierz Frąckowiak		09.2014	Rys. nr 6