


ŚCIEK PODCHODNIKOWY Z ODPROWADZENIEM WODY DO ROWU PRZYDROŻNEGO


WIDOK Z GÓRY

SKALA 1:25

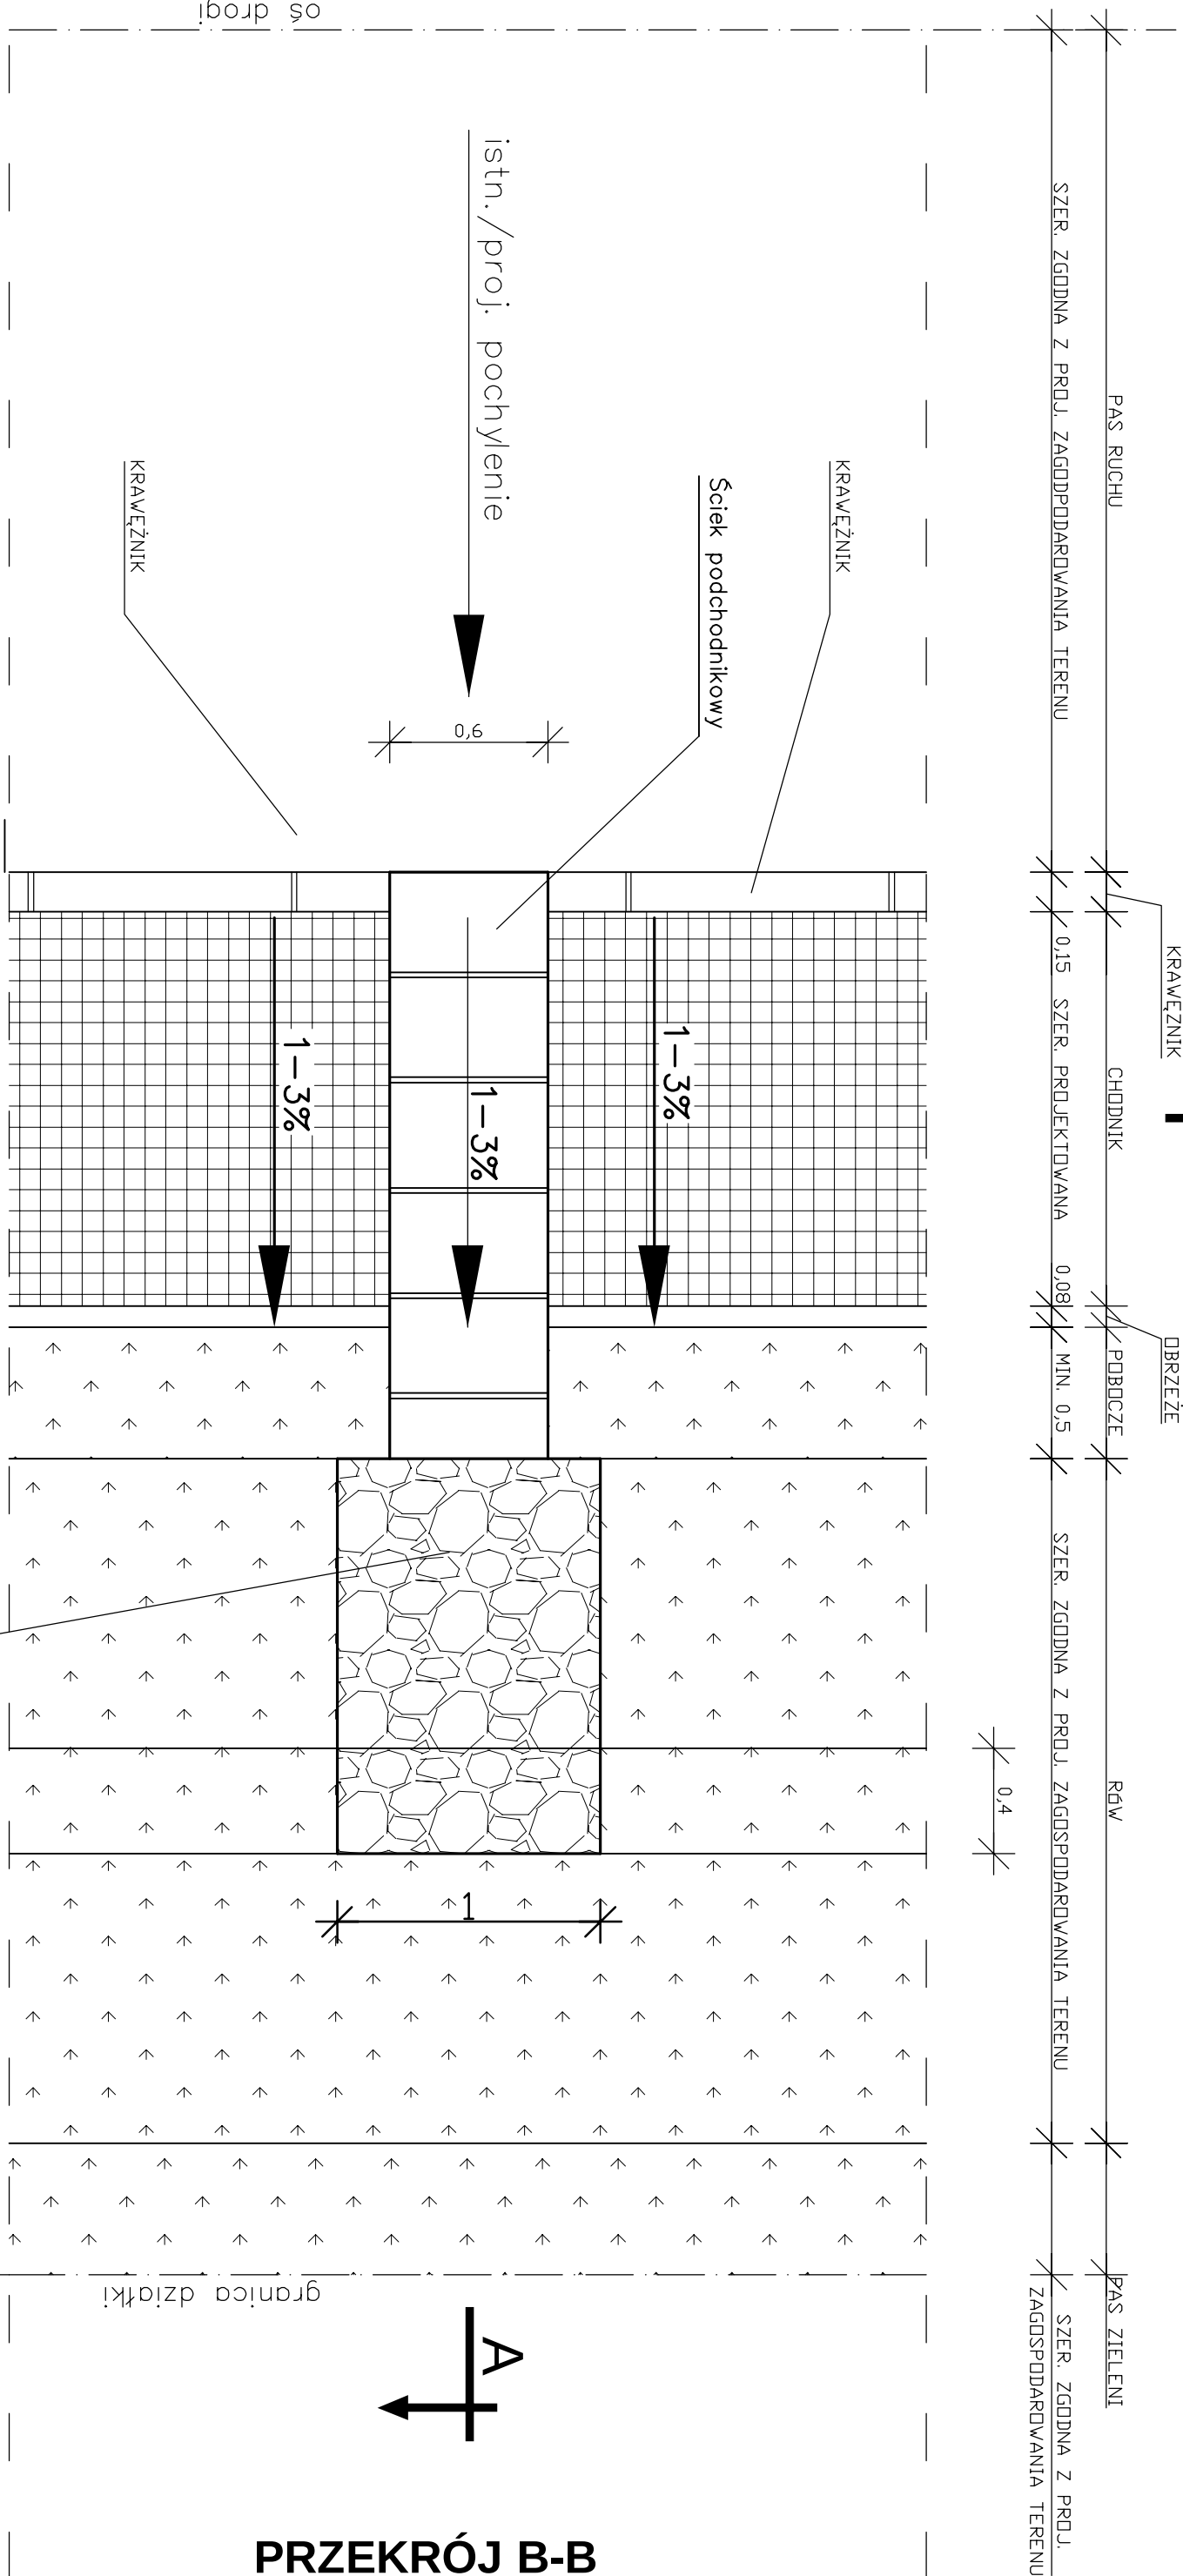

PRZĘKŮŖ A-A

SKALA 1:25

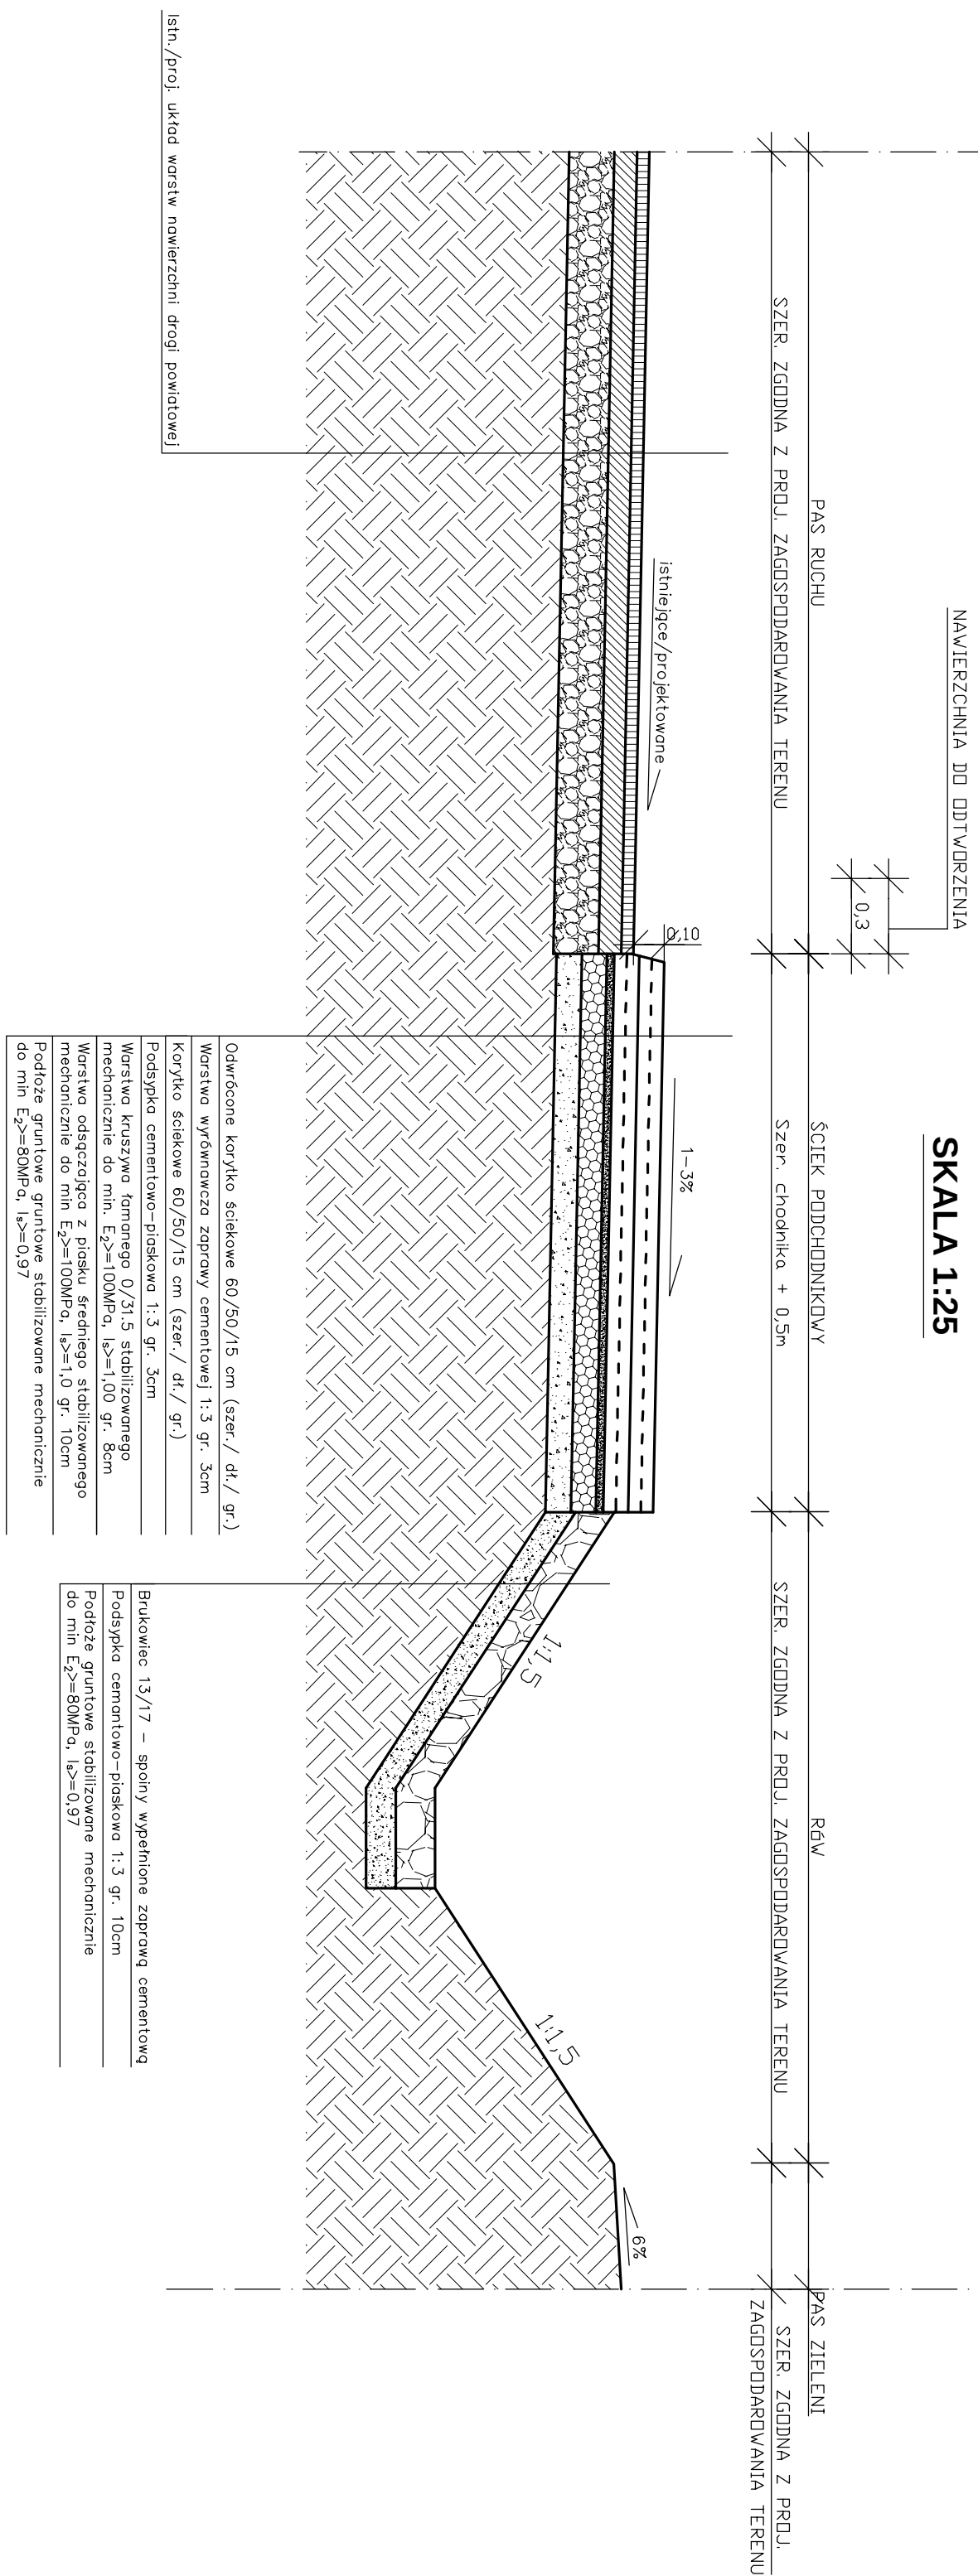

		J a k u b Frąckowiak	56-320 Krośnice ul. P o l n a 10
DEKRETI			
Polepszenie parametrów technicznych drogi powiatowej 1350D			
Tytuł projektu			
Ścieka podziemnego z odprowadzeniem wody do rowu przydrożnego			
Opracowanie: mgr inż. Jakub Frąckowiak	Podpis:	Skala: 1:25	Strona: P.W.
Sprawa/załat. Włodzisław Frąckowiak	Podpis:	Data: 09.2014	Ind. projektu: RPS - nr 8