

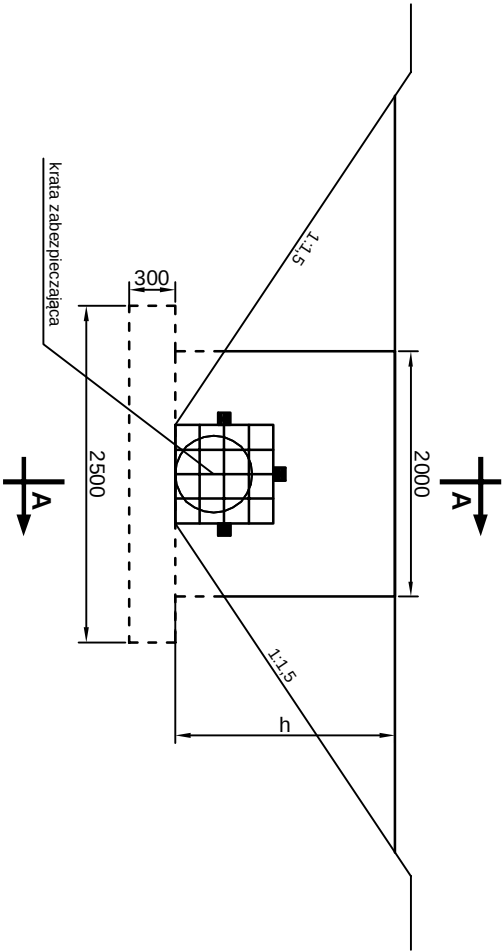


ŚCIANKA CZOŁOWA BETONOWA PREFABRYKOWANA
NA WŁOCIE/WYLOCIE KOLEKTORA

WIDOK OD STRONY WYLOTU/WŁOTU SKALA 1:50

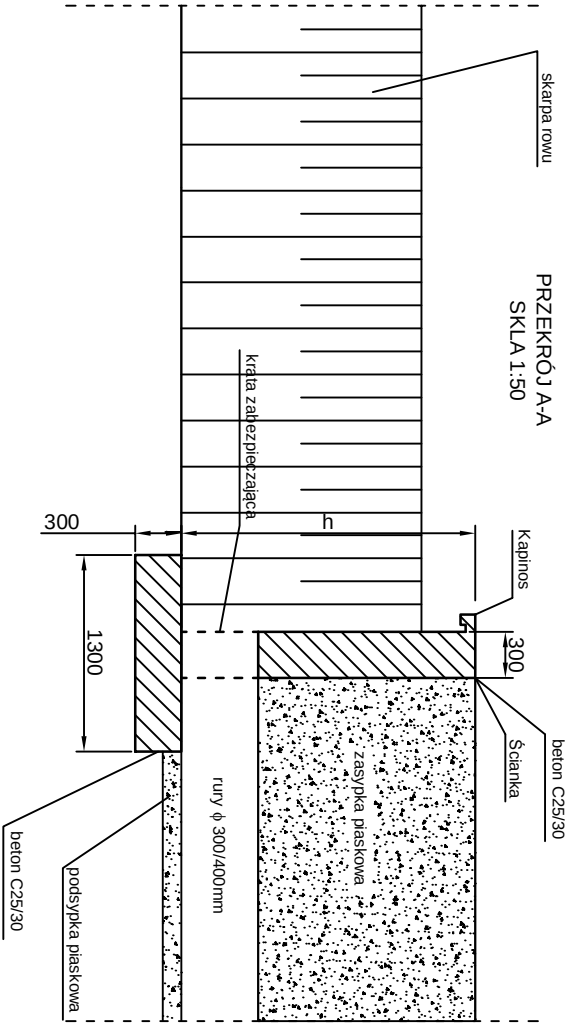

KRATA ZBEZPIECZAJĄCA WYLOT/WŁOT Z KOLEKTORA ϕ 300/400
SKALA 1:20

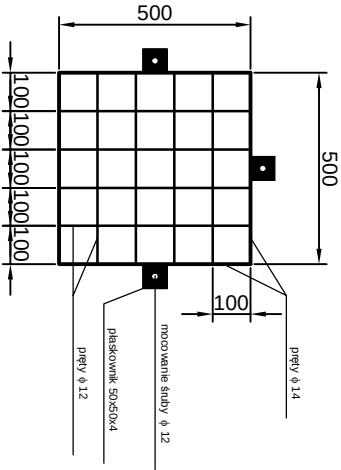

		J a k u b Frąckowiak	56-320 Krośnice ul. P o l n a 10	
OBJEKT:				
Popieszenie parametrów technicznych drogi powiatowej 1330D				
TYTUŁ RYSUNKU:				
Ścianka czołowa betonowa prefabrykowana na wlocie/wylocie kolektora				
OPRACOWAŁ:	PODPIS:		SKALA:	STADIUM:
mgr inż. Jakub Frąckowiak			1:50, 1:20	P.W.
SPRAWDZIŁ:	PODPIS:		DATA:	NR RYSUNKU:
Włodzimierz Frąckowiak			09.2014	Rys. nr 10