

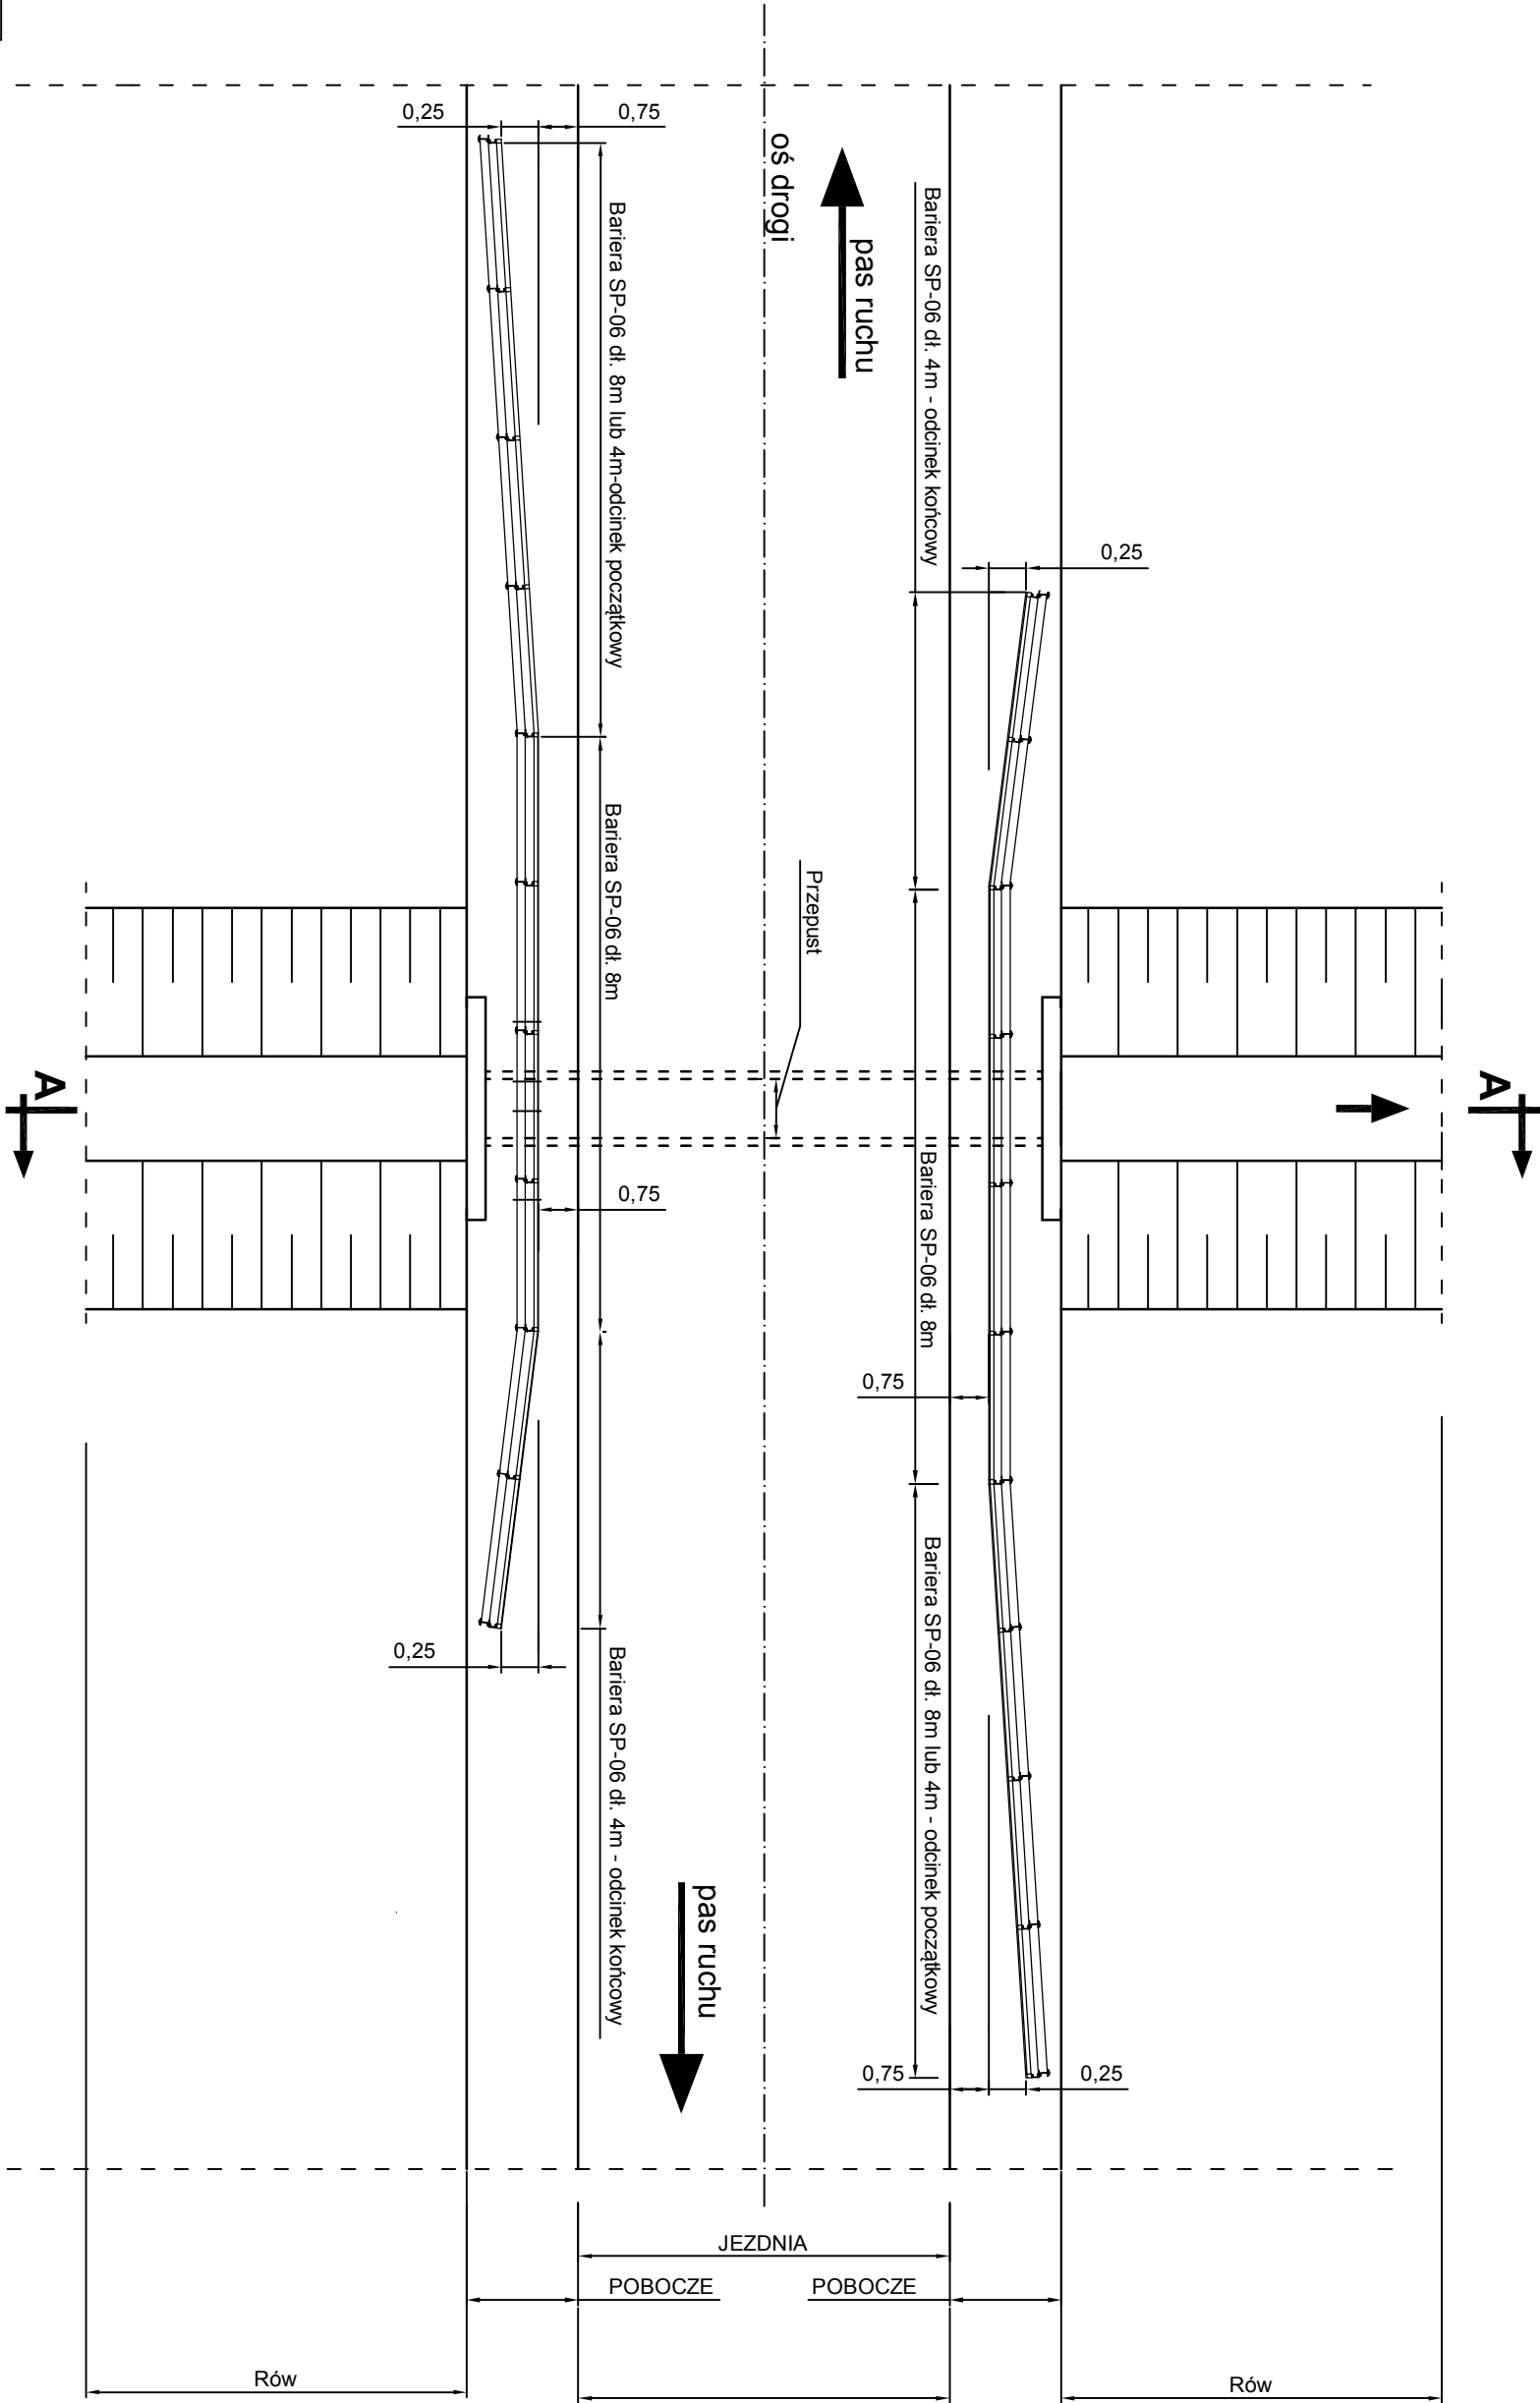


SPOSÓB MONTAŻU BARIERY SP-06/2 (H1W5A)

Widok z góry, skala 1:100

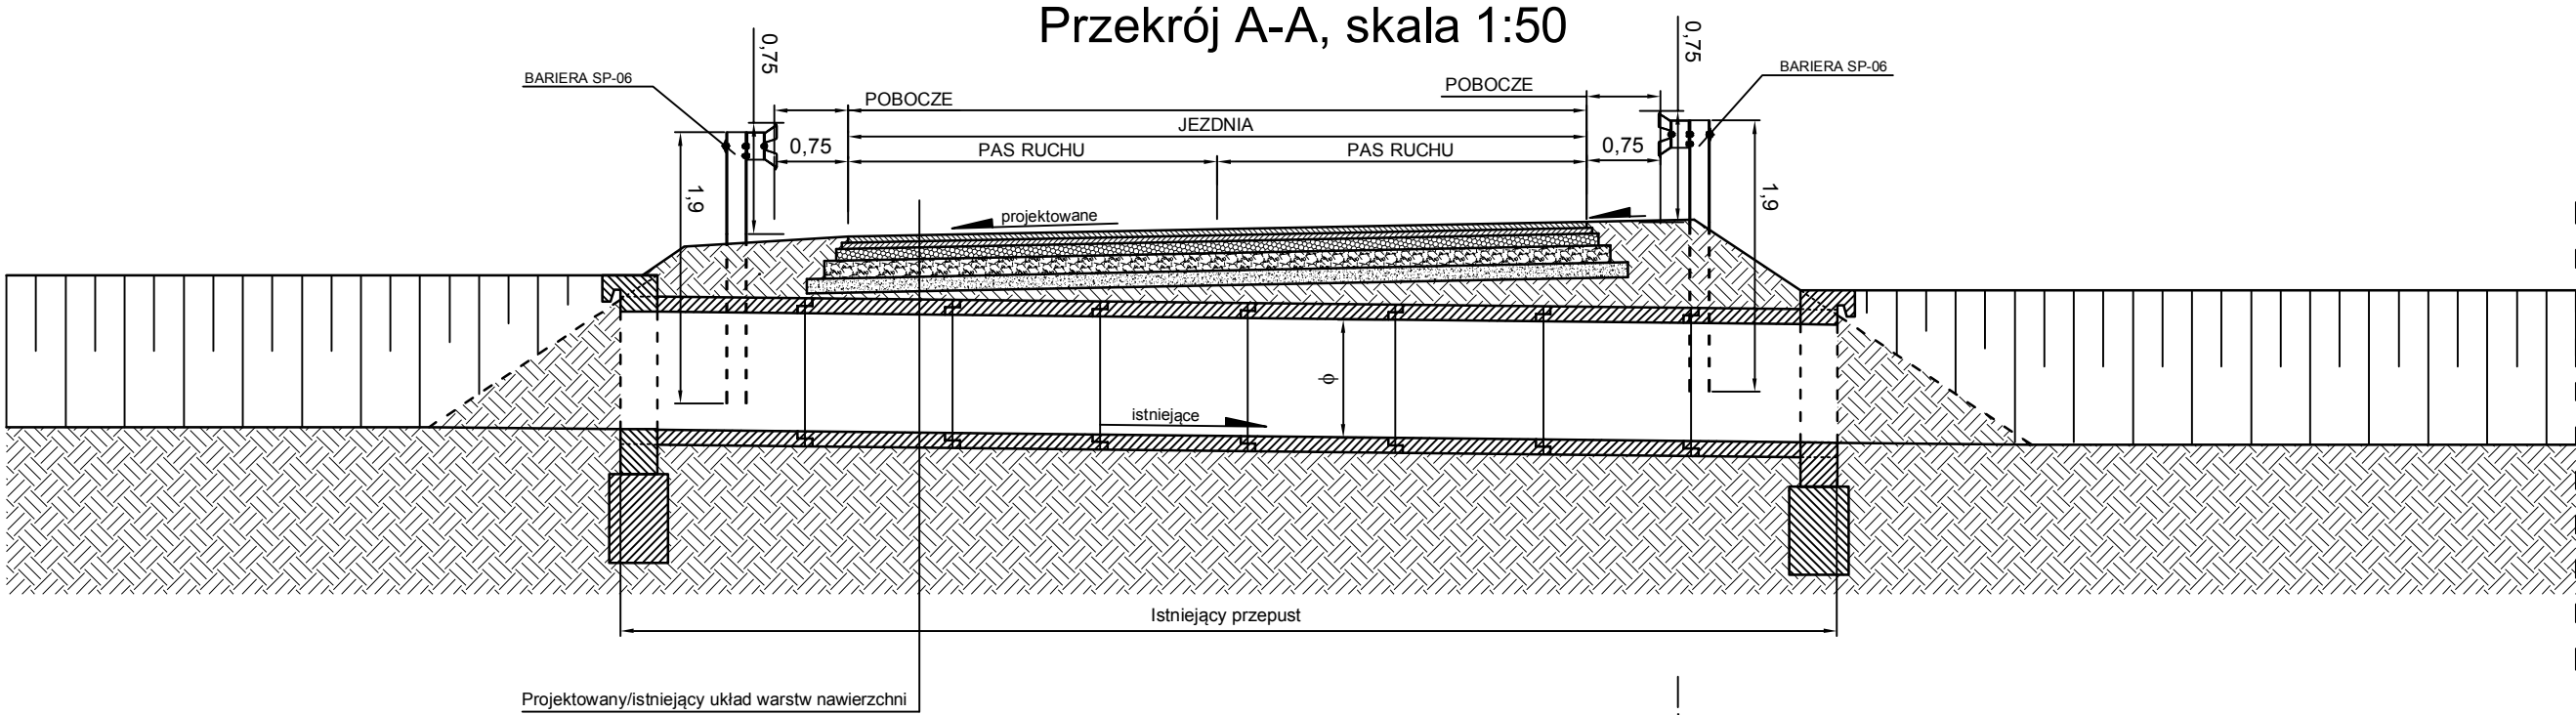

Widok od strony wlotu/wylotu przepustu, skala 1:100

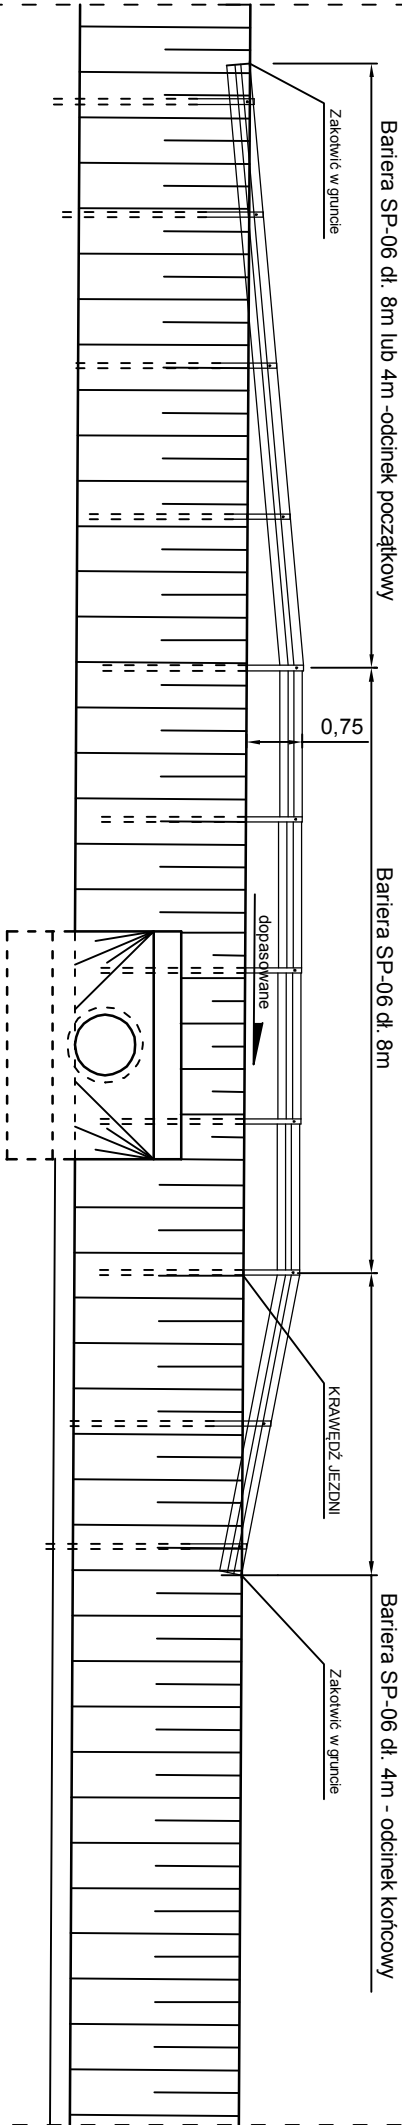

		J a k u b	56-320 Krośnice
Fiąrkowski			ul. P o l n a 10
OBJEKT			
Polepszenie parametrów technicznych drogi powiatowej 1330D			
TYTUŁ RYSUNKU			
Sposób montażu bariery SP-06/2 (H1W5A)			
ZOPRACOWAŁ	PODSZ.	SKALA	STADIUM
mgr inż. Jakub Fiąrkowski		1:100, 1:50	P.W.
SPRAWDZIŁ	PODSZ.	DATA	NR RYSUNKU
Włodzimierz Fiąrkowski		09.2014	Rys. nr 12