



SCHEMAT WPUSTU ULICZNEGO NA STUDNI ŻELBETOWEJ Ø 500mm


WIDOK Z GÓRY WPUSTU ULICZNEGO

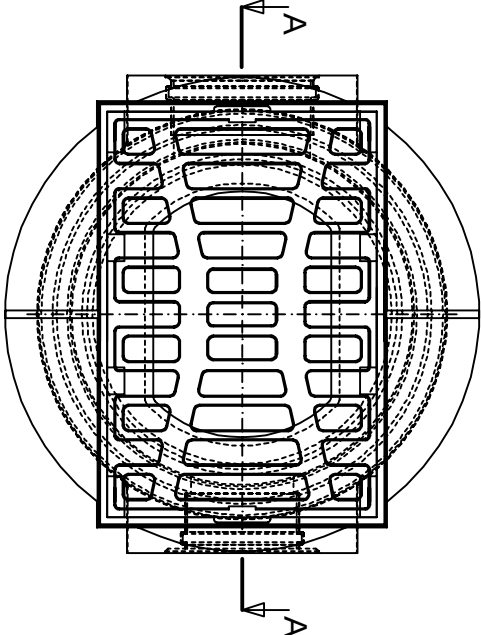



PRZĘKRÓJ PRZECZ KRAĞ

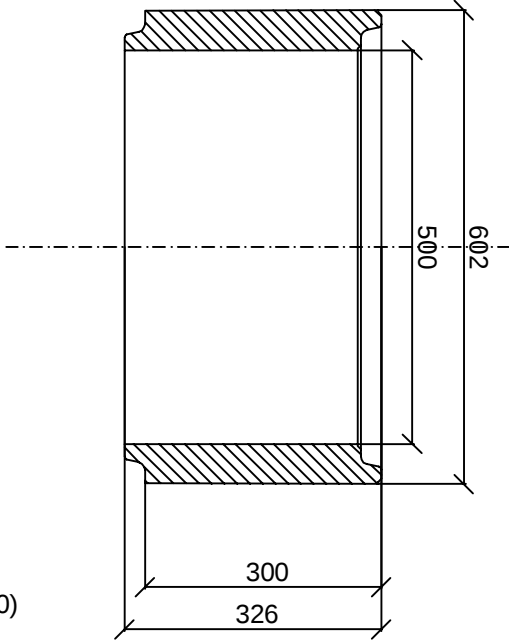

PRZĘKRÓJ A-A

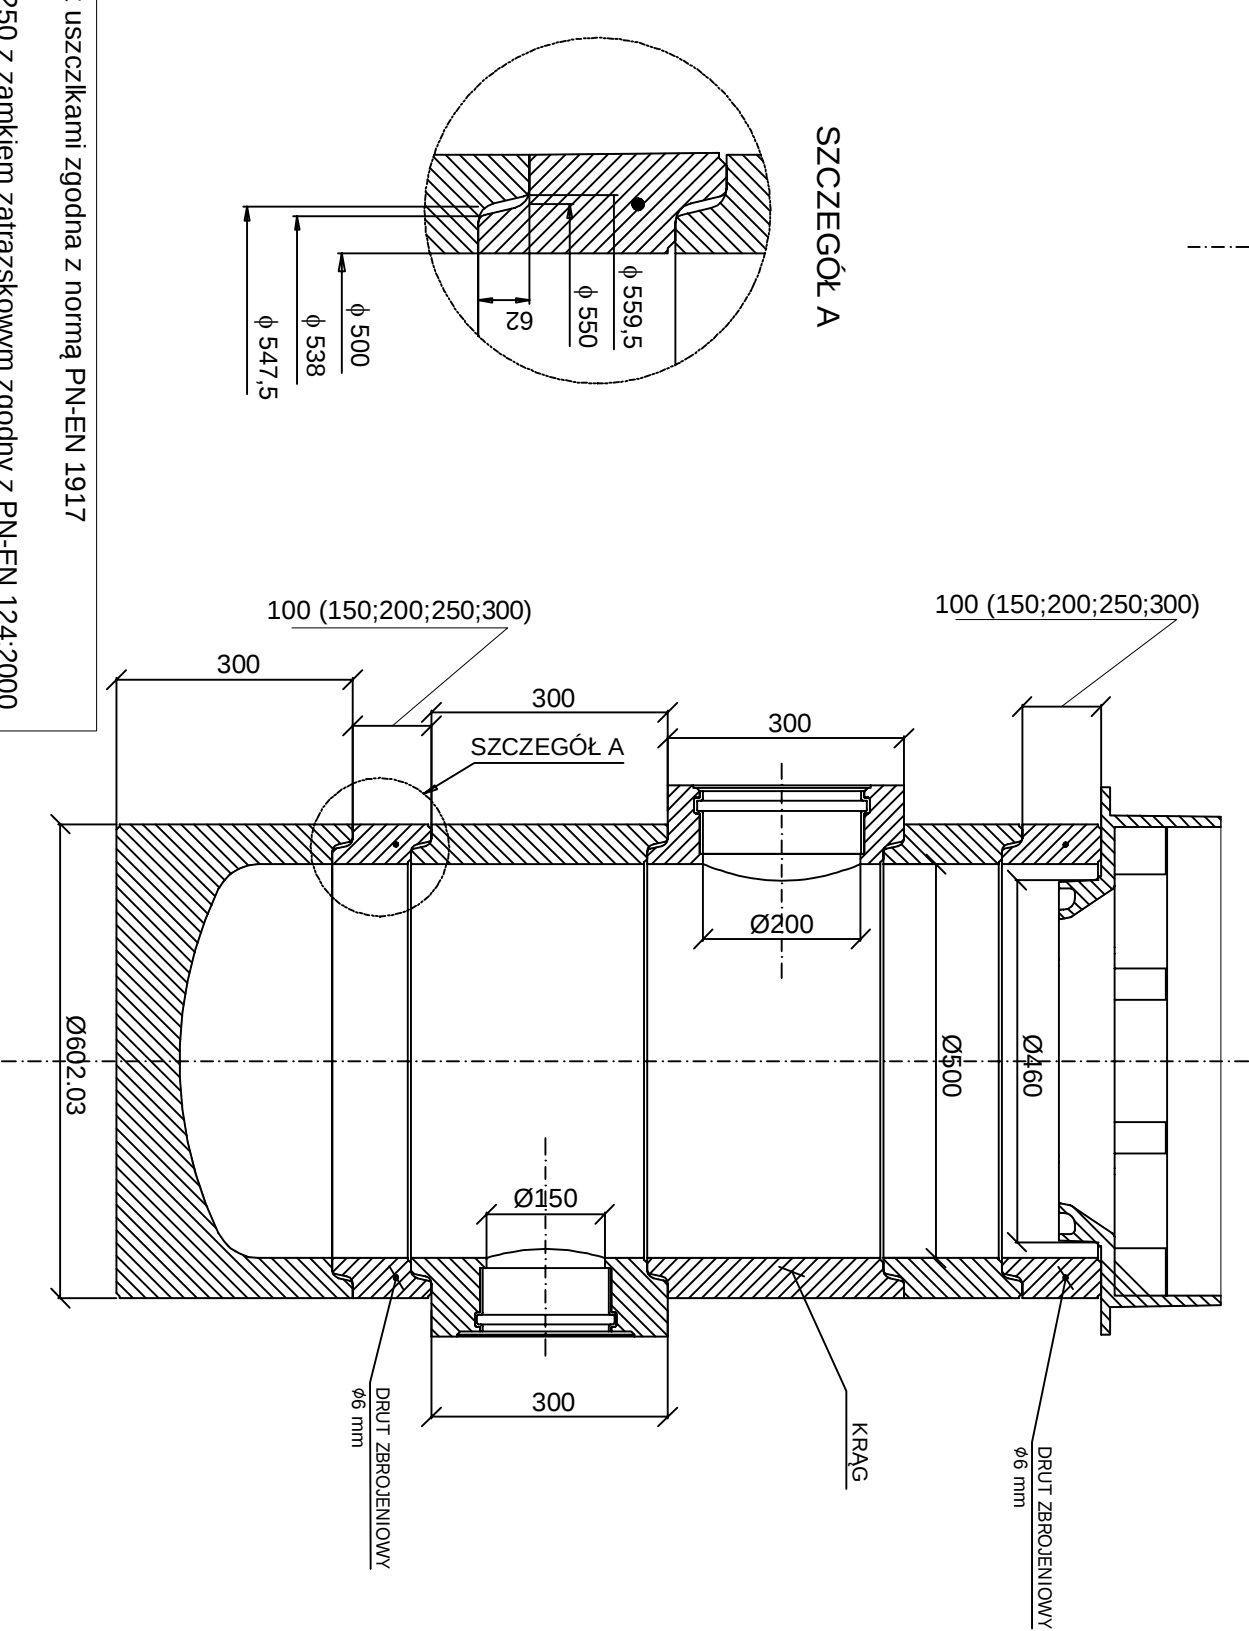

SZCZEGÓŁ A

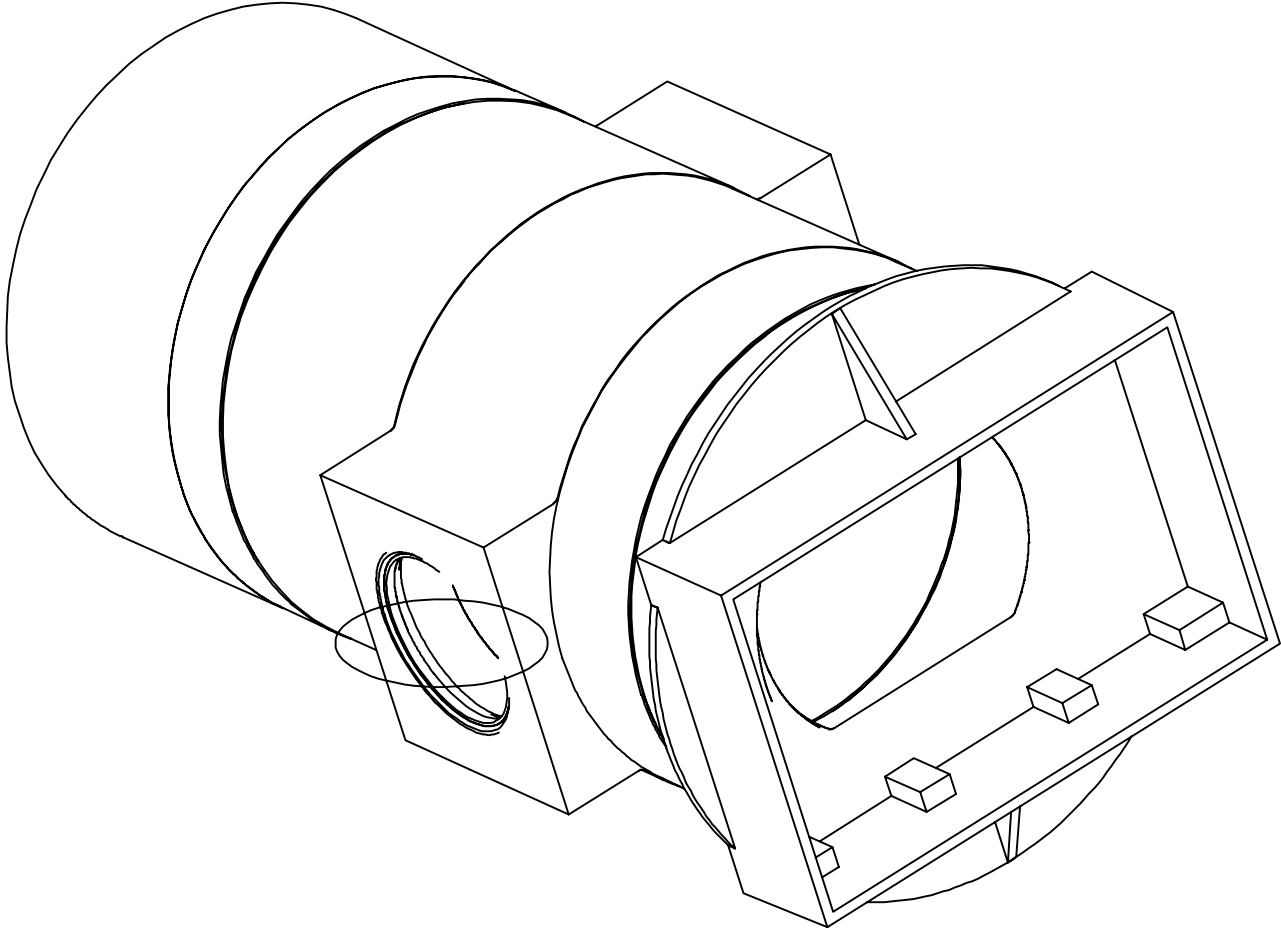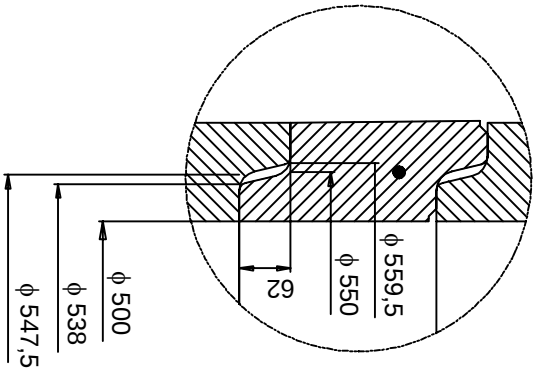

Studnia z uszczelkami zgodna z normą PN-EN 1917
Wpust C250 z zamkiem zatrzaskowym zgodny z PN-EN 124:2000

		J a k u b Frąckowiak	56-320 Krośnice ul. P o l n a 10
OBIEKT:			
Polepszenie parametrów technicznych drogi powiatowej 1330D			
TYTUŁ RYSUNKU:			
Schemat wpustu ulicznego na studni żelbetowej Ø 500mm			
OPRACOWAŁ:	PODPIS:	SKALA:	STADIUM:
mjr inż. Jakub Frąckowiak		-	P.W.
SPRAWDZIŁ:	PODPIS:	DATA:	NR RYSUNKU:
Włodzimierz Frąckowiak		09.2014	Rys. nr 15