DOLNOŚLĄSKI WOJEWÓDZKI
KONSERWATOR ZABYTKÓW
we WROCŁAWIU

WUOZ
171855

50-243 Wrocław, ul. Władysława Łokietka 7
☎(071) 3436501, 3441449
dwkz@dwkz.pl
http://wosoz.ibip.wroc.pl/public/

URZĄD MIASTA I GMINY W PRUSICACH
Wpłynęło 21. 10. 2014
Nr 22589 Miejsce

WZA.5161.1133.2014.MP
rkp-32671-2014

Wrocław, 15.10.2014 r.

DECYZJA NR 2202/2014
POZWOLENIE NA PROWADZENIE BADAŃ ARCHEOLOGICZNYCH

Działając na podstawie art. 89 pkt 2, art. 91 pkt 4 ust. 4, art. 36 ust. 1 pkt 5 oraz art. 89 pkt 2 ustawy z dnia 23 lipca 2003 r. o ochronie zabytków i opiece nad zabytkami (Dz. U. Nr 162, poz. 1568 z 2003 r. z późn. zm.), § 20, ust. 1 i ust. 3 rozporządzenia Ministra Kultury i Dziedzictwa Narodowego z dnia 27 lipca 2011 r. w sprawie prowadzenia prac konserwatorskich, prac restauratorskich, robót budowlanych, badań konserwatorskich, badań architektonicznych i innych działań przy zabytku wpisanym do rejestru zabytków oraz badań archeologicznych (Dz. U. Nr 165, poz. 987) oraz art. 104 Kodeksu postępowania administracyjnego (Dz. U. Nr 98, poz. 1170 z 2000 r. z późn. zm)

po rozpatrzeniu wniosku Gminy Prusice, ul. Rynek 1, 55-110 Prusice, pismo z dnia 24.09.2014 r., w sprawie wydania pozwolenia na prowadzenie stałego nadzoru archeologicznego i w razie konieczności ratowniczych badań archeologicznych metodą wykopaliskową w ramach inwestycji: **remont drogi powiatowej nr 1330D na odcinku od ul. Powstańców Śląskich na działkach nr: 659/3, 662/1, 670/1 670/4, 672, 685 AM-1 obręb Prusice do drogi powiatowej nr 1329D na działkach nr 359, 359/1 AM-1 obręb Kaszyce Wielkie, gm. Prusice**, zgodnie z zakresem określonym we wniosku i załącznikach do niego oraz programem badań archeologicznych

udzielam pozwolenia

Gminie Prusice, ul. Rynek 1, 55-110 Prusice, na przeprowadzenie przez Pana mgr. Krzysztofa Starzyńskiego, działającego z ramienia Dolnośląskiego Biura Przedsiębiorczości – Krzysztof Starzyński, ul. Dolnobrzeska 46E/9, 54-072 Wrocław, stałego nadzoru archeologicznego i w razie konieczności ratowniczych badań archeologicznych metodą wykopaliskową w ramach ww. inwestycji, podczas robót ziemnych wykonywanych na obszarze historycznego ośrodka miasta Prusice, wpisanego do rejestru zabytków pod numerem A/1853/387 decyzją z dnia 25.11.1956 r. oraz na terenie wsi o metryce średniowiecznej, ujętej w wykazie zabytków archeologicznych, zgodnie z metodyką badań, przewidywanym zakresem prac, określonym na załączniku graficznym oraz w programie badań archeologicznych opracowanym przez mgr. Krzysztofa Starzyńskiego

Pozwolenia udziela się pod następującymi warunkami:

1. :

1) zawiadomienia Dolnośląskiego Wojewódzkiego Konserwatora Zabytków o terminie rozpoczęcia i zakończenia wskazanych w pozwoleniu badań archeologicznych w terminie 7 dni roboczych;
2) zawiadomienia Dolnośląskiego Wojewódzkiego Konserwatora Zabytków o odstąpieniu od prowadzenia prac inwestycyjnych w terminie 7 dni roboczych od powzięcia informacji od odstąpieniu;
3) dokonania szczegółowego rozpoznania terenowego;
4) niezwłocznego zawiadomienia Dolnośląskiego Wojewódzkiego Konserwatora zabytków o wszelkich zagrożeniach lub nowych okolicznościach ujawnionych w trakcie prowadzenia wskazanych w pozwoleniu badań archeologicznych;
5) niezwłocznego zawiadomienia Dolnośląskiego Wojewódzkiego Konserwatora Zabytków o przerwach we wskazanych w pozwoleniu badaniach archeologicznych, które mogą wpłynąć na zmianę programu tych badań;
6) prowadzenia dokumentacji przebiegu badań archeologicznych oraz opracowania wyników tych badań w sposób umożliwiający jednoznaczną identyfikację i dokładną przestrzenną lokalizację wszystkich czynności oraz dokonanych odkryć i przekazania jej wojewódzkiemu konserwatorowi zabytków w terminie 6 miesięcy od dnia zakończenia wskazanych w pozwoleniu badań;
7) prowadzenia doraźnej konserwacji pozyskanych zabytków i ich dokumentacji i przekazania ich Dolnośląskiemu Wojewódzkiemu Konserwatorowi Zabytków w terminie do 3 lat od dnia zakończenia wskazanych w pozwoleniu badań;
8) prowadzenia inwentaryzacji polowej pozyskanych zabytków i przekazania jej Dolnośląskiemu Wojewódzkiemu Konserwatorowi Zabytków w terminie do 6 miesięcy od dnia zakończenia wskazanych w pozwoleniu badań;
9) sporządzenia sprawozdania ze wskazanych w pozwoleniu badań oraz wydruku z bazy danych e_ARCHEO z koniecznymi uzupełnieniami i przekazania tego sprawozdania wojewódzkiemu konserwatorowi zabytków w terminie do 3 tygodni od dnia zakończenia wskazanych w pozwoleniu badań;
10) opracowania sposobu postępowania z zabytkiem po zakończeniu wskazanych w pozwoleniu badań i przekazania go Dolnośląskiemu Wojewódzkiemu Konserwatorowi Zabytków w terminie do 3 miesięcy od dnia zakończenia wskazanych w pozwoleniu badań;

11) opracowania wyników wskazanych w pozwoleniu badań i przekazania go Dolnośląskiemu Wojewódzkiemu Konserwatorowi Zabytków w terminie do 3 lat od dnia zakończenia tych badań wraz ze wskazaniem, gdzie będą opublikowane te wyniki;
12) uporządkowania terenu po zakończeniu wskazanych w pozwoleniu badań;
13) zawiadomienia Dolnośląskiego Wojewódzkiego Konserwatora Zabytków o terminie podjęcia określonych czynności związanych z wydanym pozwoleniem, przynajmniej na 3 dni robocze przed rozpoczęciem tych czynności;
14) powiadamiania Dolnośląskiego Wojewódzkiego Konserwatora Zabytków o odbiorach częściowych i końcowym wykonanych prac w ramach wskazanych w pozwoleniu badań;
15) prowadzenia dokumentacji w ramach wskazanych w pozwoleniu badań zgodnie ze standardami określonymi w załączniku do rozporządzenia Ministra Kultury i Dziedzictwa Narodowego z dnia 27 lipca 2011 r. w sprawie prowadzenia prac konserwatorskich, prac restauratorskich, robót budowlanych, badań konserwatorskich, badań architektonicznych i innych działań przy zabytku wpisanym do rejestru zabytków oraz badań archeologicznych (Dz. U. Nr 165, poz. 987)
16) w przypadku nowych odkryć zabytków archeologicznych sporządzić kartę stanowiska i przekazać Dolnośląskiemu Wojewódzkiemu Konserwatorowi Zabytków we Wrocławiu. Do opracowania wymagane jest stosowanie instrukcji Narodowego Instytutu Dziedzictwa z 2012 r.
2. Zabytki ruchome wraz z dokumentacją zostaną przekazane do muzeum lub innej jednostki organizacyjnej na podstawie odrębnej decyzji Dolnośląskiego Wojewódzkiego Konserwatora Zabytków.
3. Przewidywany termin rozpoczęcia i zakończenia prac archeologicznych ustala się na okres: od 01.05.2105 r. – do 31.12.2015 r.
4. Nawierzchnie wjazdów przy ul. Kolejowej w Prusicach należy zrealizować jako kamienną (z kostki granitowej) analogicznie do nawierzchni jezdni, nie zaś z betonu typu „starobruk".

Termin ważności niniejszej decyzji upływa dnia 31.12.2015 r.

Uzasadnienie

Konieczność podjęcia stałego nadzoru archeologicznego i ratowniczych badań archeologicznych metodą wykopaliskową wynika z wykonywania robót ziemnych na obszarze historycznego ośrodka miasta Prusice, wpisanego do rejestru zabytków pod numerem A/1853/387 decyzją z dnia 25.11.1956 r. oraz na terenie wsi o metryce średniowiecznej, ujętej w wykazie zabytków archeologicznych. Obszary te stanowią zabytek w myśl art. 3 pkt 2, 4 w związku z art. 6 ust. 1 pkt 3 ustawy z dnia 23 lipca 2003 r. o ochronie zabytków i opiece nad zabytkami (Dz. U. z 2003 r. Nr 162, poz. 1568, ze zm.) i podlega ochronie na podstawie przepisów ww. ustawy. Celem prac archeologicznych jest weryfikacja i zadokumentowanie reliktów osadnictwa pradziejowego i średniowiecznego odsłoniętych w trakcie realizacji inwestycji

Pouczenie:
1. Pozwolenie może być cofnięte lub zmienione w razie ujawnienia, po jego wydaniu, nowych okoliczności, które mogą mieć wpływ na zakres prowadzenia wskazanych w pozwoleniu badań stosownie do przepisu § 20 ust. 1 pkt 5 rozporządzenia Ministra Kultury i Dziedzictwa Narodowego z dnia 27 lipca 2011 r. w sprawie prowadzenia prac konserwatorskich, prac restauratorskich, robót budowlanych, badań konserwatorskich, badań architektonicznych i innych działań przy zabytku wpisanym do rejestru zabytków oraz badań archeologicznych (Dz. U. Nr 165, poz. 987)
2. Niniejsza decyzja nie zwalnia z konieczności posiadania wszystkich innych uzgodnień, opinii i zezwoleń wymaganych prawem.
3. Pismo informujące o odstąpieniu od prac jest traktowane jako wniosek o uchylenie decyzji na wniosek strony.
4. Prowadzenie badań archeologicznych wbrew warunkom pozwolenia podlega karze grzywny zgodnie z art. 117 ustawy z dnia 23 lipca 2003 r. o ochronie zabytków i opiece nad zabytkami (Dz. U. Nr 162, poz. 1568 z późn. zm.).
5. Od niniejszej decyzji służy stronie odwołanie do Ministra Kultury i Dziedzictwa Narodowego za pośrednictwem organu wydającego pozwolenie w terminie 14 dni od daty jego doręczenia zgodnie z przepisami art. 127 § 1 i 2, art. 129 § 1 i 2 Kodeksu postępowania administracyjnego.

Dolnośląski
Wojewódzki Konserwator Zabytków
we Wrocławiu
mgr Barbara Nowak-Obelinda

Otrzymują:
1. Gmina Prusice, ul. Rynek 1, 55-110 Prusice
2. Pan Krzysztof Starzyński - Dolnośląskie Biuro Przedsiębiorczości – Krzysztof Starzyński, ul. Dolnobrzeska 46E/9, 54-072 Wrocław

Do wiadomości:
1. Muzeum Regionalne w Środzie Śląskiej, Pl. Wolności 3, 55-300 Środa Śląska
2. Narodowy Instytut Dziedzictwa, ul. Kopernika 36/40, 00-924 Warszawa
3. a/a Prusice, Kaszyce Wielkie, gm. Prusice
4. DWKZ pozwolenia

Zwolniono z opłaty skarbowej.

WOJEWÓDZKI URZĄD
OCHRONY ZABYTKÓW
we Wrocławiu
50-243 Wrocław, ul. Władysława Łokietka 11
tel. (071) 343-65-01, 344-22-92, fax 344-14-49

WZN.5183.2063.2014.RK
RKP 32672/2014

WUOZ
148774

Wrocław, 22.10.2014 r.

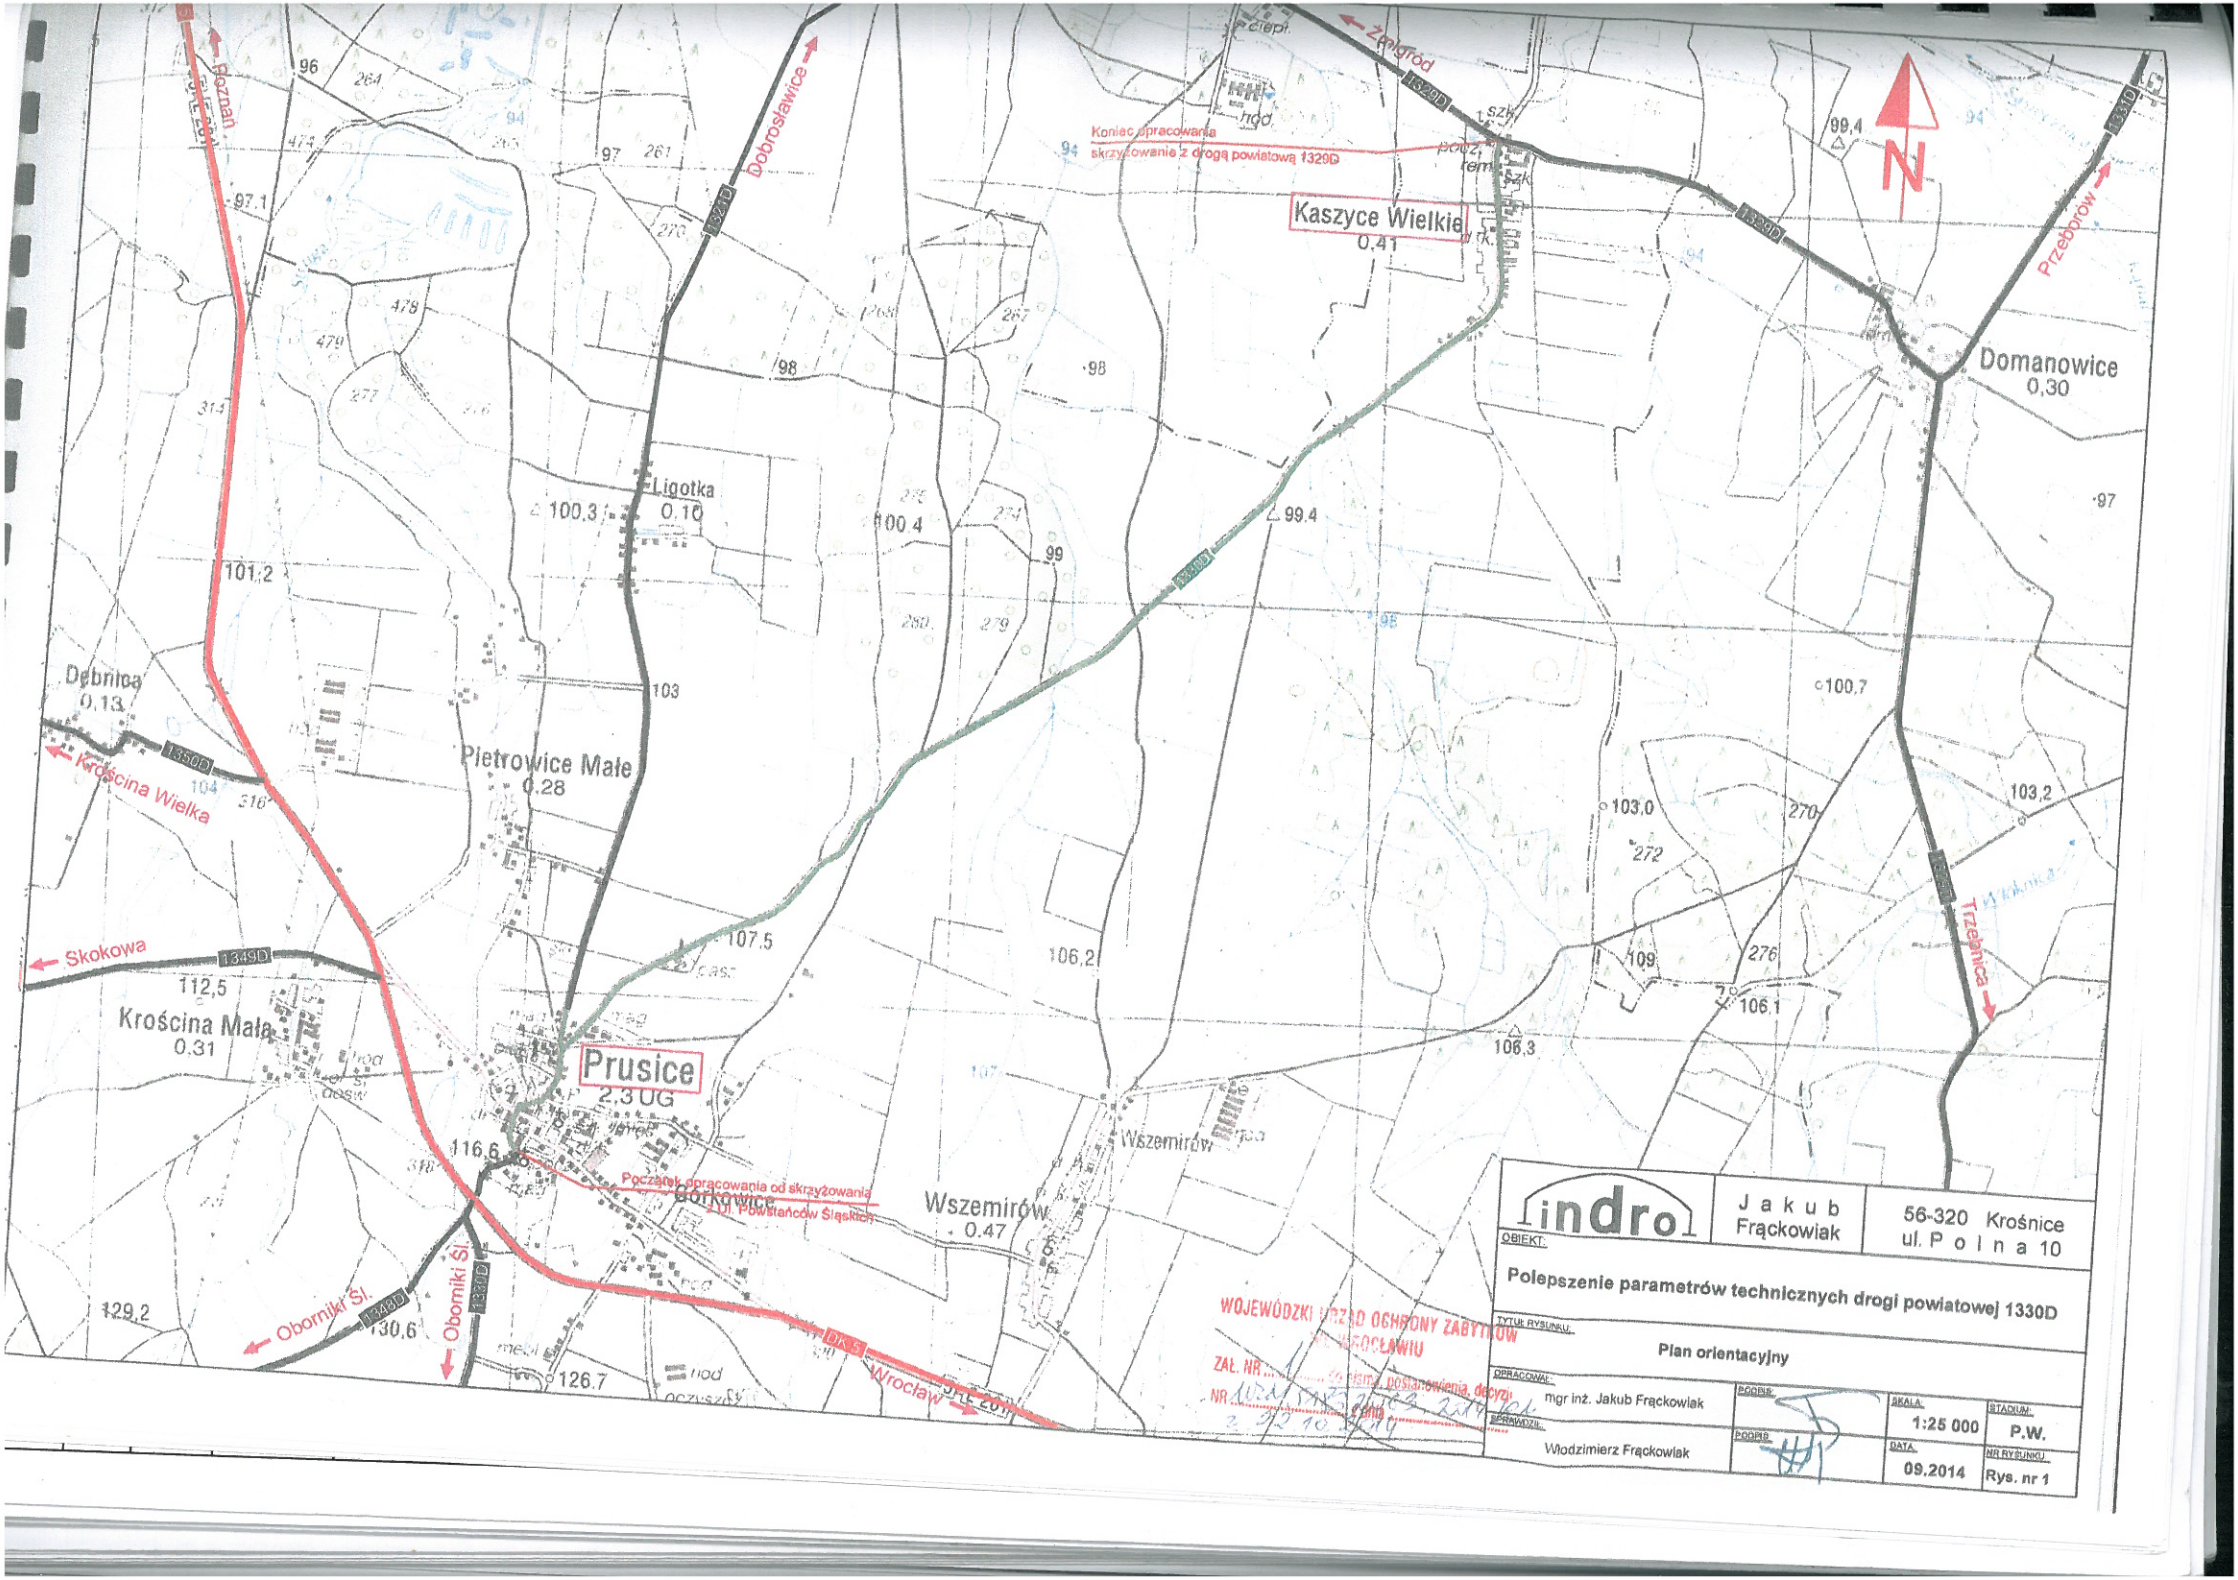
Gmina Prusice
Rynek 1
55-110 Prusice

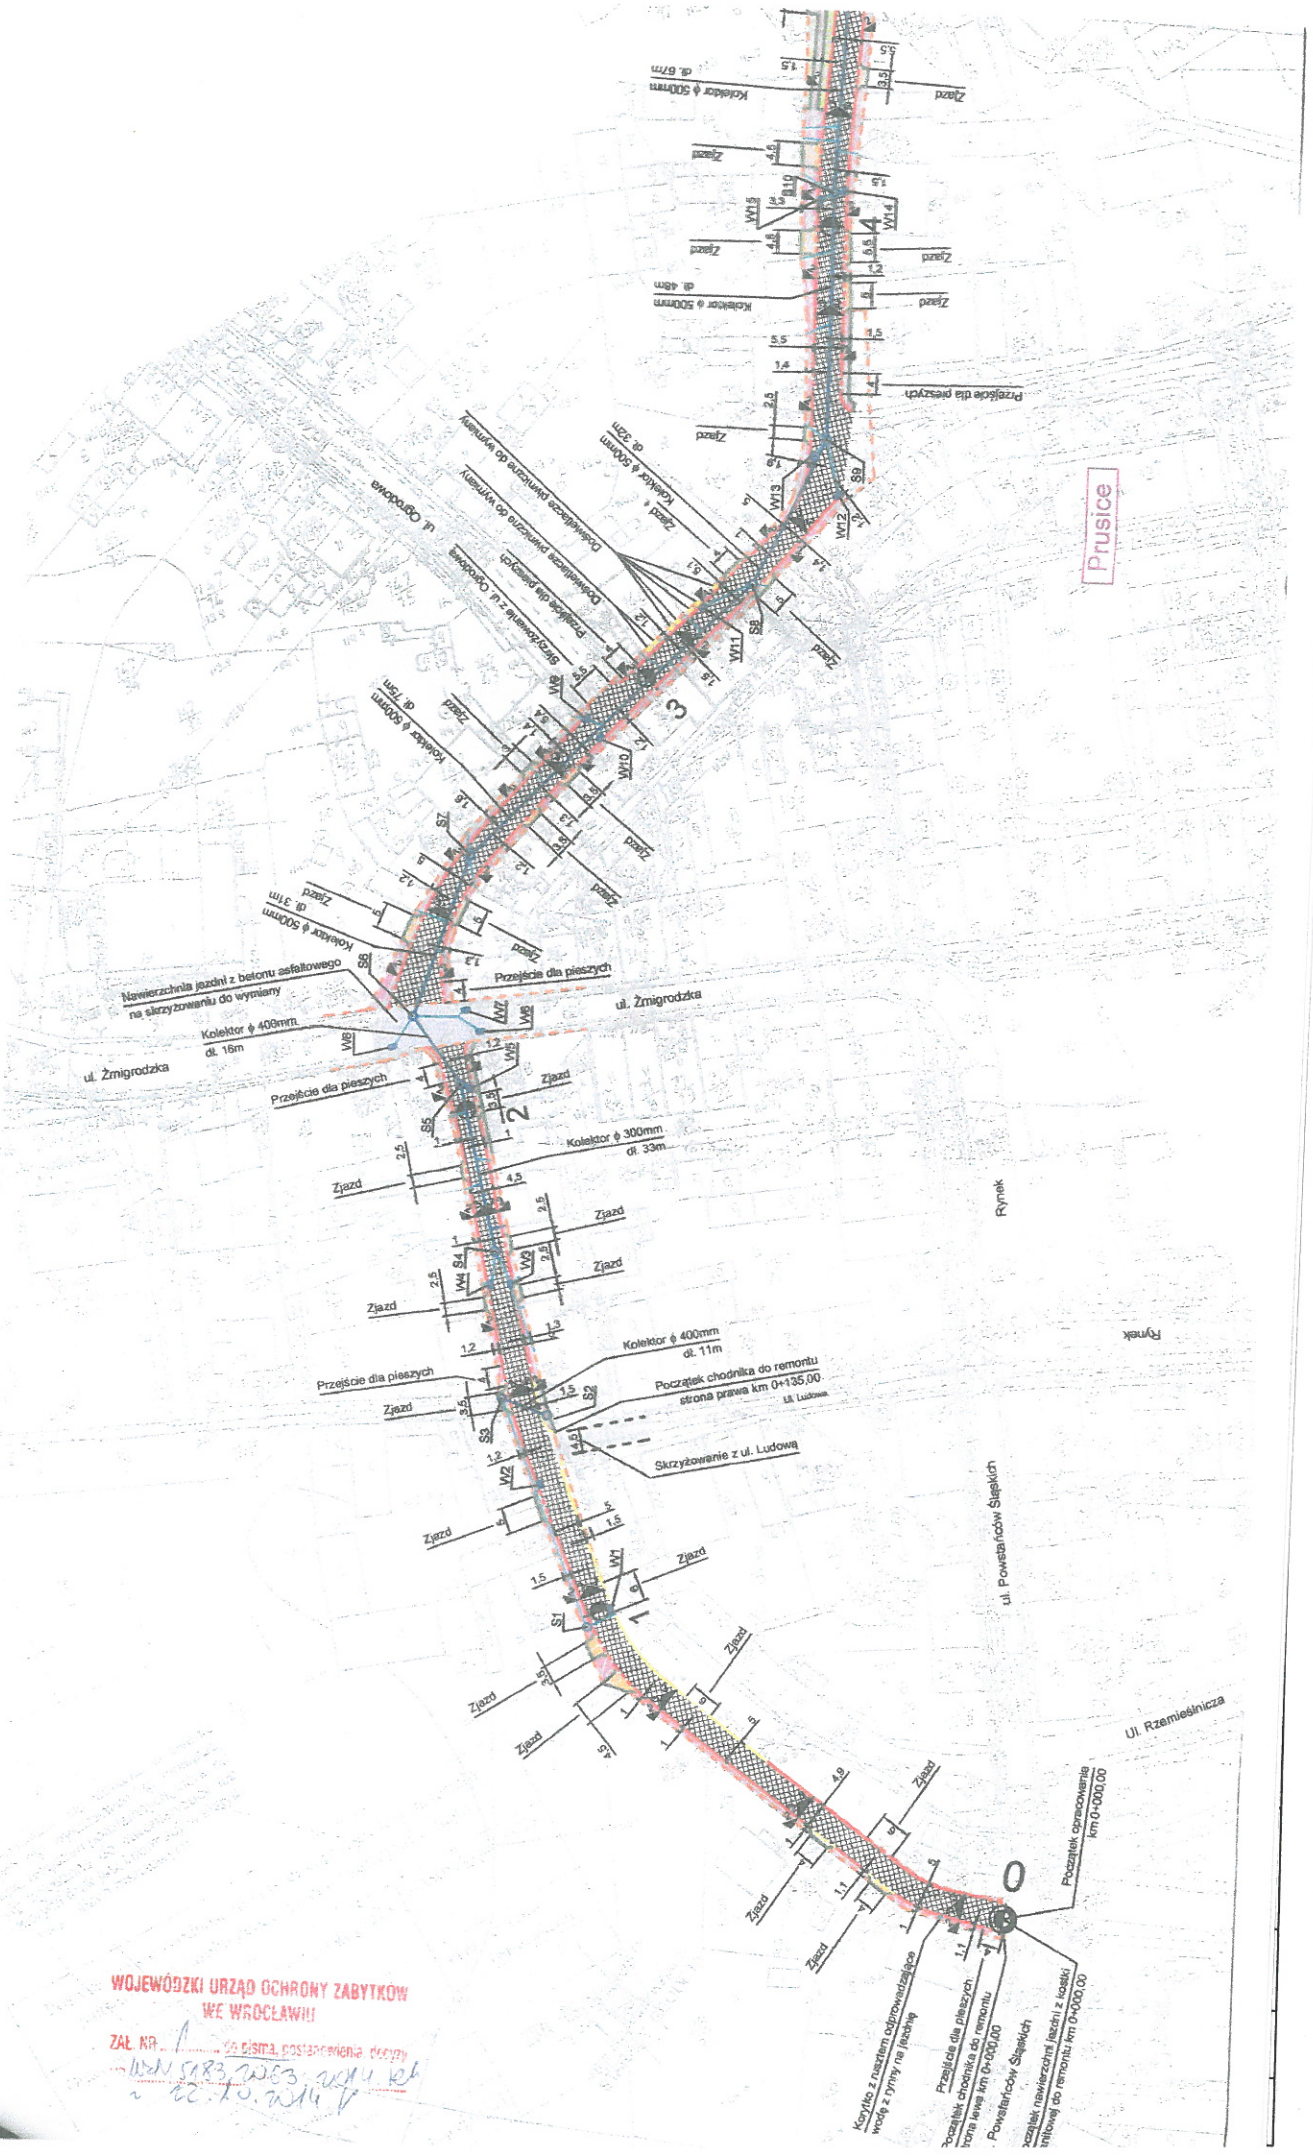
dotyczy: **przebudowy drogi powiatowej nr 1330D w gminie Prusice na odcinku od Prusic do Kaszyc Wielkich**

W odpowiedzi na pismo z dnia 24.09.2014 r. w powyższej sprawie uprzejmie informuję, **że opiniuję pozytywnie** planowaną inwestycję, polegającą na przebudowie drogi powiatowej nr 1330D w gminie Prusice na odcinku od Prusic do Kaszyc Wielkich – zgodnie z projektem, opracowanym we wrześniu 2014 r. przez mgr inż. Jakuba Frackowiaka i Włodzimierza Frąckowiaka, **z uwagą**: wzdłuż ulicy Kolejowej chodniki i wjazdy na posesje należy zrealizować w kostce granitowej (jak obecnie), z wykorzystaniem istniejącego materiału i ewentualnym uzupełnieniem; inwestycja zlokalizowana w części (ul. Kolejowa) na terenie ośrodka historycznego miasta Prusice, wpisanego do rejestru zabytków decyzją nr A/1853/387 z dnia 25.11.1956 r. - wymagane uzyskanie decyzji-pozwolenia konserwatorskiego na realizację inwestycji na tym terenie.
Prowadzenie prac ziemnych realizować w oparciu o wydaną decyzję nr 2202/2014 z dnia 15.10.2014 r.

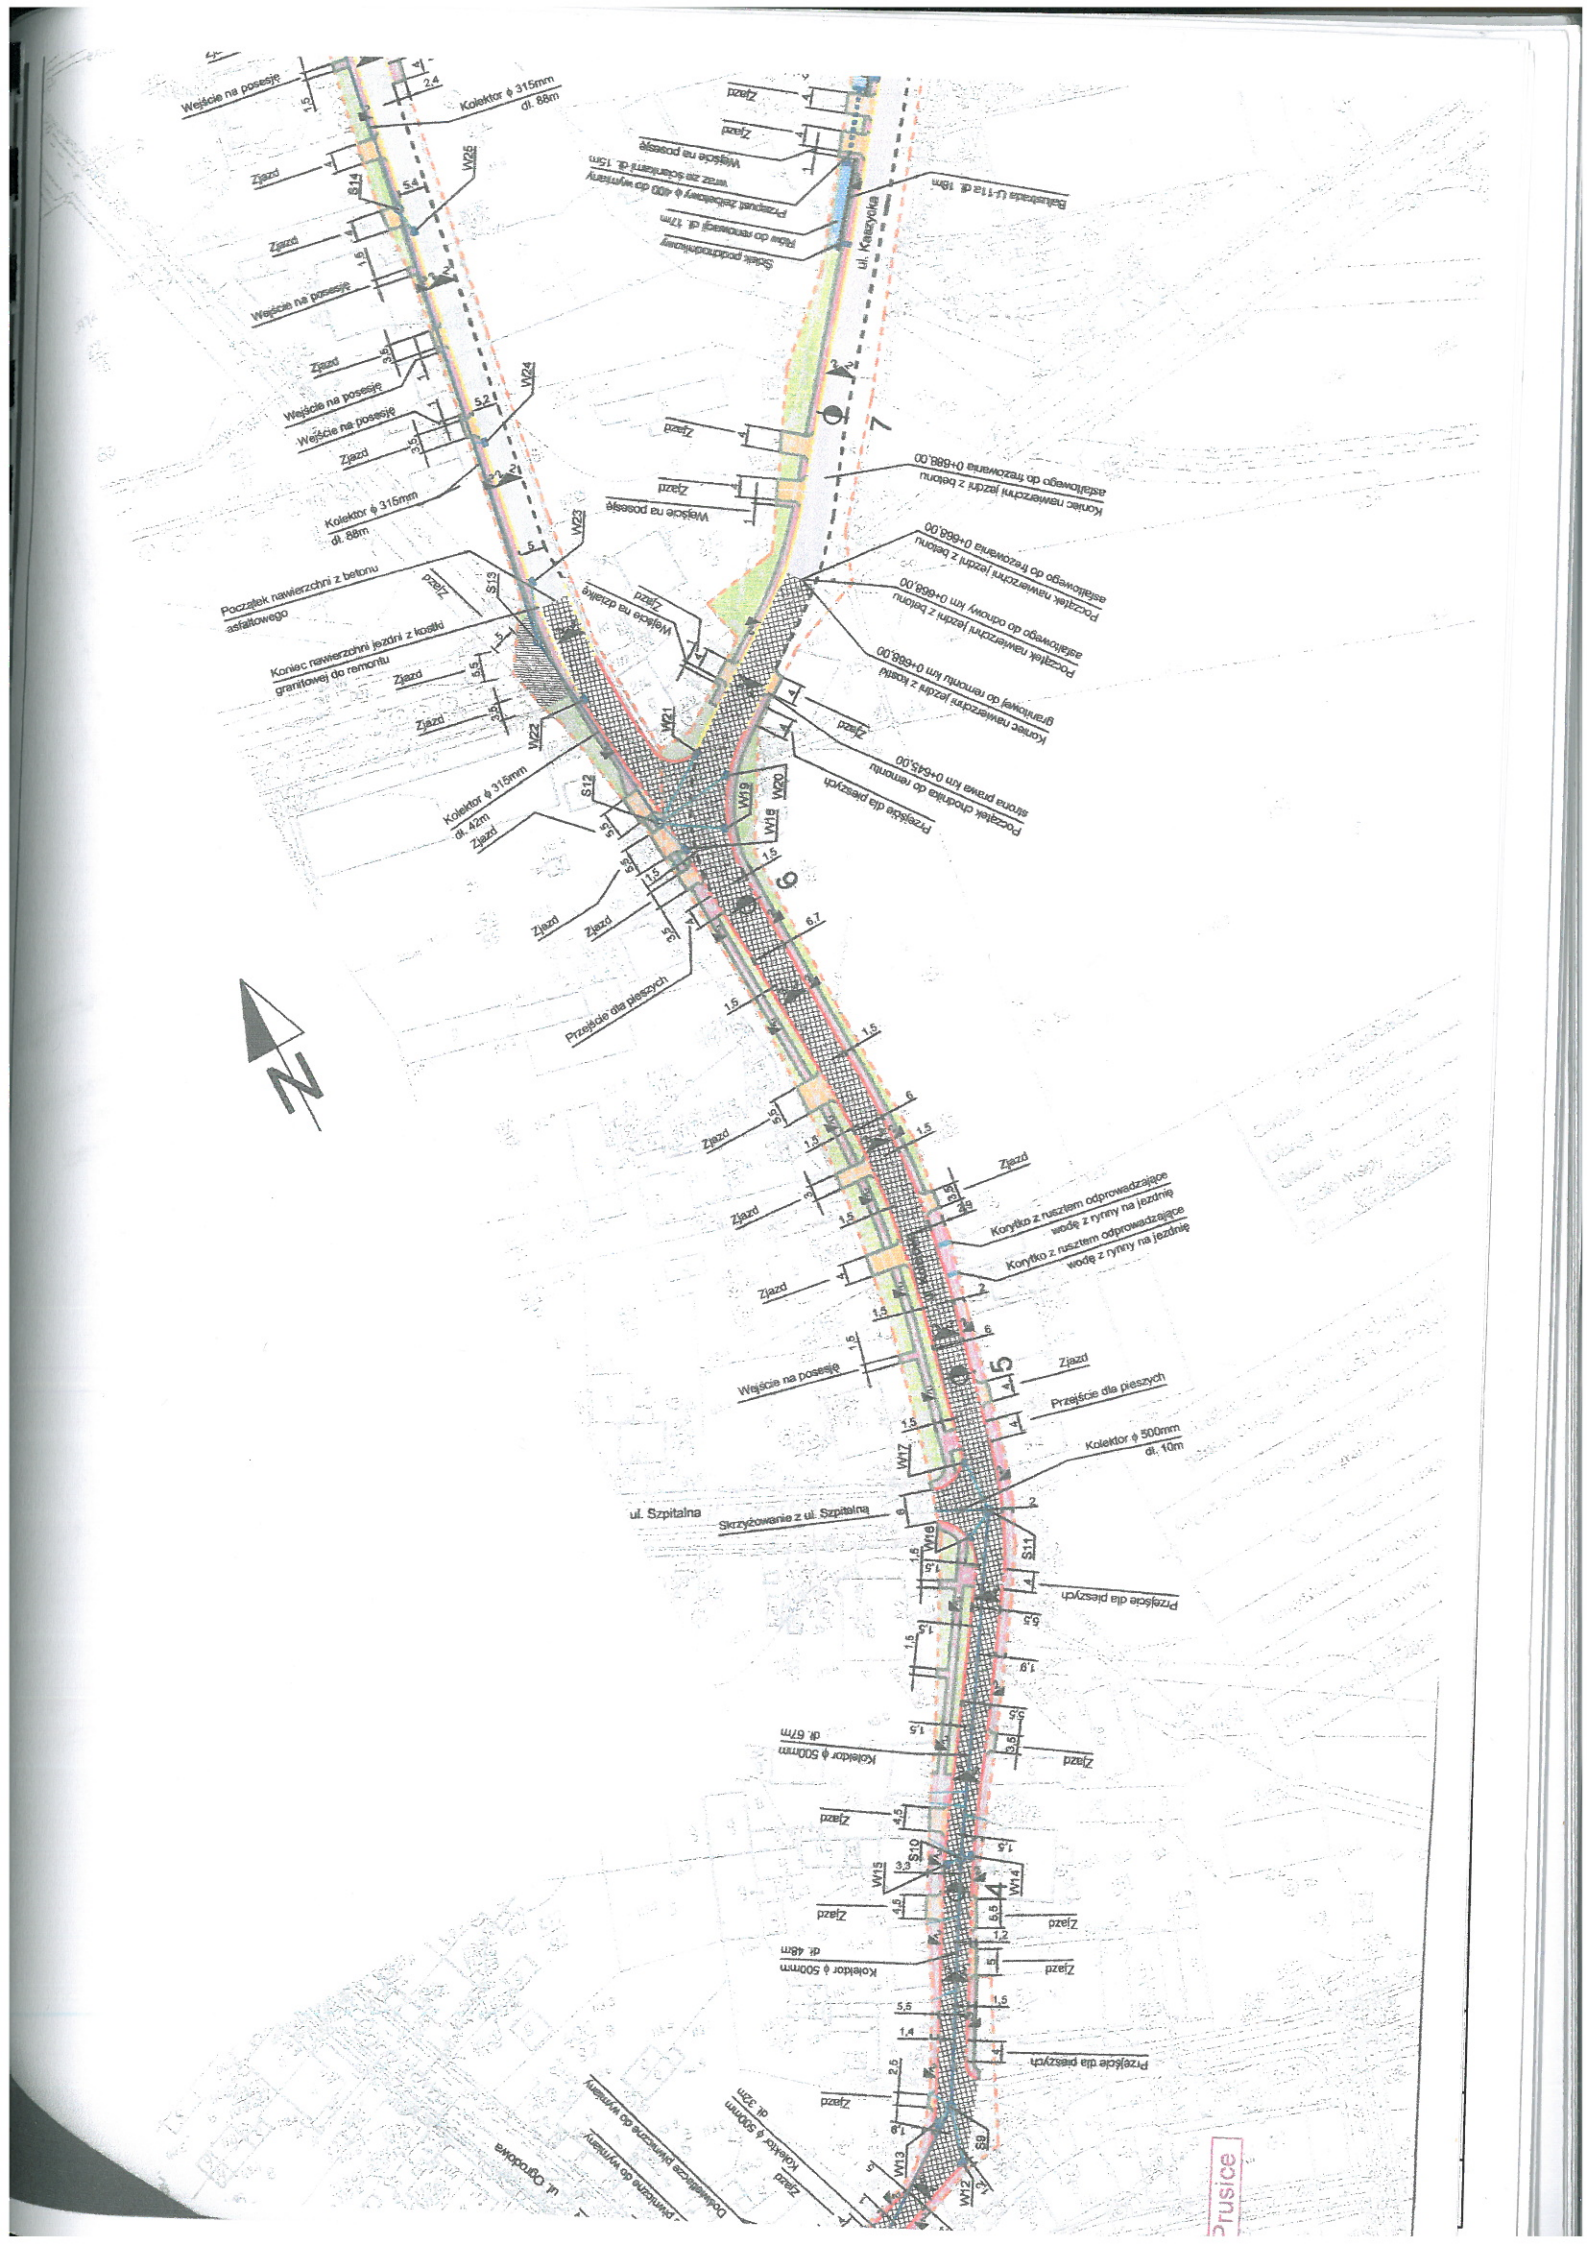
Dolnośląski
Wojewódzki Konserwator Zabytków
we Wrocławiu
mgr Barbara Nowak-Obelinda

a/a Prusice, Kaszyce Wielkie
RK,MP-32672/2014


Poznań
Dobrosławice
Koniec opracowania
skrzyżowanie z drogą powiatową 1329D
Kaszyce Wielkie
0,41
Żelgród
1329D
1330D
Przebrów
Domanowice
0,30
Ligotka
0,10
Dębnica
0,13
1350D
Krościna Wielka
Pietrowice Małe
0,28
Skokowa
1349D
112,5
Krościna Mała
0,31
Prusice
2,3 UG
Początek opracowania od skrzyżowania
ul. Powstańców Śląskich
Borkowice
Wszemirów
0,47
Obornicki Śl.
1348D
1331D
DK 5
Wrocław
Trzebnica
99,4
100,3
100,4
99,4
101,2
103
107,5
106,2
100,7
103,0
103,2
106,1
106,3
116,6
129,2
130,6
126,7
N
WOJEWÓDZKI URZĄD OCHRONY ZABYTKÓW
WE WROCŁAWIU
ZAŁ. NR
NR
indro
Jakub Frąckowiak
56-320 Krośnice
ul. Polna 10
OBIEKT:
Polepszenie parametrów technicznych drogi powiatowej 1330D
TYTUŁ RYSUNKU:
Plan orientacyjny
OPRACOWAŁ:
mgr inż. Jakub Frąckowiak
PODPIS
SPRAWDZIŁ:
Włodzimierz Frąckowiak
PODPIS
SKALA:
1:25 000
STADIUM:
P.W.
DATA:
09.2014
NR RYSUNKU:
Rys. nr 1



WOJEWÓDZKI URZĄD OCHRONY ZABYTKÓW
WE WROCŁAWIU
ZAŁ. KR. ... do pisma postanowienia decyzji
WUOZ.5183.1053.2014.KR
z 22.10.2014


Wejście na posesję
Kolektor ϕ 315mm dł. 88m
Zjazd
W25
S14
W24
Kolektor ϕ 315mm dł. 88m
W23
Początek nawierzchni z betonu asfaltowego
S13
Koniec nawierzchni jezdni z kostki granitowej do remontu
W22
Kolektor ϕ 315mm dł. 42m
W21
W20
W19
S12
Przejście dla pieszych
ul. Kaszyńska
Ścieżka pieszo-rowerowa
Przepust żelbetowy ϕ 400 do wymiany wraz ze ścianami dł. 15m
Miejsce na posesję
Balustrada U-11a dł. 18m
Początek nawierzchni jezdni z betonu asfaltowego do frezowania 0+688,00
Koniec nawierzchni jezdni z kostki granitowej do remontu km 0+688,00
Początek nawierzchni jezdni z betonu asfaltowego do odnowy km 0+688,00
Początek chodnika do remontu strona prawa km 0+643,00
Przejście dla pieszych
Koryto z rusztem odprowadzające wodę z rynny na jezdnię
Koryto z rusztem odprowadzające wodę z rynny na jezdnię
Przejście dla pieszych
Kolektor ϕ 500mm dł. 10m
ul. Szpitalna
Skrzyżowanie z ul. Szpitalną
S11
Przejście dla pieszych
Kolektor ϕ 500mm dł. 67m
S10
W15
W14
Kolektor ϕ 500mm dł. 48m
Przejście dla pieszych
Kolektor ϕ 500mm dł. 32m
S9
W13
W12
ul. Ortodoksa
Dobudowanie pomostu do wymiany
N
Prusice



LEGENDA PROJEKTOWANEGO ZAGOSPODAROWANIA TERENU:

- granica działek drogowych
- istniejąca krawędź jezdni
- istniejący opornik granitowy do regulacji - wystający 10cm
- istniejący opornik granitowy do regulacji - wystający 2cm
- projektowany krawężnik betonowy 15x30x100cm wystający 10cm
- projektowany krawężnik betonowy 15x30x100cm wystający 2cm
- projektowane obrzeża betonowe 8x30x100cm
- pojektowane korytko z rusztem odprowadzające wodę z rynny na jezdnię
- pojektowany ściek podchodnikowy
- studnia do wymiany na żelbetową kl. D400 ϕ 1000mm - pokrywa betonowa
- wpust deszczowy do wymiany na wpust uliczny kl. C250 na studni żelbetowej ϕ 500mm
- kolektor deszczowy do wymiany odpowiednio do stanu istniejącego na ϕ 315mm, ϕ 400mm lub ϕ 500mm z PVC-U - ścianka lita
- przykanalik deszczowy do wymiany na ϕ 160mm z PVC-U - ścianka lita
- doświetlacze piwniczne do wymiany
- istniejący przepust pod zjazdem wraz ze ściankami do wymiany
- proj. balustrada U-11a
- istniejąca nawierzchnia jezdni z kostki granitowej do remontu (rozebrania i ponownego ułożenia na nowej podbudowie)
- istniejąca nawierzchnia z kostki brukowej betonowej do pozostawienia
- istniejąca nawierzchnia jezdni z betonu asfaltowego
- proj. nawierzchnia chodników do wymiany na nawierzchnię z kostki brukowej betonowej typu starobruk koloru szarego
- proj. nawierzchnia zjazdów do wymiany na nawierzchnię z kostki brukowej betonowej typu starobruk koloru grafitowego
- istn. nawierzchnia jezdni drogi powiatowej do odnowy (wykonania nakładki z betonu asfaltowego)
- proj. rowy przydrożne do renowacji
- proj. trawnik

indro	Jakub Frąckowiak	56-320 Krośnice ul. Polna 10

OBIEKT:

Polepszenie parametrów technicznych drogi powiatowej 1330D

TYTUŁ RYSUNKU:

Projekt zagospodarowania terenu - część 1

OPRACOWAŁ:	PODPIS:	SKALA:	STADIUM:
mgr inż. Jakub Frąckowiak		1:1 000	P.W.
SPRAWDZIŁ: Włodzimierz Frąckowiak	PODPIS:	DATA: 09.2014	NR RYSUNKU: