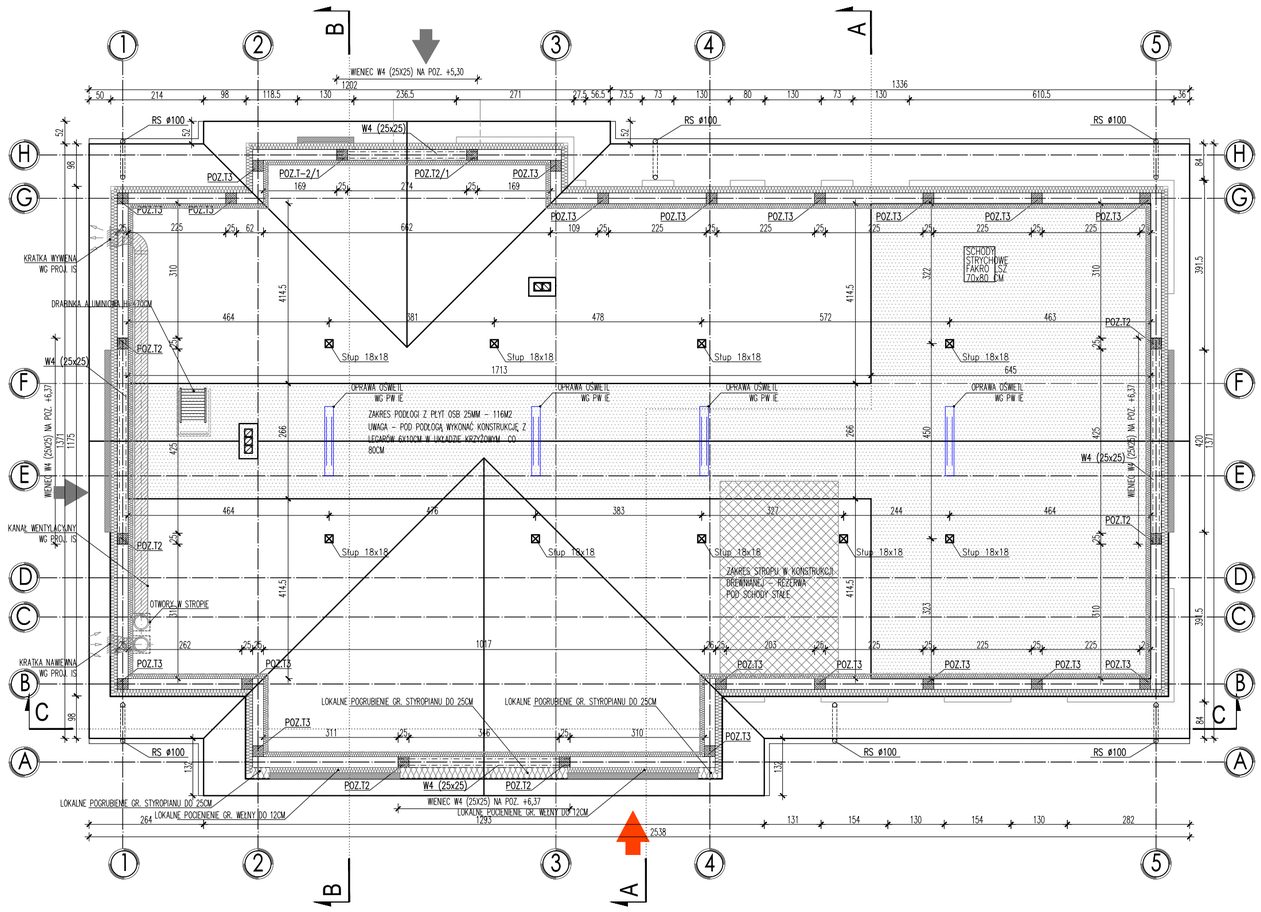


Temat/obiekt:	BUDYNEK ADMINISTRACYJNY WRAZ Z ZAGOSPODAROWANIEM TERENU ORAZ INFRASTRUKTURĄ TECHNICZNĄ
Adres:	Prusice dz. nr: 211/26, obręb: Prusice
Inwestor:	ZWIĄZEK GMIN BYCHOWO Rynek 1 55-110 Pruscie
Jednostka projektowa:	DOMAR Budownictwo Architektura ul. Strumykowa 30, 63-400 Ostrów Wielkopolski T. +48 62 501 35 30 F. +48 62 735 16 94 architektura@domar-ostrow.pl www.domar-ostrow.pl

Zespół projektowy:	imię i nazwisko:	numer uprawnień:	specjalność:
Projektant:	mgr inż. arch. Marcin Rześniowiecki	44/WPOKK/2012	architektoniczna
Opracowanie:	mgr inż. arch. Wojciech Robak	-	-
	mgr inż. arch. Adam Niburski	-	-
Sprawdzający:	- -	-	-

Branża:	ARCHITEKTURA	Etap:	PROJEKT WYKONAWCZY		
Temat rysunku:	RZUT PODDASZA				
Dane rysunku:	format : 513 x 297	data : Luty 2014	skala : 1:100	numer rysunku : A2	rewizja: -

Uwaga: PROJEKT JEST CHRONIONY PRAWEM AUTORSKIM (DZ.U.94.24.83 Z DNIA 04.02.94). WSZYSTKIE INFORMACJE ZAWARTE W PROJEKCIE STANOWIĄ WŁASNOŚĆ FIRMY DOMAR BUDOWNICTWO ARCHITEKTURA I NIE WOLNO ICH UŻYĆ, PONOWNIE, REPRODUKOWAĆ LUB MODYFIKOWAĆ BEZ PISEMNEJ ZGODY AUTORA
RYSUNKI OPRACOWANO ZA POMOCĄ LICENCJONOWANEGO OPROGRAMOWANIA FIRMY AUTODESK