


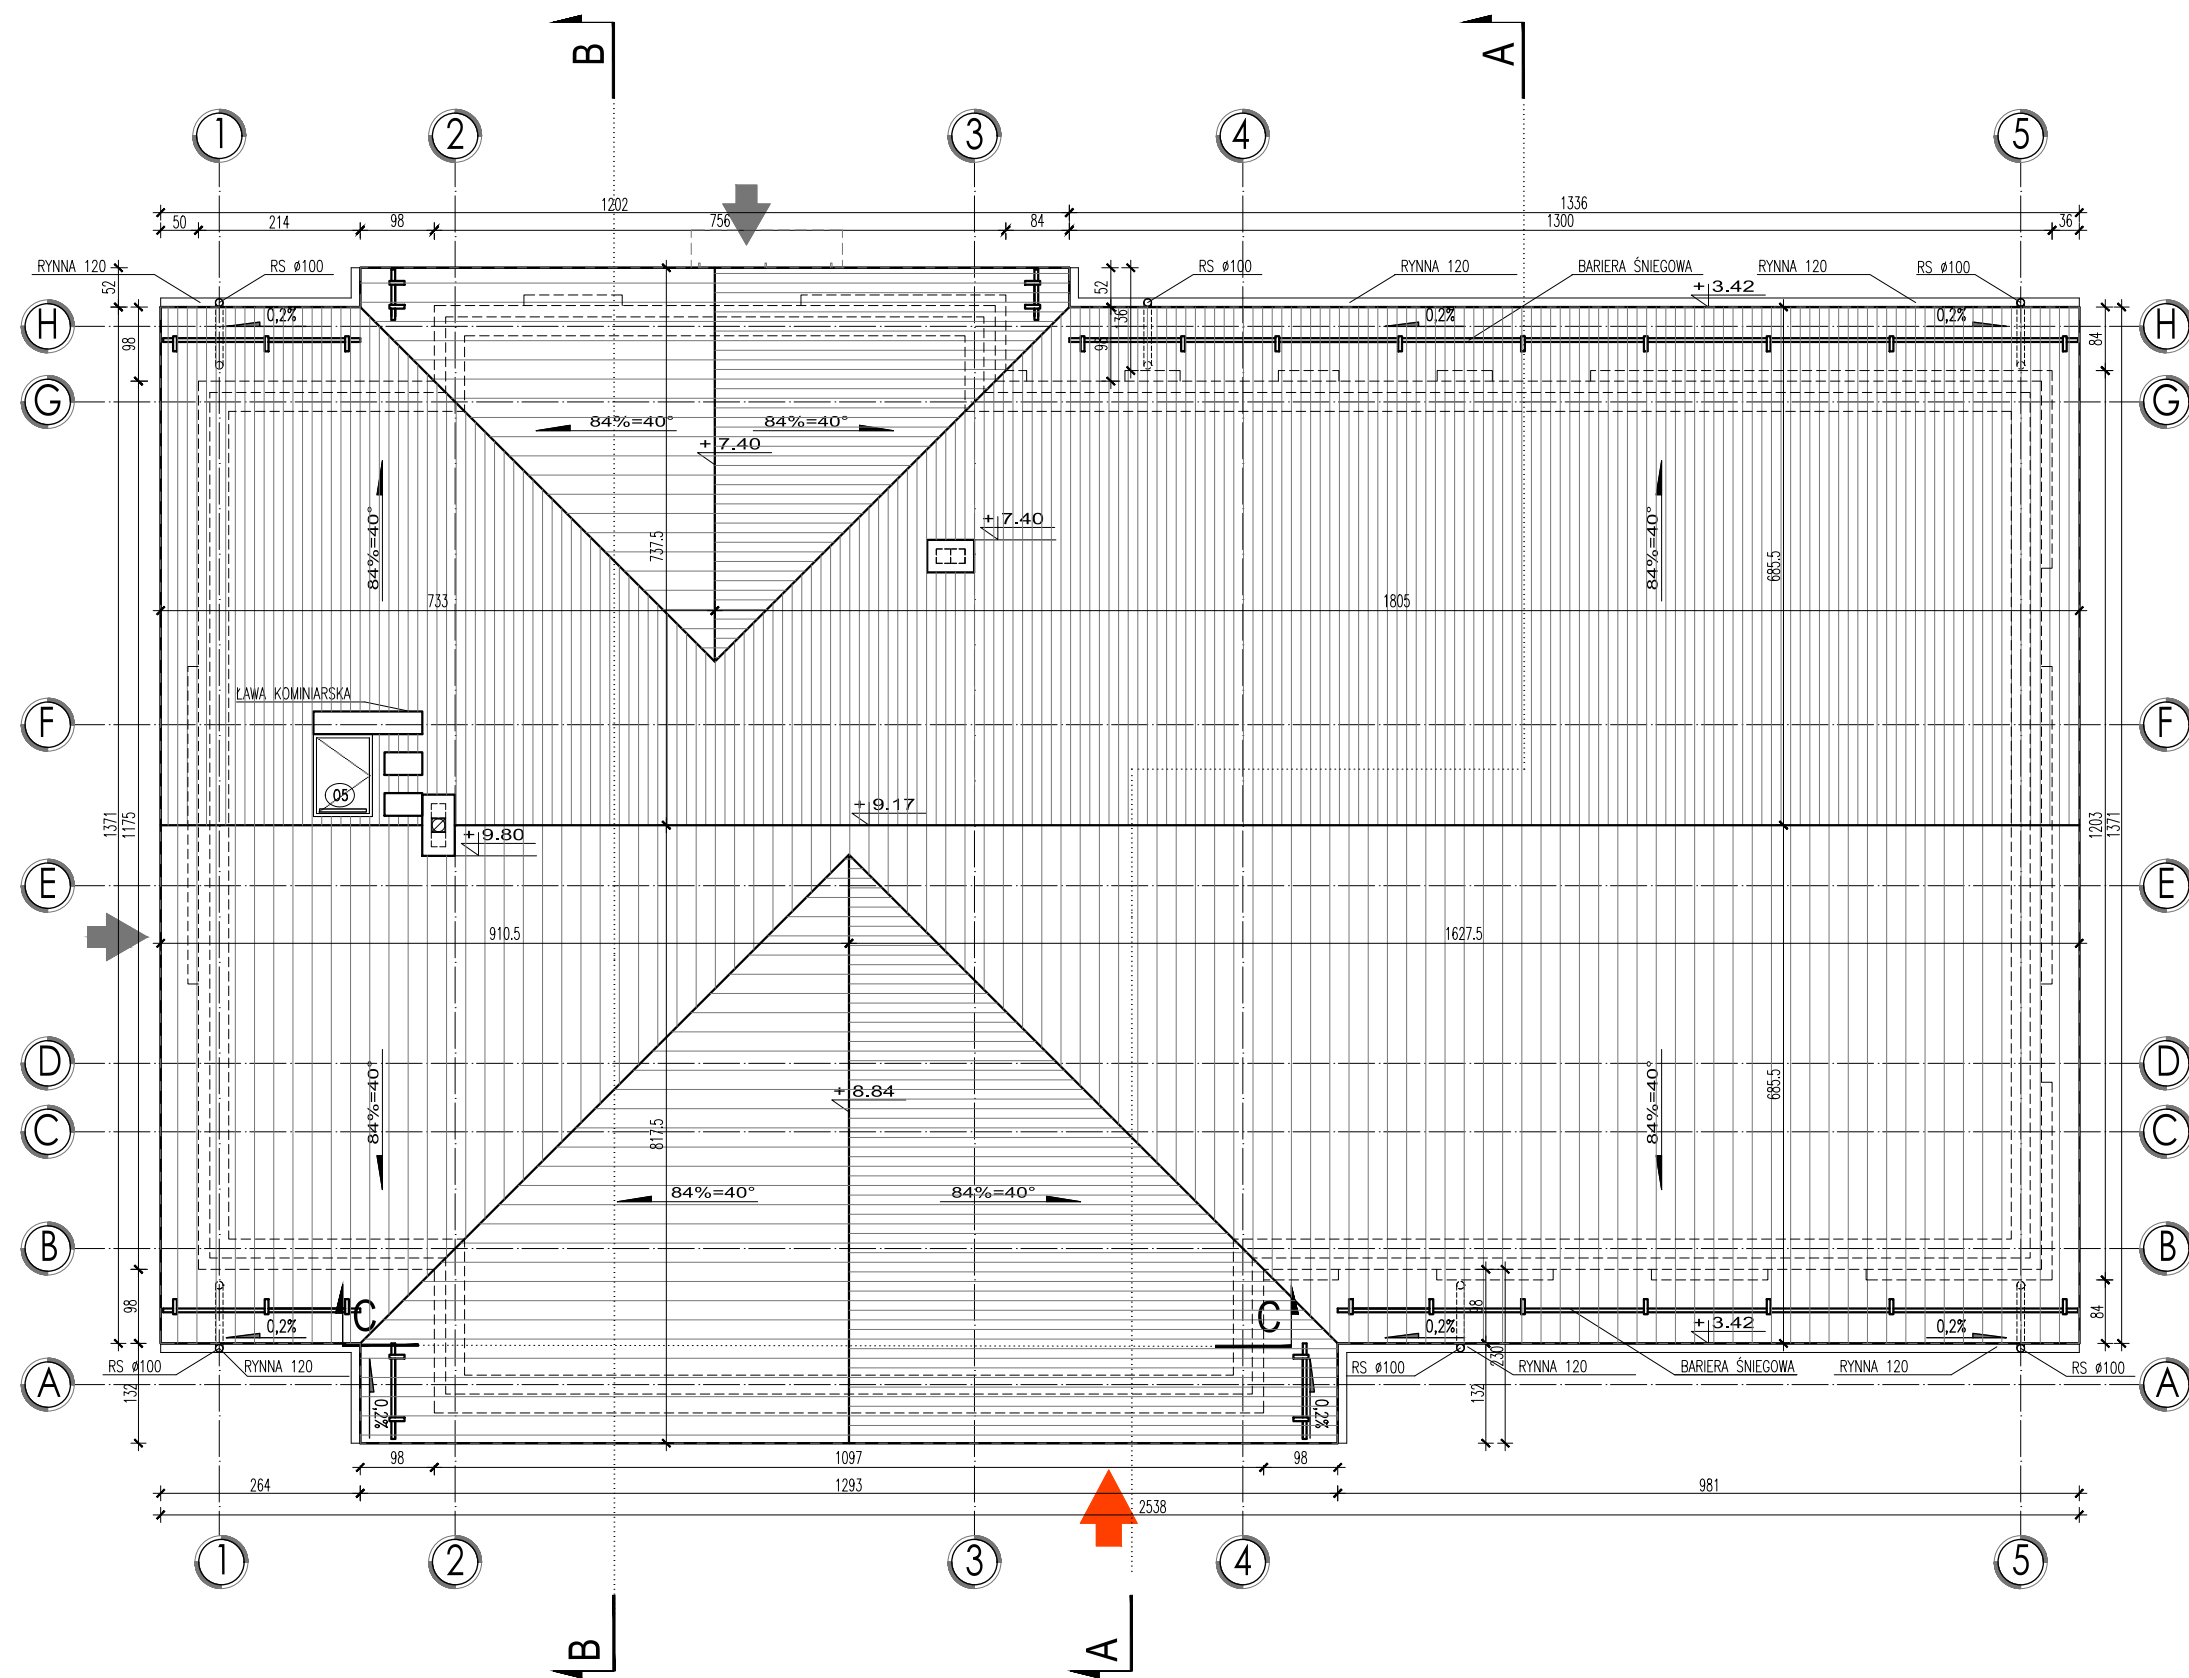

Temat/obiekt: BUDYNEK ADMINISTRACYJNY
WRAZ Z ZAGOSPODAROWANIEM TERENU
ORAZ INFRASTRUKTURĄ TECHNICZNĄ

Adres: Prusice dz. nr: 211/26, obręb: Prusice

Inwestor: ZWIĄZEK GMIN BYCHOWO
Rynek 1
55-110 Prusice

Jednostka projektowa: DOMAR Budownictwo Architektura
ul. Szumyńska 30, 63-403 Ostrow Wielkopolski
T: +48 62 501 35 30 F: +48 62 735 16 94
architektura@domar-ostrow.pl
www.domar-ostrow.pl

Zespół projektowy: imię i nazwisko: numer uprawnień: specjalność: podpis:

Projektant: mgr inż. arch. Marcin Rzeźniowiecki 44/WPOKK/2012 architektoniczna

Opracowanie: mgr inż. arch. Wojciech Robak - -
mgr inż. arch. Adam Niburski - -

Sprawdzający: - -

Branża: ARCHITEKTURA Etap: PROJEKT WYKONAWCZY

Temat rysunku: RZUT DACHU

Dane rysunku: format: data: skala: numer rysunku: rewizja: numer strony:

513 x 297 Luty 2014 1:100 A3 - 1

Uwaga: PROJEKT JEST CHRONIONY PRAWEM AUTORSKIM (DZ.U. 14.24.83 Z DNIA 04.02.2014). WSZYSTE INFORMACJE ZAWARTÉ W PROJEKCIE STANOWIĄ WŁASNOŚĆ FIRMY DOMAR BUDOWNICTWO ARCHITEKTURA I NIE WOLNO KSZTUŁC, FOTOKOPIOWAĆ, REPRODUKOWAĆ, BEZPOŚREDNIO LUB NIEPOŚREDNIO, BEZ WZGLĘDU NA CEL, RYSUNEK OPRACOWANO ZA POMOCĄ LICENCJONOWANEGO OPROGRAMOWANIA FIRM AUTODESK