


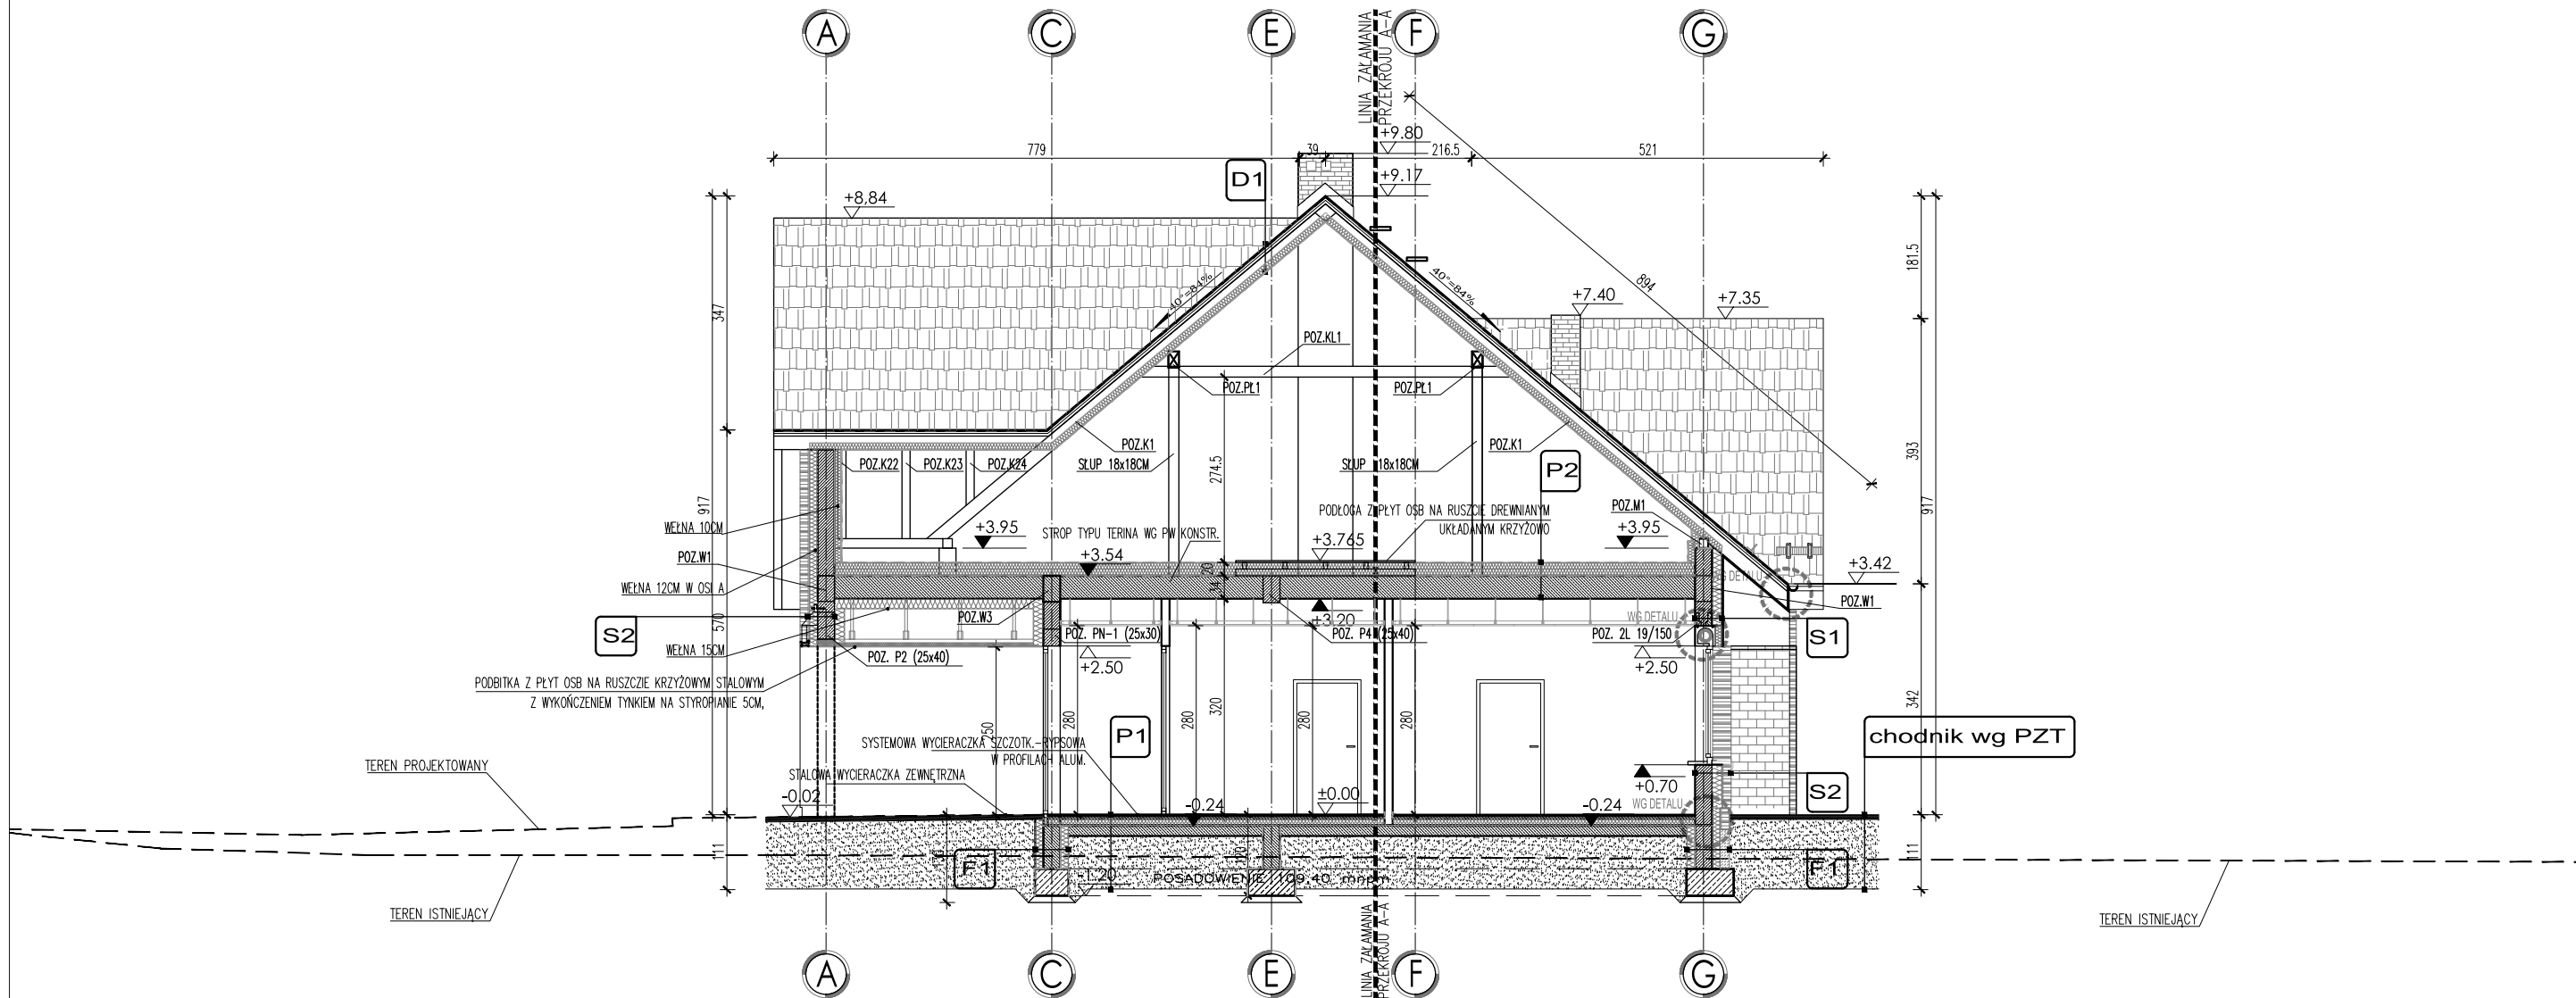

P1 POSADZKA NA GRUNCIE
UWAGA! W POMIESZCZENIACH MOKRYCH DODATKOWO
IZOLACJA P-W POWŁOKOWA POD WARSTWĄ WYKONCZENIOWĄ
WYKONCZENIE WG ZESTAWIENIA POWIERZCHNI 1,5CM
WYLEWKA JASTRYCHU ANHYDRYTOWEGO DYLATOWANA GR. 7-8CM
STYROPIAN Z EKRANEM ALUMINIOWYM GR. 5CM
STYROPIAN POSADZKOWY EPS 100 10CM
PAPA TERMOZGRZEWALNA, SBS LUB 2x FOLIA PE 0,5 MM
PODKŁAD BETONOWY GR 15CM
ZAGĘSZCZONA PODSYPKA PIASKOWA MIN. 72CM
STOPIEN ZAGĘSZCZENIA WG PROJ. KONSTRUKCJI
GRUNT RODZIMY

F1 ŚCIANA FUNDAMENTOWA
PLYTA XPS 12CM
2xPOWŁOKA BITUMICZNA
BŁOCZKI BETONOWE GR 25 CM
2xPOWŁOKA BITUMICZNA
PLYTA XPS 12CM (25CM W OSI A)
BL. BETONOWY M6 DO POZIOMU -0.2 (W MIEJSCACH Z KLINKIEREM)
PONAD TERENEM COKÓŁ H=10CM, TYNK ŻYWIŹNY W KOLORZE ŚCIANY
UWAGA! IZOLACJĘ PIONOWĄ POŁĄCZYĆ Z POZIOMĄ ŚCIANY
PIONOWĄ WYPROWADZIĆ MIN. 30CM POWYŻEJ TERENU

S1 ŚCIANA DWUWARSTOWA
wykończenie: tynk
TYNK MINERALNY NA SIATCE MALOWANY FARBĄ SILIKATOWĄ
KOLORYSTYKA WG RYSUNKU ELEWACJI
STYROPIAN EPS 70 15/25 CM
PUSTAKI CERAMICZNE GR. 25CM
TYNK CEM.-WAP.

S2 ŚCIANA TRÓJWARSTWOWA
wykończenie: cegła klinkierowa
CEGLA KLINKIEROWA 12CM
PUSTKA WENTYLACYJNA 2CM
WEŁNA MINERALNA 15/12 CM
PUSTAK CERAMICZNY 25CM
TYNK CEM.-WAP.

P2 STROP PODDASZA
MIEJSCOWO- PODŁOGA Z PŁYT OSB NA RUSZCIE DREWNIANYM
UKŁADANYM KRZYŻOWO, WG RYSUNKU PODDASZA
FOLIA PE 0.2 MM
WEŁNA MINERALNA GR. 20 CM UKŁADAĆ DWIE WARSTWY 10+10 CM
PAROIZOLACJA - FOLIA PE 0.2 MM
STROP - WG PROJEKTU KONSTRUKCJI 34CM
TYNK CEM.-WAP./ SUFIT PODWIESZANY

D1 DACH
DACHÓWKA CERAMICZNA, KOL. WG RYS. ELEWACJI
ŁATY DREWNIANE 5x4CM
KONTROLATY DREWNIANE 5x4CM
WIATROIZOLACJA
KROKIEW WYS. 20 CM
WEŁNA MINERALNA 10CM
PAROIZOLACJA

P3 STROP (NAD POM. NR 1.10)
DREWNIANY REI30
2xPLYTA G-KF GR. 1,2 MM
WEŁNA MINERALNA GR. 20 CM, MIĘDZY BELKAMI WYPEŁNIAJĄCO
BELKI DREWNIANE WYS. 20 CM
PAROIZOLACJA - FOLIA PE 0.2 MM
2xPLYTA G-KF GR. 1,2 MM

Temat/obiekt:
**BUDYNEK ADMINISTRACYJNY
WRAZ Z ZAGOSPODAROWANIEM TERENU
ORAZ INFRASTRUKTURĄ TECHNICZNĄ**
Prusice dz. nr: 211/26, obręb: Prusice

Adres:
Prusice dz. nr: 211/26, obręb: Prusice

Inwestor:
**ZWIĄZEK GMIN BYCHOWO
Rynek 1
55-110 Prusice**

Jednostka projektowa:
DOMAR Budownictwo Architektura
ul. Strumykowa 30, 63-400 Ostrów Wielkopolski
T. +48 62 501 35 30 F. +48 62 735 16 94
architektura@domar-ostrow.pl
www.domar-ostrow.pl



Zespół projektowy: imię i nazwisko: numer uprawnień: specjalność: podpis:

Projektant: mgr inż. arch. Marcin Rzeźniowiecki 44/WPOKK/2012 architektoniczna

Opracowanie: mgr inż. arch. Wojciech Robak
mgr inż. arch. Adam Niburski

Sprawdzający: -

Branża: ARCHITEKTURA Etap: PROJEKT WYKONAWCZY

Temat rysunku: PRZĘCZÓJ A-A

Dane rysunku: format : data : skala : numer rysunku : rewizja : numer strony :
420 x 297 LIPiec2015 1:100 A4 01

Uwaga: PROJEKT JEST CHRONIONY PRAWEM AUTORSKIM (DZ.U. 94.24.83 Z DNIA 04.02.94). WSZYSTKIE INFORMACJE ZAWARTE W PROJEKcie STANOWIĄ WŁASNOŚĆ FIRMY DOMAR BUDOWNICTWO ARCHITEKTURA I NIE WOLNO ICH UŻYC PONOWNIE, REPRODUKOWAĆ LUB MODYFIKOWAĆ BEZ PISEMNEJ ZGODY AUTORA RYSUNKI OPRACOWANO ZA POMOCĄ LICENCJONOWANEGO OPROGRAMOWANIA FIRMY AUTODESK