


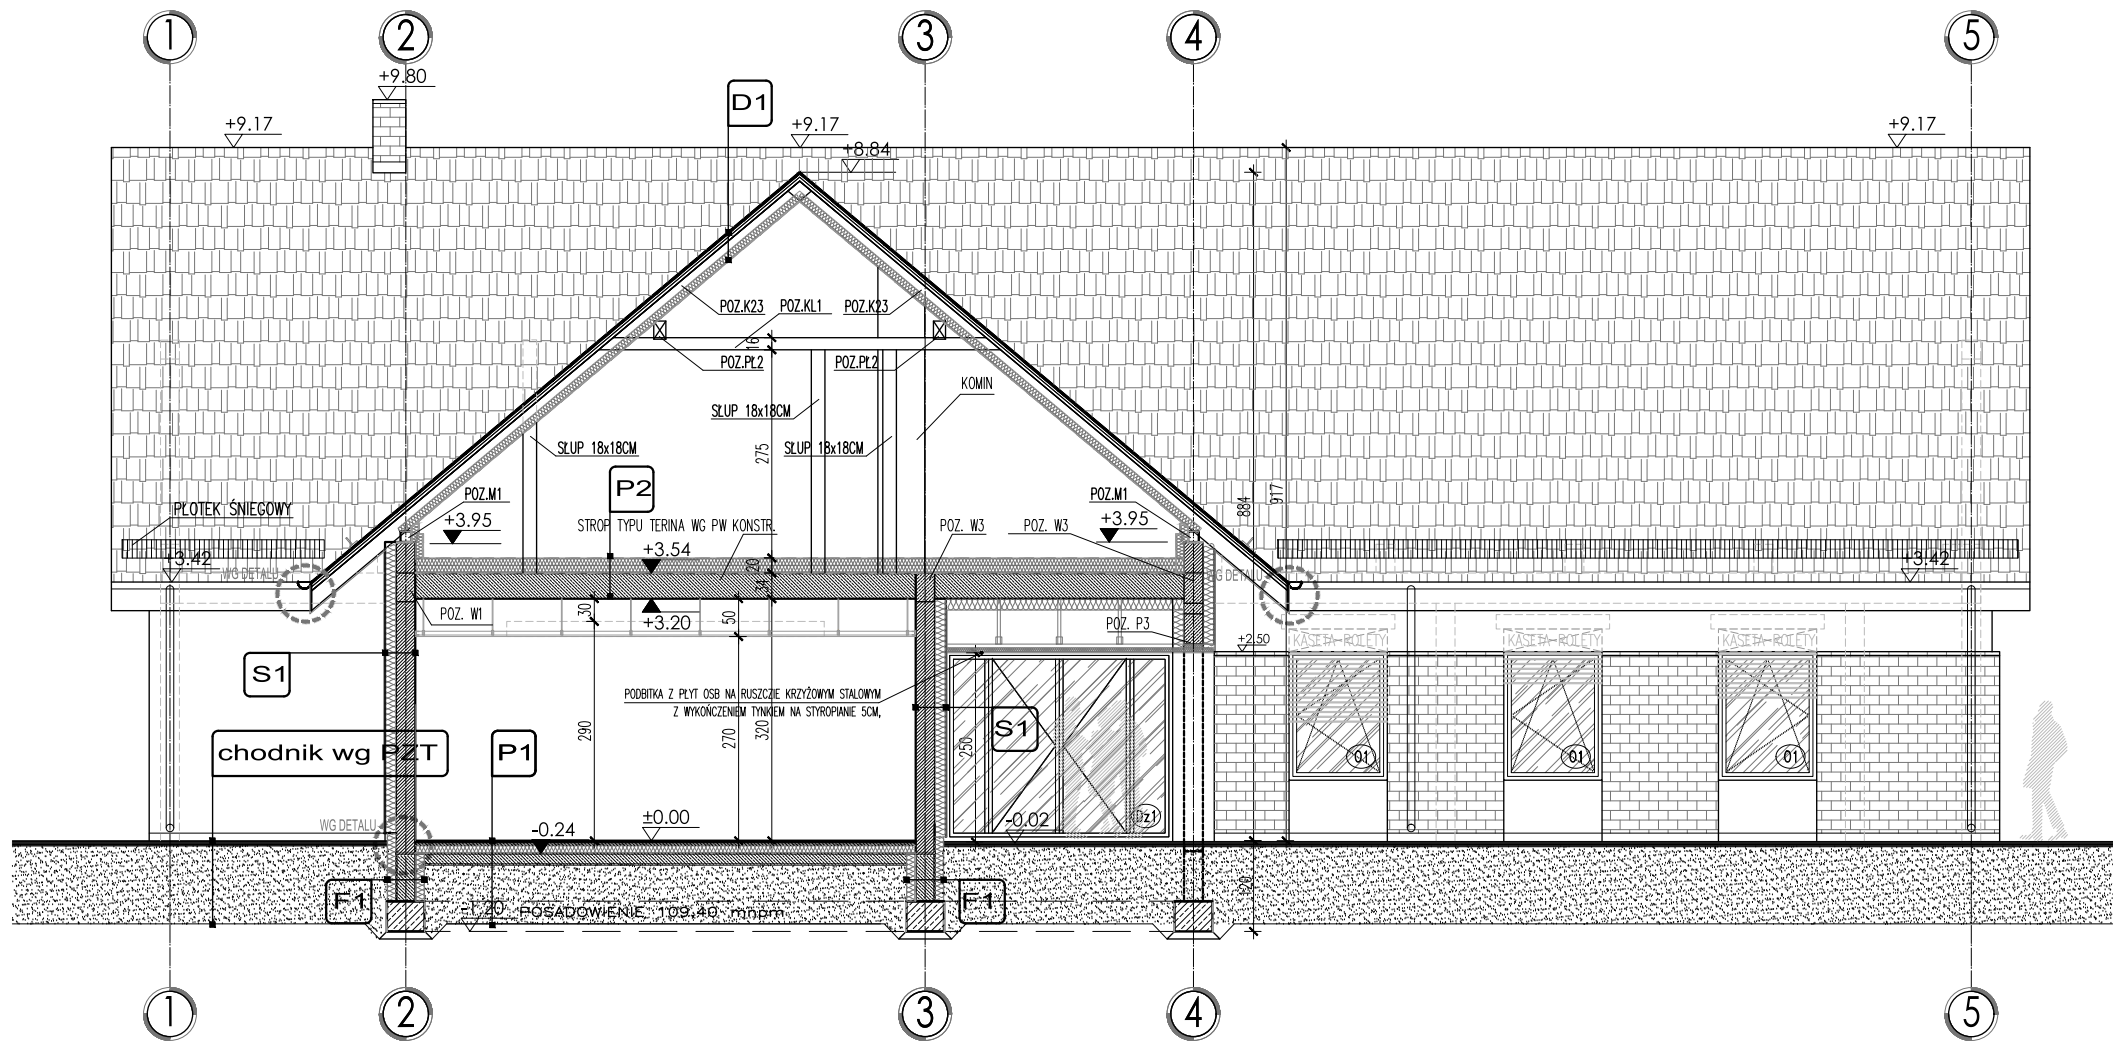

P1	POSADZKA NA GRUNCIE UWAGA! W POMIESZCZENIACH MOKRYCH DODATKOWO IZOLACJA P-W POWŁOKOWA POD WARSTWĄ WYKONCZENIOWĄ
WYKONCZENIE WG ZESTAWIENIA POWIERZCHNI 1,5CM	
WYLEWKA JASTRYCHU ANHYDRYTOWEGO DYLATOWANA GR. 7-8CM	
STYROPIAN Z EKRANEM ALUMINIOWYM GR. 5CM	
STYROPIAN POSADZKOWY EPS 100 10CM	
PAPA TERMÓZGRZEWALNA, SBS LUB 2x FOLIA PE 0,5 MM	
PODKŁAD BETONOWY GR 15CM	
ZAGĘSZCZONA PODSYPKA PIASKOWA MIN. 72CM	
STOPIEN ZAGĘSZCZENIA WG PROJ. KONSTRUKCJI	
GRUNT RODZIMY	

F1	ŚCIANA FUNDAMENTOWA
PLYTA XPS 12CM	
2xPOWŁOKA BITUMICZNA	
BŁOCZKI BETONOWE GR 25 CM	
2xPOWŁOKA BITUMICZNA	
PLYTA XPS 12CM (25CM W OSI A)	
BL. BETONOWY M6 DO POZIOMU -0,2 (W MIEJSCACH Z KLINKIEREM)	
PONAD TERENEM COKÓŁ H=10CM, TYNK ŻYWIENNY W KOLORZE ŚCIANY	
UWAGA! IZOLACJĘ PIONOWĄ POŁĄCZYĆ Z POZIOMĄ ŚCIANY	
PIONOWĄ WYPROWADZIĆ MIN. 30CM POWYŻEJ TERENU	

S1	ŚCIANA DWUWARSTOWA wykończenie: tynk
TYNK MINERALNY NA SIATCE MALOWANY FARBĄ SILIKATOWĄ	
KOLORYSTYKA WG RYSUNKU ELEWACJI	
STYROPIAN EPS 70 15/25 CM	
PUSTAKI CERAMICZNE GR. 25CM	
TYNK CEM.-WAP.	

S2	ŚCIANA TRÓJWARSTWOWA wykończenie: cegła klinkierowa
CEGLA KLINKIEROWA 12CM	
PUSTKA WENTYLACYJNA 2CM	
WEŁNA MINERALNA 15/12 CM	
PUSTAK CERAMICZNY 25CM	
TYNK CEM.-WAP.	

P2	STROP PODDASZA
MIEJSCOWO- PODŁOGA Z PŁYT OSB NA RUSZCIE DREWNIANYM	
UKŁADANYM KRZYŻOWO, WG RYSUNKU PODDASZA	
FOLIA PE 0,2 MM	
WEŁNA MINERALNA GR. 20 CM UKŁADAĆ DWIE WARSTWY 10+10 CM	
PAROIZOLACJA - FOLIA PE 0,2 MM	
STROP - WG PROJEKTU KONSTRUKCJI 34CM	
TYNK CEM.-WAP./ SUFIT PODWIESZANY	

D1	DACH
DACHÓWKA CERAMICZNA, KOL. WG RYS. ELEWACJI	
ŁATY DREWNIANE 5x4CM	
KONTROLATY DREWNIANE 5x4CM	
WIATROIZOLACJA	
KROKIEW WYS. 20 CM	
WEŁNA MINERALNA 10CM	
PAROIZOLACJA	

P3	STROP (NAD POM. NR 1.10) DREWNIANY REI30
2xPLYTA G-KF GR. 1,2 MM	
WEŁNA MINERALNA GR. 20 CM, MIĘDZY BELKAMI WYPEŁNIAJĄCO	
BELKI DREWNIANE WYS. 20 CM	
PAROIZOLACJA - FOLIA PE 0,2 MM	
2xPLYTA G-KF GR. 1,2 MM	

Temat/obiekt: BUDYNEK ADMINISTRACYJNY
WRAZ Z ZAGOSPODAROWANIEM TERENU
ORAZ INFRASTRUKTURĄ TECHNICZNĄ
Prusice dz. nr: 211/26, obręb: Prusice

Adres:

Inwestor: ZWIĄZEK GMIN BYCHOWO
Rynek 1
55-110 Prusice

Jednostka projektowa: DOMAR Budownictwo Architektura
ul. Strumykowa 30, 63-400 Ostrów Wielkopolski
T. +48 62 501 35 30 F. +48 62 735 16 94
architektura@domar-ostrow.pl
www.domar-ostrow.pl



Zespół projektowy:	imię i nazwisko:	numer uprawnień:	specjalność:	podpis:
Projektant:	mgr inż. arch. Marcin Rzeźniowiecki	44/WPOKK/2012	architektoniczna	
Opracowanie:	mgr inż. arch. Wojciech Robak	-	-	
	mgr inż. arch. Adam Niburski	-	-	
Sprawdzający:	-	-	-	

Branża: ARCHITEKTURA Etap: PROJEKT WYKONAWCZY

Temat rysunku: PRZEKRÓJ C-C

Dane rysunku:	format : 420 x 297	data : LIPIEC2015	skala : 1:100	numer rysunku : A6	rewizja : 01	numer strony : 1/1
---------------	-----------------------	----------------------	------------------	-----------------------	-----------------	-----------------------

Uwaga: PROJEKT JEST CHRONIONY PRAWEM AUTORSKIM (DZ.U. 94.24.83 Z DNIA 04.02.94). WSZYSTKIE INFORMACJE ZAWARTE W PROJEKcie STANOWIĄ WŁASNOŚĆ FIRMY DOMAR BUDOWNICTWO ARCHITEKTURA I NIE WOLNO ICH UŻYĆ PONOWNIE, REPRODUKOWAĆ LUB MODYFIKOWAĆ BEZ PISEMNEJ ZGODY AUTORA. RYSUNKI OPACOWANO ZA POMOCĄ LICENCJONOWANEGO OPROGRAMOWANIA FIRMY AUTODESK