



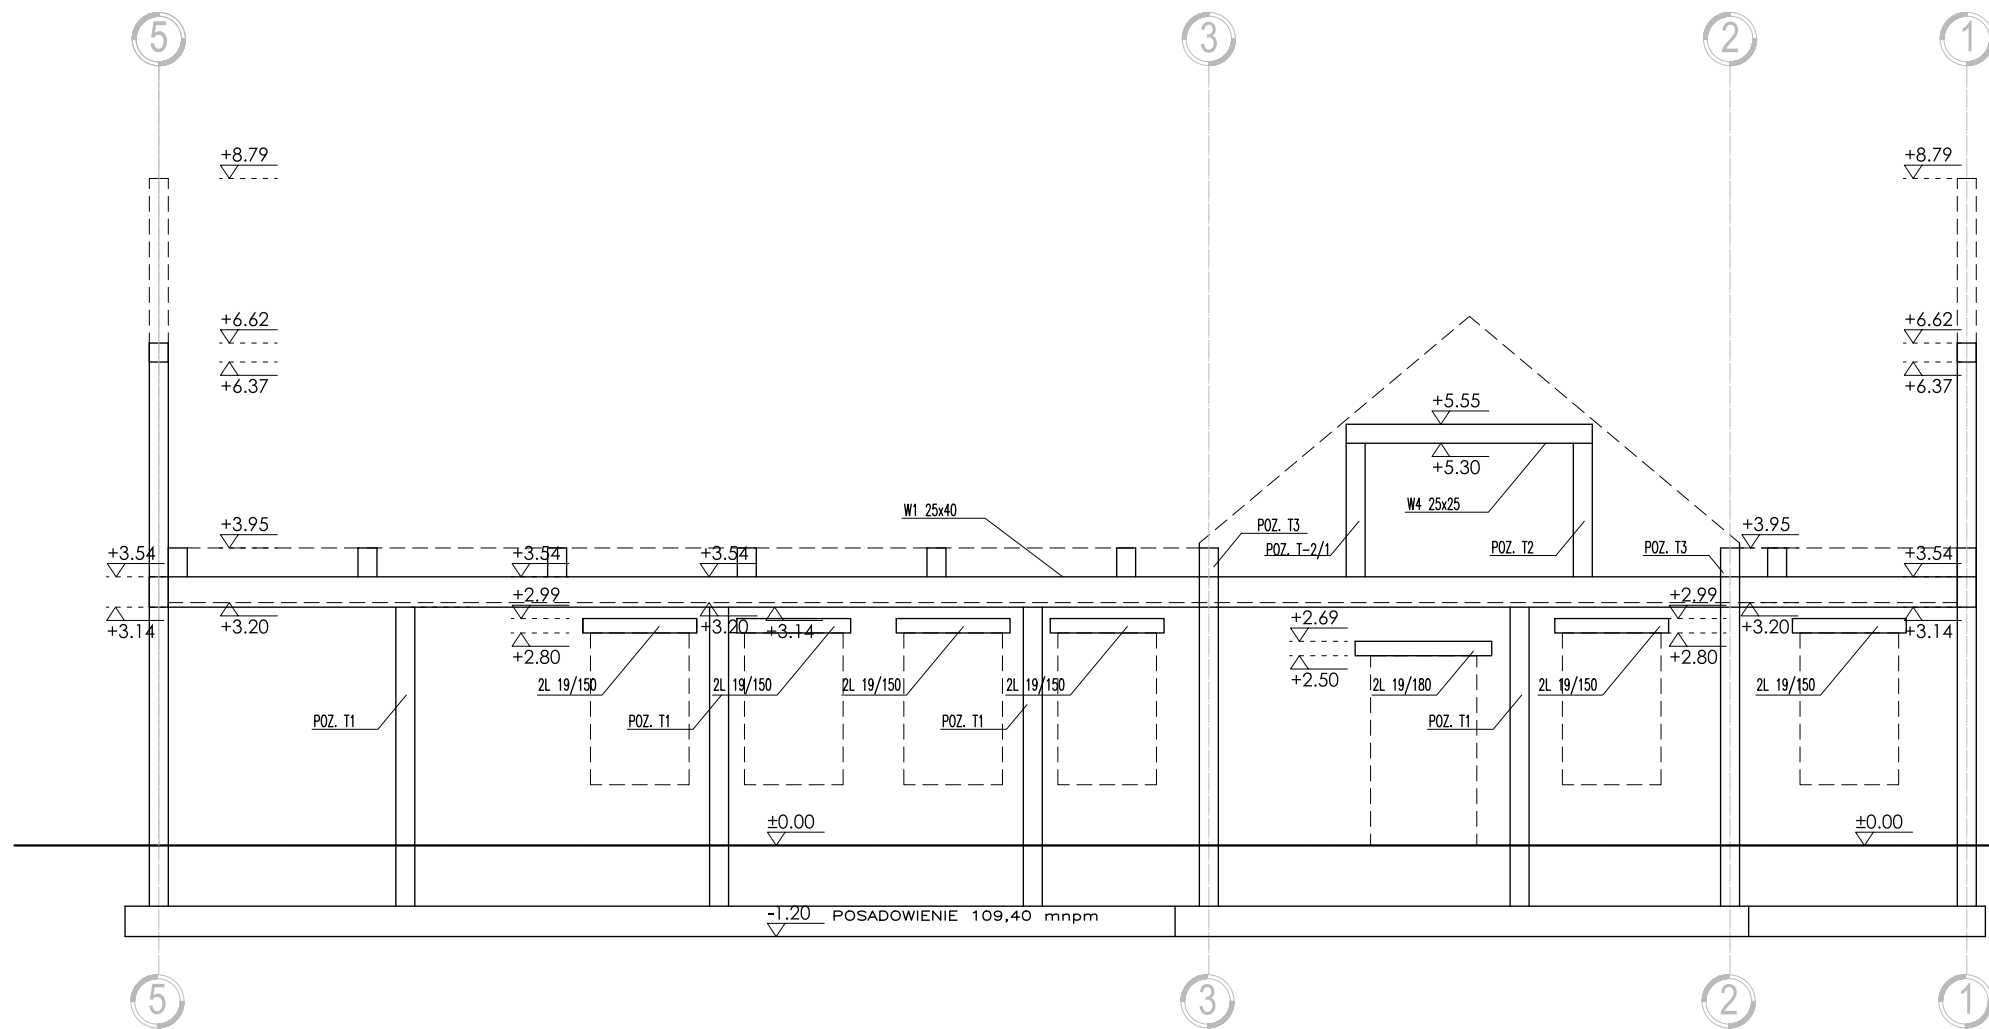

KŁAD KONSTRUKCJI - ELEWACJA TYLNA- WSCHODNIA

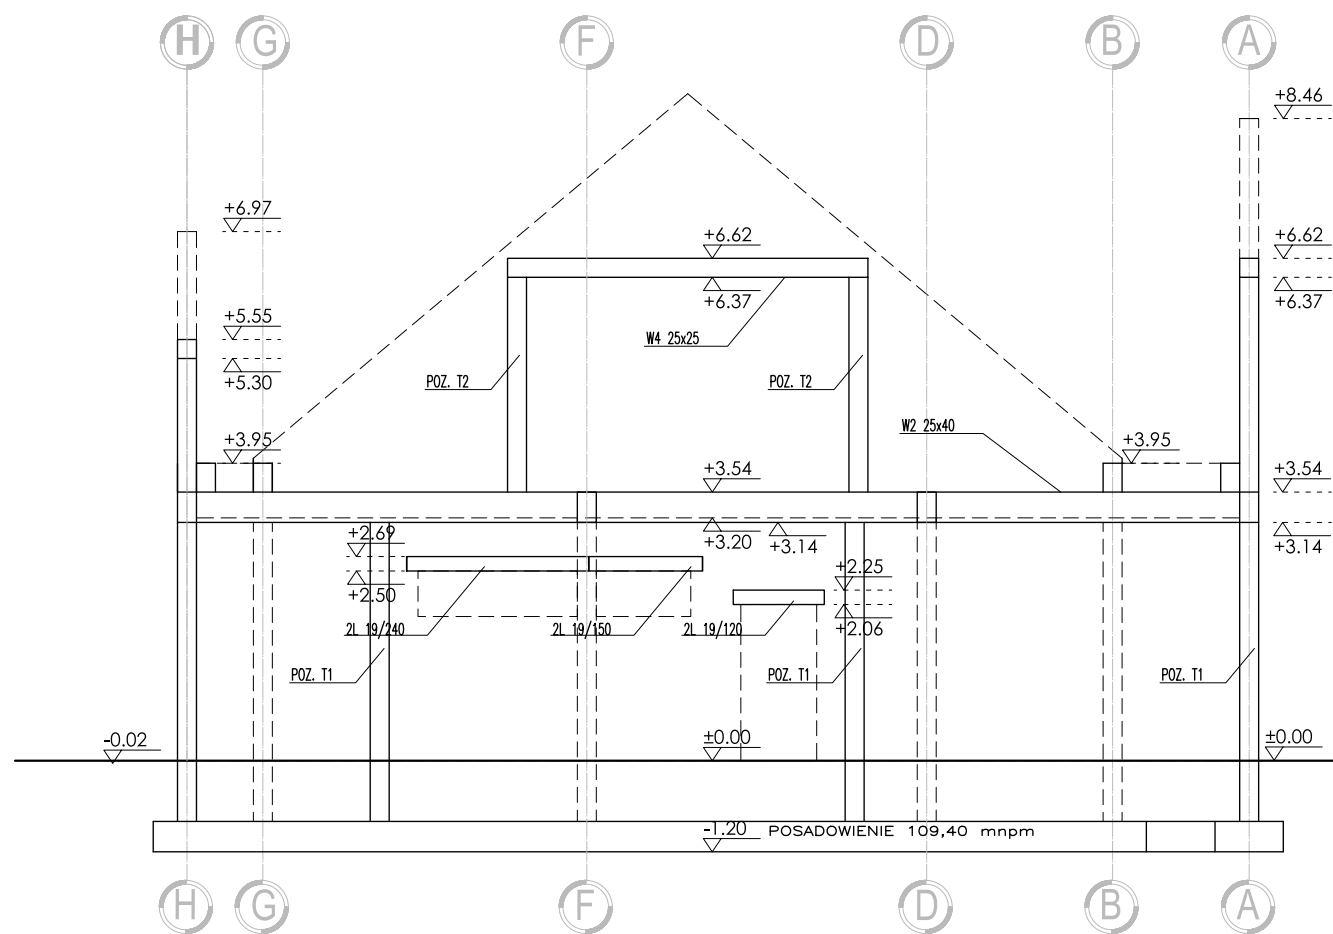

KŁAD KONSTRUKCJI - ELEWACJA BOCZNA - PÓŁNOCNA

Temat/obiekt:	BUDYNEK ADMINISTRACYJNY WRAZ Z ZAGOSPODAROWANIEM TERENU ORAZ INFRASTRUKTURĄ TECHNICZNĄ			
Adres:	Prusice dz. nr: 211/26, obręb: Prusice			
Inwestor:	ZWIĄZEK GMIN BYCHOWO Rynek 1 55-110 Prusice			
Jednostka projektowa:	DOMAR Budownictwo Architektura ul. Strumykowa 30, 63-400 Ostrów Wielkopolski T. +48 62 501 35 30 F. +48 62 735 16 94 architektura@domar-ostrow.pl www.domar-ostrow.pl			
Zespół projektowy:	imię i nazwisko:	numer uprawnień:	specjalność:	podpis:
Projektant:	mgr inż. arch. Marcin Rzeźniowiecki	44/WPOKK/2012	architektoniczna	
Opracowanie:	mgr inż. arch. Wojciech Robak	-	-	
	mgr inż. arch. Adam Niburski	-	-	
Sprawdzający:	-	-	-	
Branża:	ARCHITEKTURA		Etap:	PROJEKT WYKONAWCZY
Temat rysunku:	KŁADY KONSTRUKCJI ŚCIAN 1			
Dane rysunku:	format : 420 x 297	data : Luty 2014	skala : 1:100	numer rysunku : A7
Uwaga:	PROJEKT JEST CHRONIONY PRAWEM AUTORSKIM (DZ.U. 94.24.83 Z DNIA 04.02.94). WSZYSTKIE INFORMACJE ZAWARTE W PROJEKcie STANOWIĄ WŁASNOŚĆ FIRMY. DOMAR BUDOWNICTWO ARCHITEKTURA I NIE WOLNO ICH UŻYĆ: POKOPIŃ, REPRODUKOWAĆ, LUB MODYFIKOWAĆ BEZ PISEMNEJ ZGODY AUTORA. RYSUNKI OPACOWANO ZA POMOCĄ LICENCJONOWANEGO OPROGRAMOWANIA FIRMY AUTODESK			