



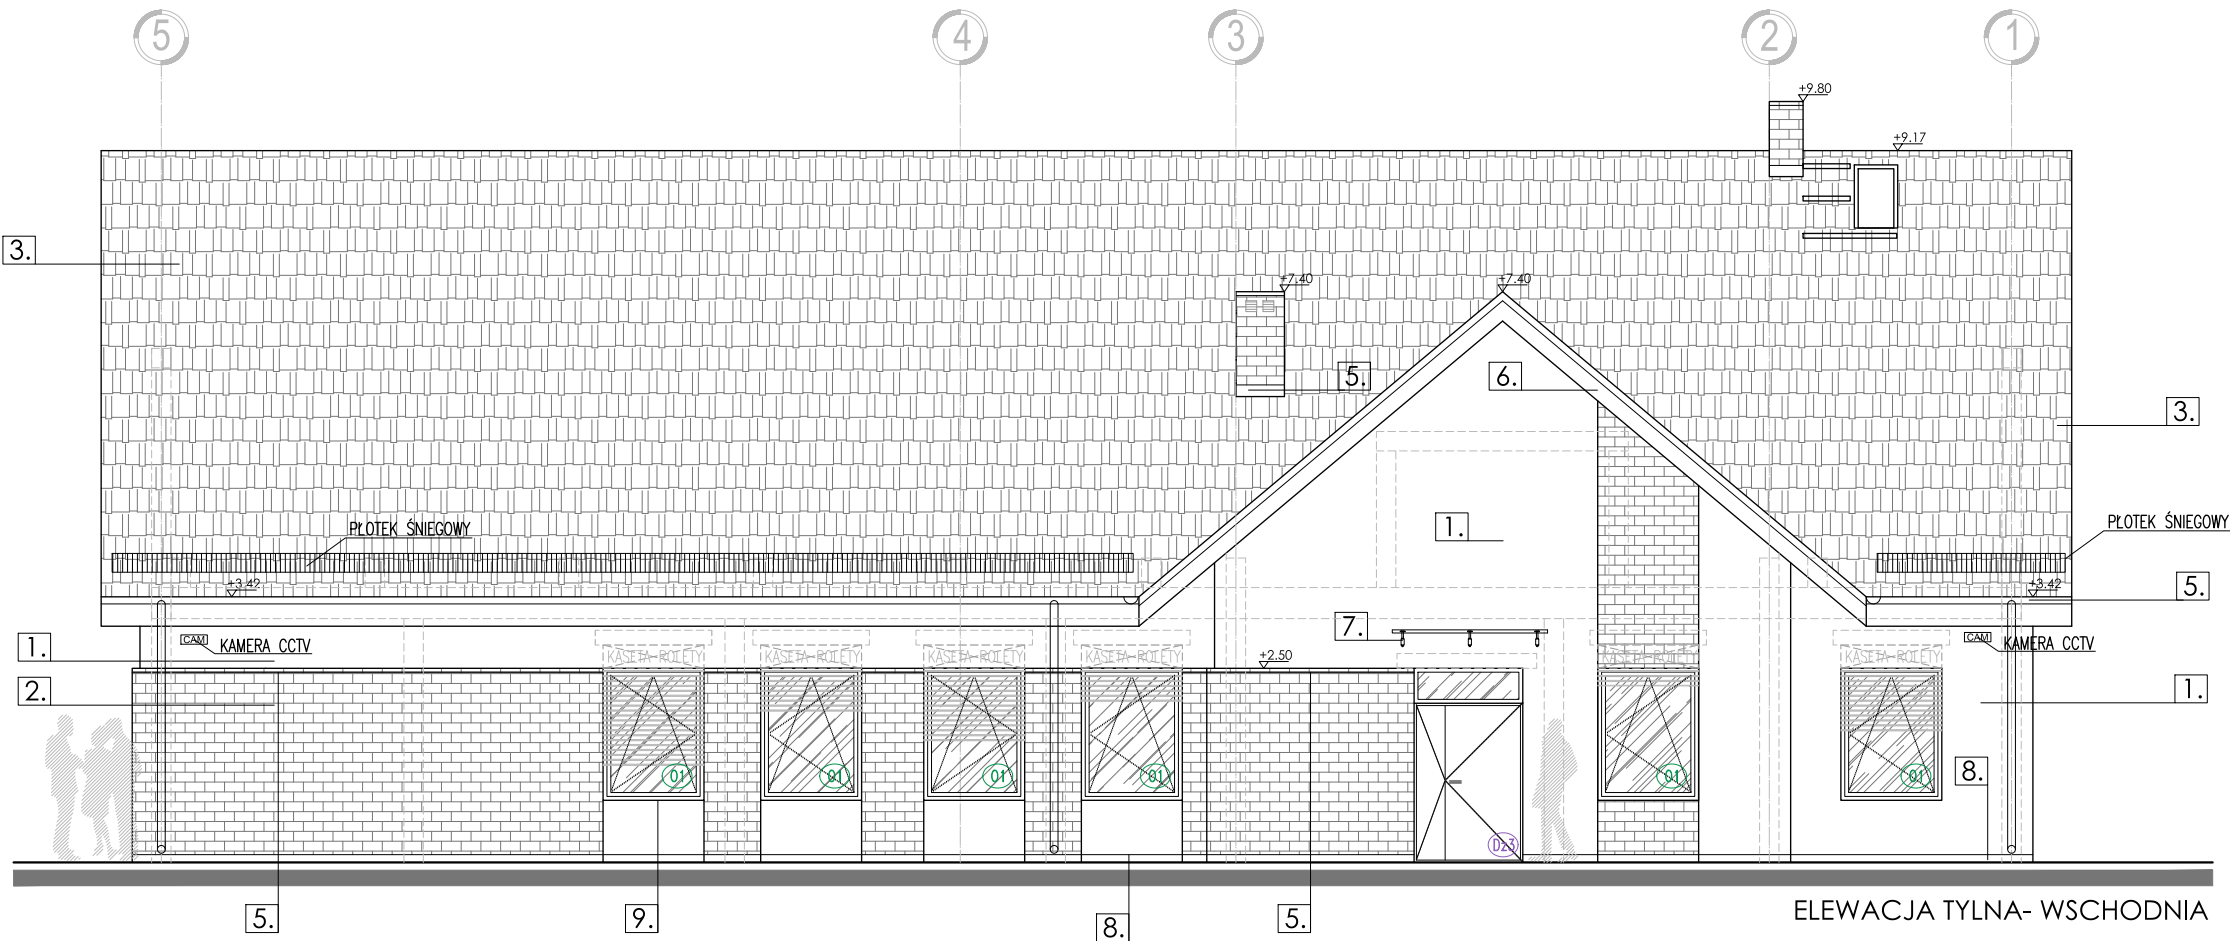

LEGENDA (KOLORYSTYKA):

OZN.	NAZWA	KOLOR/FAKTURA/IŁOŚĆ
1.	TYNK MINERALNY : ATLAS CERAMIT PS, MALOWANY FARBĄ SILIKATOWĄ	kolor: biały
2.	CEGLA KLINKIEROWA TERCA STRATUS 250x120x65	kolor: grafitowy
3.	DACHÓWKA CERAMICZNA CREATON OPTIMA NUANCE	kolor: ciemnobrązowa angoba
4.	STOLARKA OKIENNA - PCV - WG OPISU STOLARKA DRZWIOWA - ALU, STAL - WG OPISU	kolor: grafit, RAL 7016
5.	RYNNY, RURY SPUSTOWE, OPIERZENIA: BLACHA TYTAN CYNK WG OPISU	kolor: naturalny, j.szary
6.	OKAPY, PODBITKA: POWŁOKA DEKORACYJNO-IMPREGNUJĄCA TIKKURILA VALITI COMPLETE	kolor: brązowy wg palety ostateczny dobór na bud.
7.	DASZEK : KONSTRUKCJA STAL MAL. PROSZK. POKRYCIE SZKŁO BEZPIECZNE	kolor: grafit, RAL 7016
8.	COKÓŁ: TYNK ŻYWICZNY ATLAS DEKO M	kolor: wg palety 111 zbliżony do elewacji
9.	PARAPET ZEWNĘTRZNY: BLACHA ALUMINIOWA MALOWANA PROSZKOWO	kolor: grafit, RAL 7016

UWAGI
1. PRZEDSTAWIONE KOLORY MAJĄ CHARAKTER POGLĄDOWY – DOKŁADNE ODWZOROWANIE BARWY I FAKTURY WG WZORNIKA PRODUCENTA
2. OSTATECZNY DOBÓR KOLORYSTYKI TYNKÓW, OKŁADZIN, DACHÓWEK, ITP. WYKONAĆ NA PODSTAWIE PRÓBEK W UZGODNIENIU Z PROJEKTANTEM
3. NAZWY WŁASNE MATERIAŁÓW PODANO JAKO REFERENCYJNE

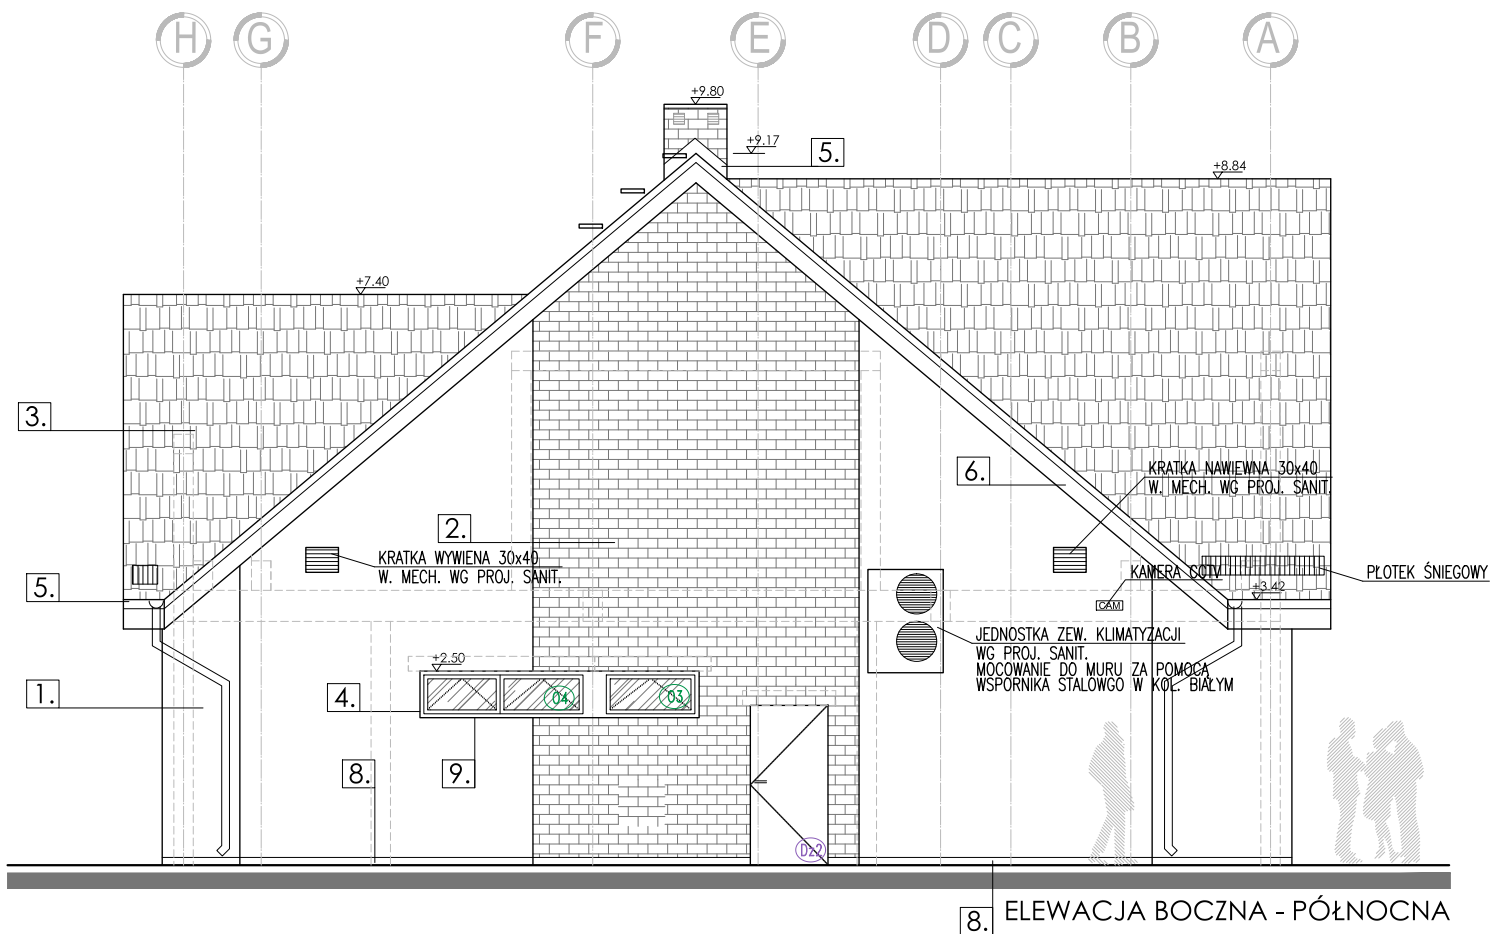

Temat/obiekt: BUDYNEK ADMINISTRACYJNY
WRAZ Z ZAGOSPODAROWANIEM TERENU
ORAZ INFRASTRUKTURĄ TECHNICZNĄ
Prusice dz. nr: 211/26, obręb: Prusice

Inwestor: ZWIĄZEK GMIN BYCHOWO
Rynek 1
55-110 Prusice

Jednostka projektowa: DOMAR Budownictwo Architektura
ul. Strumykowa 30, 63-400 Ostrów Wielkopolski
T. +48 62 501 35 30 F. +48 62 735 16 94
architektura@domar-ostrow.pl
www.domar-ostrow.pl

Domar
budownictwo architektura

Zespół projektowy: imię i nazwisko: numer uprawnień: specjalność: podpis :
Projektant: mgr inż. arch. 44/WPOKK/2012 architektoniczna
Opracowanie: mgr inż. arch.
Wojciech Robak

Sprawdzający: - - - - -

Branża: ARCHITEKTURA Etap: PROJEKT WYKONAWCZY

Temat rysunku: ELEWACJE : WSCHDONIA, PÓŁNOCNA

Dane rysunku: format : 420 x 297 data : Lipiec 2015 skala : 1:100 numer rysunku : A9 rewizja : 01 numer strony : 18

Uwaga: PROJEKT JEST CHRONIONY PRAWEM AUTORSKIM (DZ.U.94.24.83 Z DNIA 04.02.94). WSZYSTKIE INFORMACJE ZAWARTE W PROJEKcie STANOWIĄ WŁASNOŚĆ FIRMY DOMAR BUDOWNICTWO ARCHITEKTURA I NIE WOLNO ICH UŻYC PONOWNIE, REPRODUKOWAĆ LUB MODYFIKOWAĆ BEZ PISEMNEJ ZGODY AUTORA RYSUNKI OPRACOWANO ZA POMOCĄ LICENCJONOWANEGO OPROGRAMOWANIA FIRMY AUTODESK