


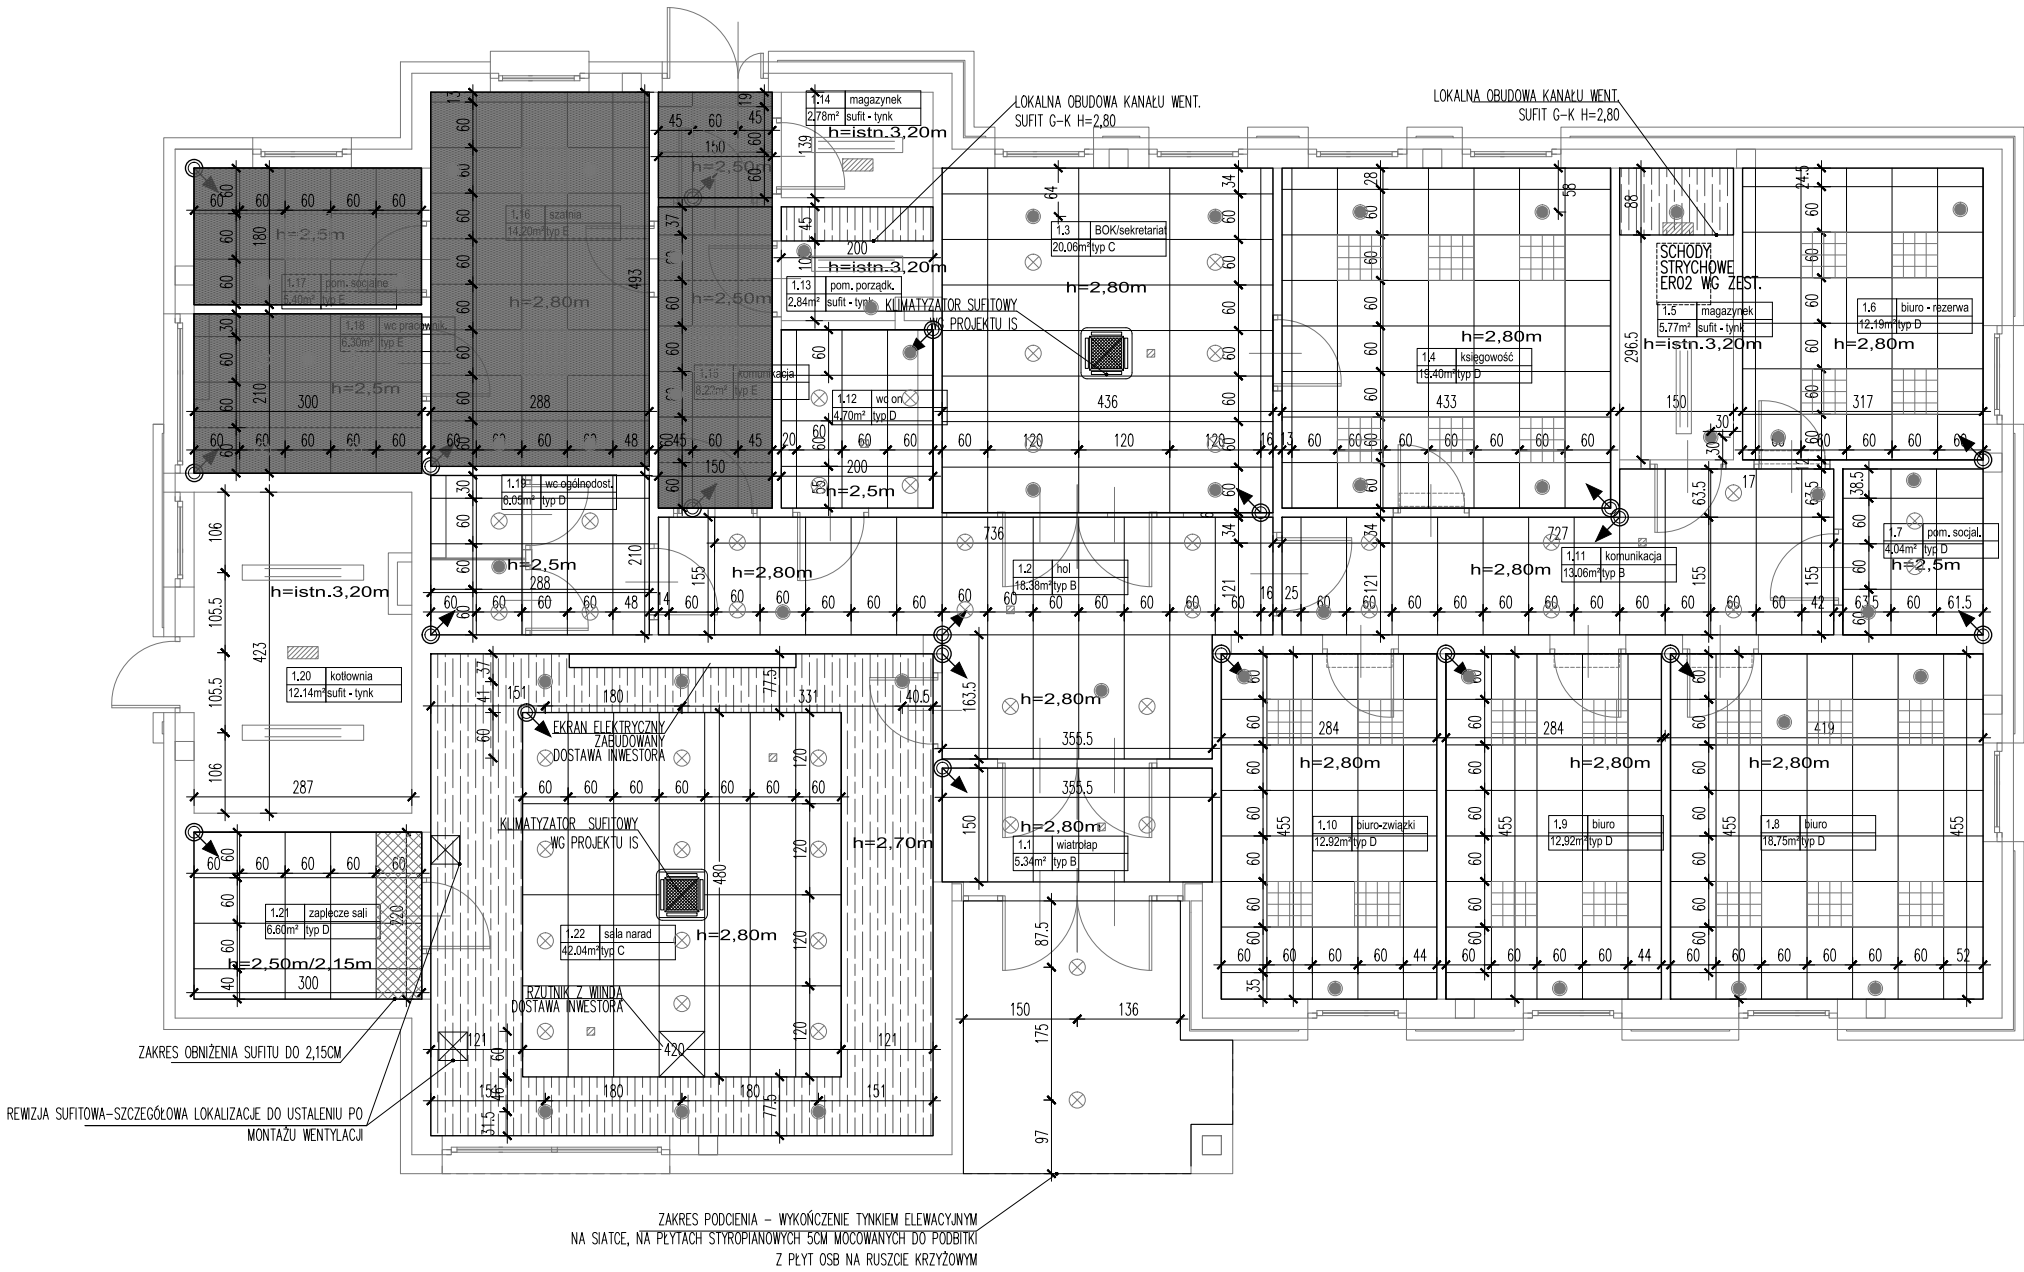

LEGENDA SUFITÓW:

typ A	SUFIT PODWIESZANY Z PŁYT G-K - PŁYTA G-K GR. 12,5 MM - NP: RIGIPS RIGIMETR TYP GKB - MALOWANIE FARBĄ LATEKS. K. BIAŁY - RUSZT SYSTEMOWY, UKŁAD KRZYŻOWY DWUPOZIOMOWY Z WIESZAKAMI	POWIERZCHNIA: 29,0m ²
typ B	SUFIT PODWIESZANY, MODUŁOWY - NP: ECOPHON FOCUS DG 160X60CM - KOLOR BIAŁY, STANDARD - RUSZT SYSTEMOWY, MONTAŻ NA WIESZAKACH TYPU CONNECT	POWIERZCHNIA: 36,8m ²
typ C	SUFIT PODWIESZANY, MODUŁOWY - NP: ECOPHON FOCUS DG 120X60CM - KOLOR BIAŁY, STANDARD - RUSZT SYSTEMOWY, MONTAŻ NA WIESZAKACH TYPU CONNECT	POWIERZCHNIA: 40,2m ²
typ D	SUFIT PODWIESZANY, MODUŁOWY - NP: ECOPHON FOCUS DG 60X60CM - KOLOR BIAŁY, STANDARD - RUSZT SYSTEMOWY, MONTAŻ NA WIESZAKACH TYPU CONNECT	POWIERZCHNIA: 97,6m ²
typ E	SUFIT PODWIESZANY, MODUŁOWY - NP: ECOPHON FOCUS A 60X60CM - KOLOR BIAŁY, STANDARD - RUSZT SYSTEMOWY, MONTAŻ NA WIESZAKACH TYPU CONNECT	POWIERZCHNIA: 34,1m ²
	PUNKT TYCZENIA	
h=2,80m	WYSOKOŚĆ SUFITU OD POSADZKI (WYSOKOŚĆ DO KONSTRUKCJI h=320cm)	

UWAGA:
- ELEMENTY INSTALACYJNE (OŚWIETLENIE, CZUJKI, ANEMOSTATY, KRATKI NAWIENNO-WYWIEWNE ITP. - WG PROJEKTÓW BRANŻOWYCH, A SZCZEGÓŁOWE ROZMIESZCZENIE WG RZUTU SUFITÓW BRANŻY ARCHITEKTURY. JEŻELI WYMIAR NIE WSKAZUJE INACZEJ, MONTAŻ NA ŚRODKU MODUŁU PŁYTY SUFITOWEJ
- W POM. NR 1.22 PRZEWIDZIEĆ MONTAŻ RZUTNIKA Z WINDĄ ORAZ EKRANU ZABUDOWANEGO - URZĄDZENIA DOSTARCZA INWESTOR
- MONTAŻ SUFITÓW PROWADZIĆ WG WYTYCZNYCH PRODUCENTA DANEGO SYSTEMU,
- PODANE POWIERZCHNIE NIE UWZGLĘDNIJĄ ODPADÓW.

LEGENDA:

- ELEMENTY NAWIEWU I WYWIEWU WG PROJ. BRANŻY SANITARNEJ
- ⊗ OPRAWY SUFITOWE OŚWIETLENIOWE WG PROJEKTU BRANŻY ELEKTRYCZNEJ
- ▨ OPRAWY SUFITOWE OŚWIETL. AWARYJNEGO WG PROJEKTU BRANŻY ELEKTR.

Temat/obiekt: BUDYNEK ADMINISTRACYJNY
WRAZ Z ZAGOSPODAROWANIEM TERENU
ORAZ INFRASTRUKTURĄ TECHNICZNĄ
Prusice dz. nr. 211/26, obręb: Prusice

Adres: Prusice dz. nr. 211/26, obręb: Prusice

Inwestor: ZWIĄZEK GMIN BYCHOWO
Rynek 1
55-110 Prusice

Jednostka projektowa: DOMAR Budownictwo Architektura
ul. Strumykowa 30, 63-400 Ostrów Wielkopolski
T. +48 62 501 35 30 F. +48 62 735 16 94
architektura@domar-ostrow.pl
www.domar-ostrow.pl



Zespół projektowy: imię i nazwisko: numer uprawnień: specjalność: podpis:

Projektant: mgr inż. arch. 44/WPOKK/2012 architektoniczna
Marcin Rzeźniowiecki

Opracowanie: mgr inż. arch. -
Wojciech Robak

mgr inż. arch. -
Adam Niburski

Sprawdzający: -
-

Branża: ARCHITEKTURA Etap: PROJEKT WYKONAWCZY

Temat rysunku: RZUT SUFITÓW

Dane rysunku: format: 420 x 297 data: Luty 2014 skala: 1:100 numer rysunku: A15 rewizja: - numer strony: 10/11

Uwaga: PROJEKT JEST CHRONIONY PRAWEM AUTORSKIM (DZ.U. 94.24.83 Z DNIA 04.02.94). WSZYSTKIE INFORMACJE ZAWARTE W PROJEKcie STANOWIĄ WŁASNOŚĆ FIRMY: DOMAR BUDOWNICTWO ARCHITEKTURA I NIE WOLNO ICH UŻYĆ: POKONYWAC, REPRODUKOWAĆ, LUB MODYFIKOWAĆ BEZ PISEMNEJ ZGODY AUTORA RYSUNKI OPRACOWANO ZA POMOCĄ LICENCJONOWANEGO OPROGRAMOWANIA FIRMY AUTODESK