




NADPROŻE OKNA PRZY ŚCIANIE S1 - PRZEKRÓJ 1:20

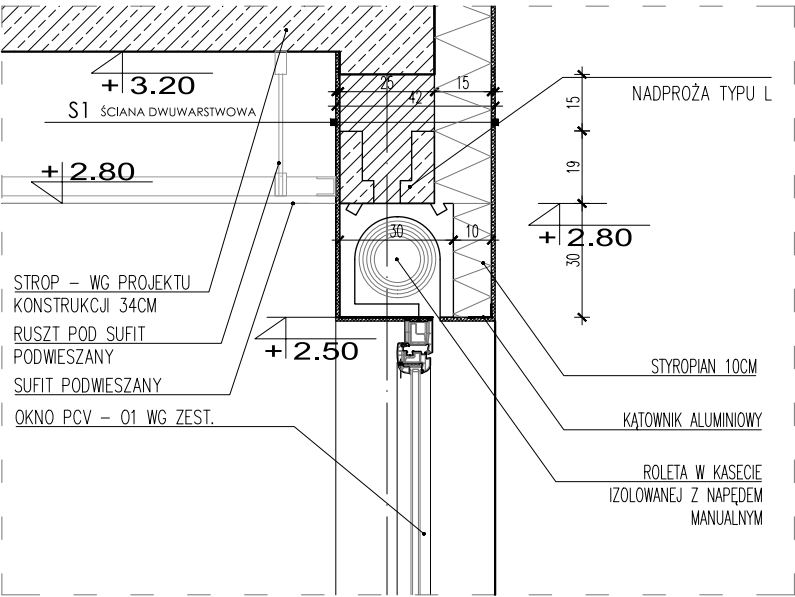

NADPROŻE OKNA PRZY ŚCIANIE S2 - PRZEKRÓJ 1:20

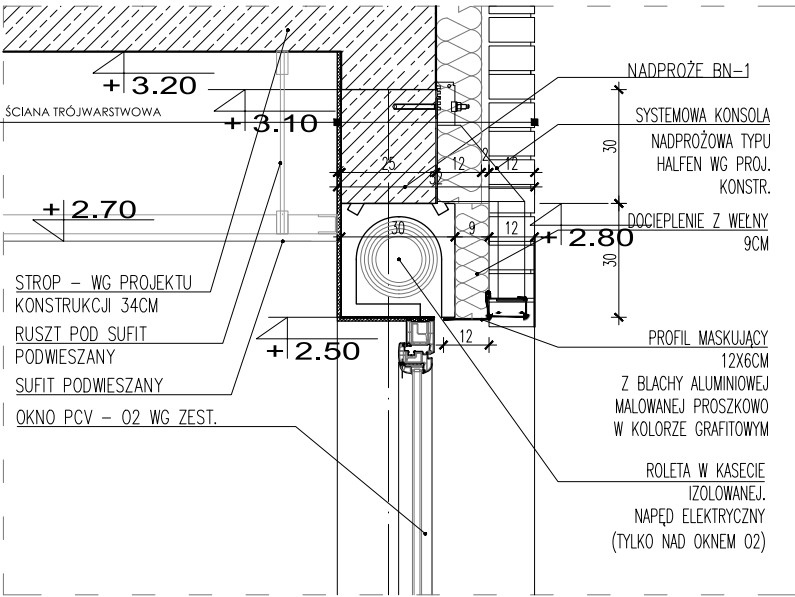

- 1.20=109.40mnpm - poziom posadowienia

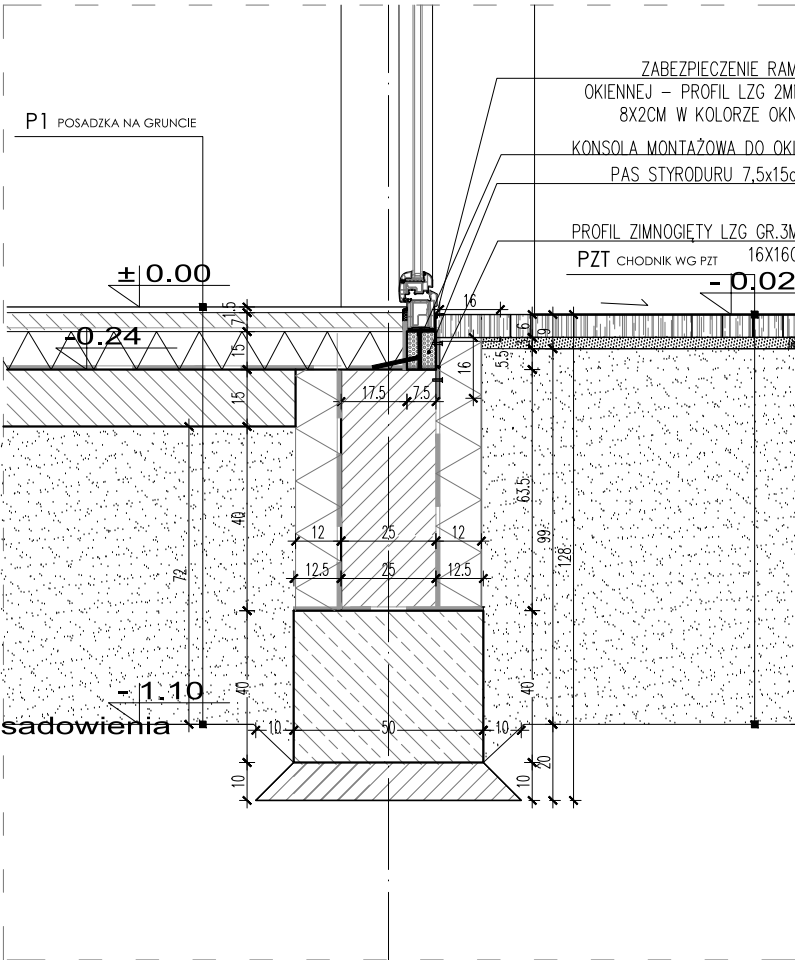

DETAL OKNA O2 PRZY POSADZCE - PRZEKRÓJ 1:20

Temat/obiekt:	BUDYNEK ADMINISTRACYJNY WRAZ Z ZAGOSPODAROWANIEM TERENU ORAZ INFRASTRUKTURĄ TECHNICZNĄ Prusice dz. nr: 211/26, obręb: Prusice			
Adres:				
Inwestor:	ZWIĄZEK GMIN BYCHOWO Rynek 1 55-110 Prusice			
Jednostka projektowa:	DOMAR Budownictwo Architektura ul. Strumykowa 30, 63-400 Ostrów Wielkopolski T. +48 62 501 35 30 F. +48 62 735 16 94 architektura@domar-ostrow.pl www.domar-ostrow.pl			
Zespół projektowy:	imię i nazwisko:	numer uprawnień:	specjalność:	podpis :
Projektant:	mgr inż. arch. Marcin Rzeźniowiecki	44/WPOKK/2012	architektoniczna	
Opracowanie:	mgr inż. arch. Wojciech Robak	-	-	
	mgr inż. arch. Adam Niburski	-	-	
Sprawdzający:	-	-	-	
Branża:	ARCHITEKTURA		Etap:	PROJEKT WYKONAWCZY
Temat rysunku:	DETAL OKNA PRZY POSADZCE I NADPROŻY			
Dane rysunku:	format : 420 x 297	data : LIPIEC 2015	skala : 1:20	numer rysunku : A16
			rewizja: 01	numer strony : 1
Uwaga:	PROJEKT JEST CHRONIONY PRAWEM AUTORSKIM (DZ.U. 94.24.83 Z DNIA 04.02.94). WSZYSTKIE INFORMACJE ZAWARTE W PROJEKCIE STANOWIĄ WŁASNOŚĆ FIRMY. DOMAR BUDOWNICTWO ARCHITEKTURA I NIE WOLNO ICH UŻYĆ: PONÓWNIJE, REPRODUKOWAĆ, LUB MODYFIKOWAĆ BEZ PISEMNEJ ZGODY AUTORA. RYSUNKI OPACOWANO ZA POMOCĄ LICENCJONOWANEGO OPROGRAMOWANIA FIRMY AUTODESK			