



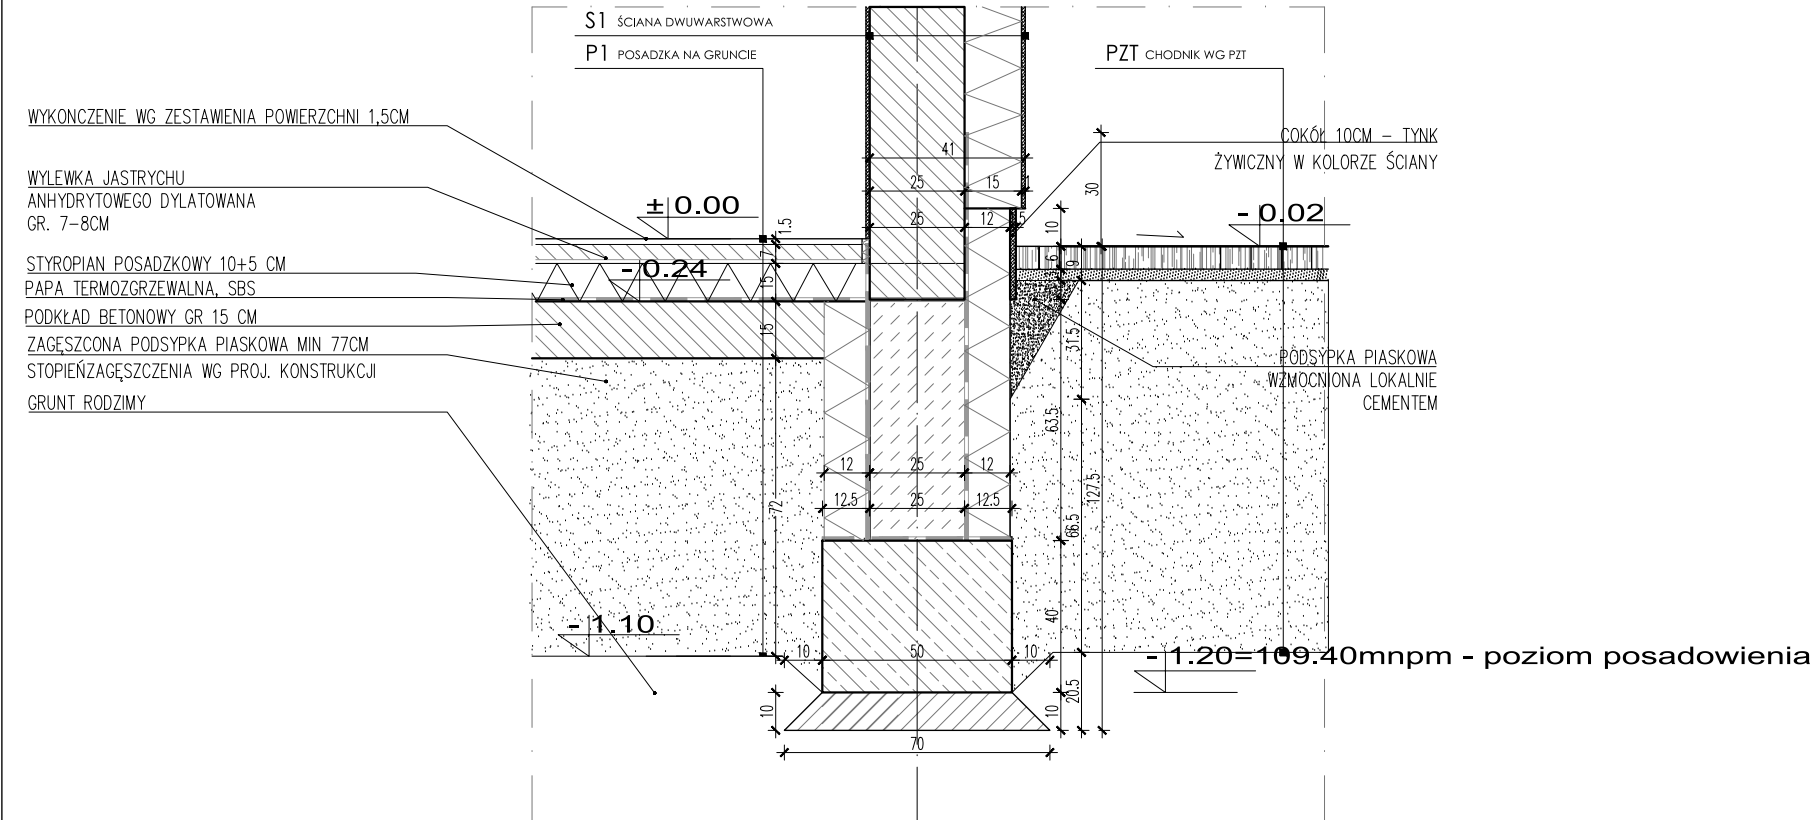

DETAL ŚCIANY FUNDAMENTOWEJ I COKOŁU POD ŚCIANĄ S1- PRZEKRÓJ 1:20

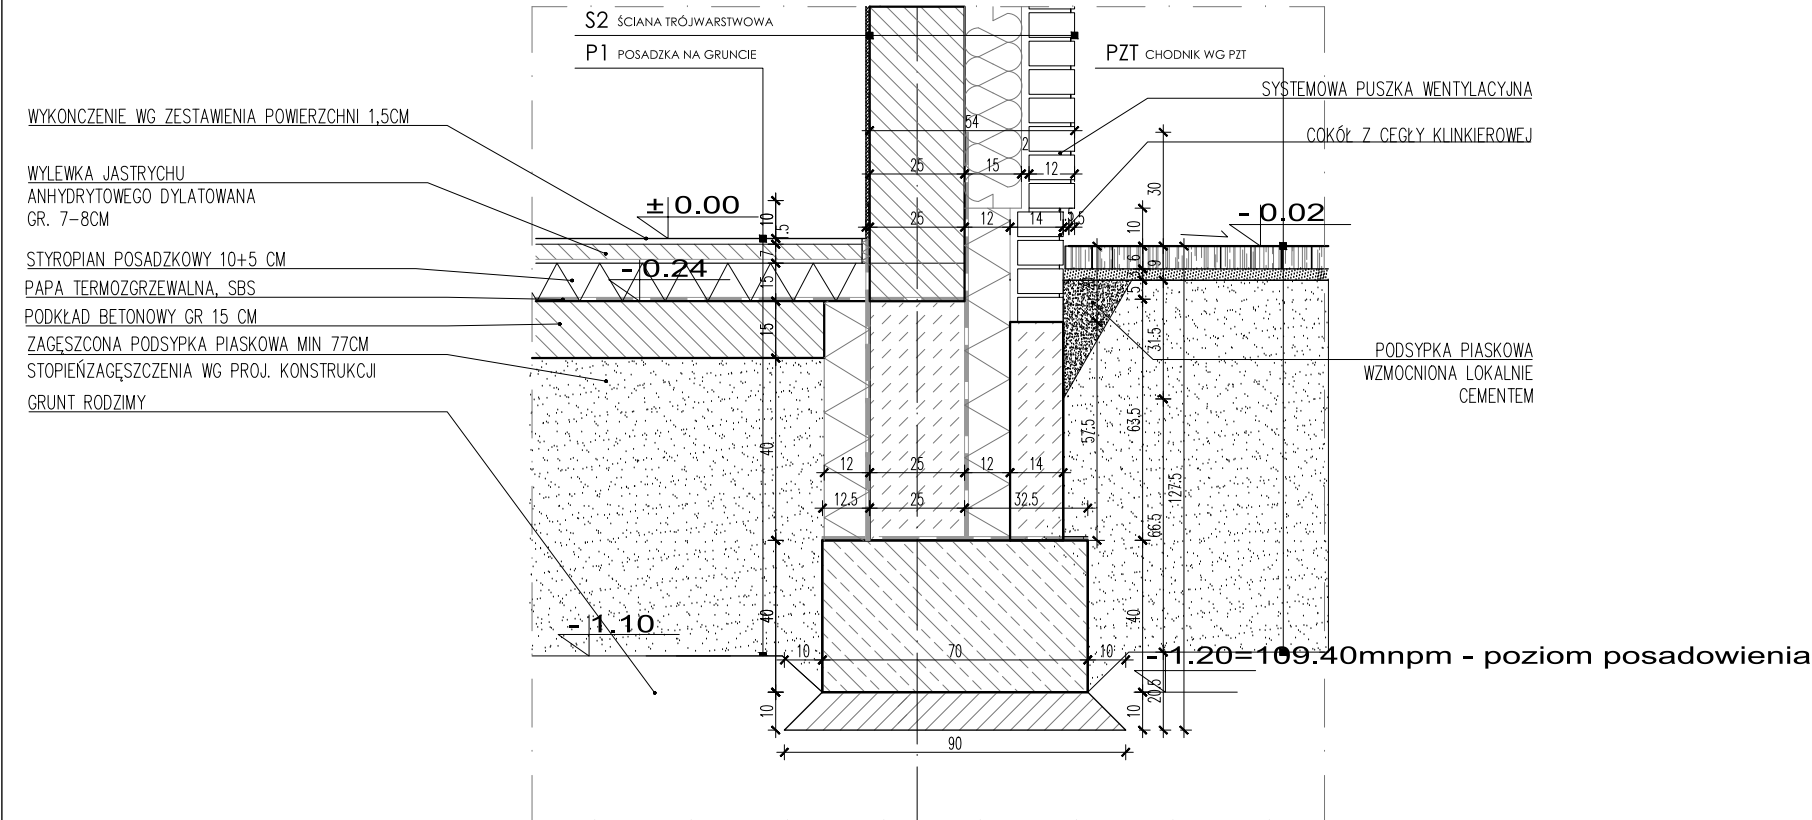

DETAL ŚCIANY FUNDAMENTOWEJ I COKOŁU POD ŚCIANĄ S2- PRZEKRÓJ 1:20

|   |  |   |                       |                        |
|---|--|---|-----------------------|------------------------|
| Temat/obiekt:   |  | BUDYNEK ADMINISTRACYJNY<br>WRAZ Z ZAGOSPODAROWANIEM TERENU<br>ORAZ INFRASTRUKTURĄ TECHNICZNĄ                                                                                      |                       |                        |
| Adres:   |  | Prusice dz. nr: 211/26, obręb: Prusice   |                       |                        |
| Inwestor:   |  | ZWIĄZEK GMIN BYCHOWO<br>Rynek 1<br>55-110 Prusice   |                       |                        |
| Jednostka projektowa:   |  | DOMAR Budownictwo Architektura<br>ul. Strumykowa 30, 63-400 Ostrów Wielkopolski<br>T. +48 62 501 35 30 F. +48 62 735 16 94<br>architektura@domar-ostrow.pl<br>www.domar-ostrow.pl |                       |                        |
| Zespół projektowy:   |  | imię i nazwisko:   | numer uprawnień:      | specjalność: podpis :  |
| Projektant:   |  | mgr inż. arch.<br>Marcin Rzeźniowiecki   | 44/WPOKK/2012         | architektoniczna ..... |
| Opracowanie:   |  | mgr inż. arch.<br>Wojciech Robak   | -                     | - .....                |
| Sprawdzający:   |  | mgr inż. arch.<br>Adam Niburski   | -                     | - .....                |
| Branża:   |  | ARCHITEKTURA   | Etap:                 | PROJEKT WYKONAWCZY     |
| Temat rysunku:   |  | DETAL ŚCIANY COKOŁOWEJ   |                       |                        |
| Dane rysunku:   |  | format :<br>420 x 297   | data :<br>LIPIEC 2015 | skala :<br>1:20        |
| Uwaga:   |  | numer rysunku :<br>A17   | rewizja:<br>01        | numer strony :<br>1    |
| PROJEKT JEST CHRONIONY PRAWEM AUTORSKIM (DZ.U. 94.24.83 Z DNIA 04.02.94). WSZYSTKIE INFORMACJE ZAWARTE W PROJEKCIE STANOWIĄ WŁASNOŚĆ FIRMY: DOMAR BUDOWNICTWO ARCHITEKTURA I NIE WOLNO ICH UŻYĆ: POKOŃCZNY, REPRODUKOWAĆ, LUB MODYFIKOWAĆ BEZ PISEMNEJ ZGODY AUTORA. RYSUNKI OPRACOWANO ZA POMOCĄ LICENCJONOWANEGO OPROGRAMOWANIA FIRMY AUTODESK |  |   |                       |                        |