


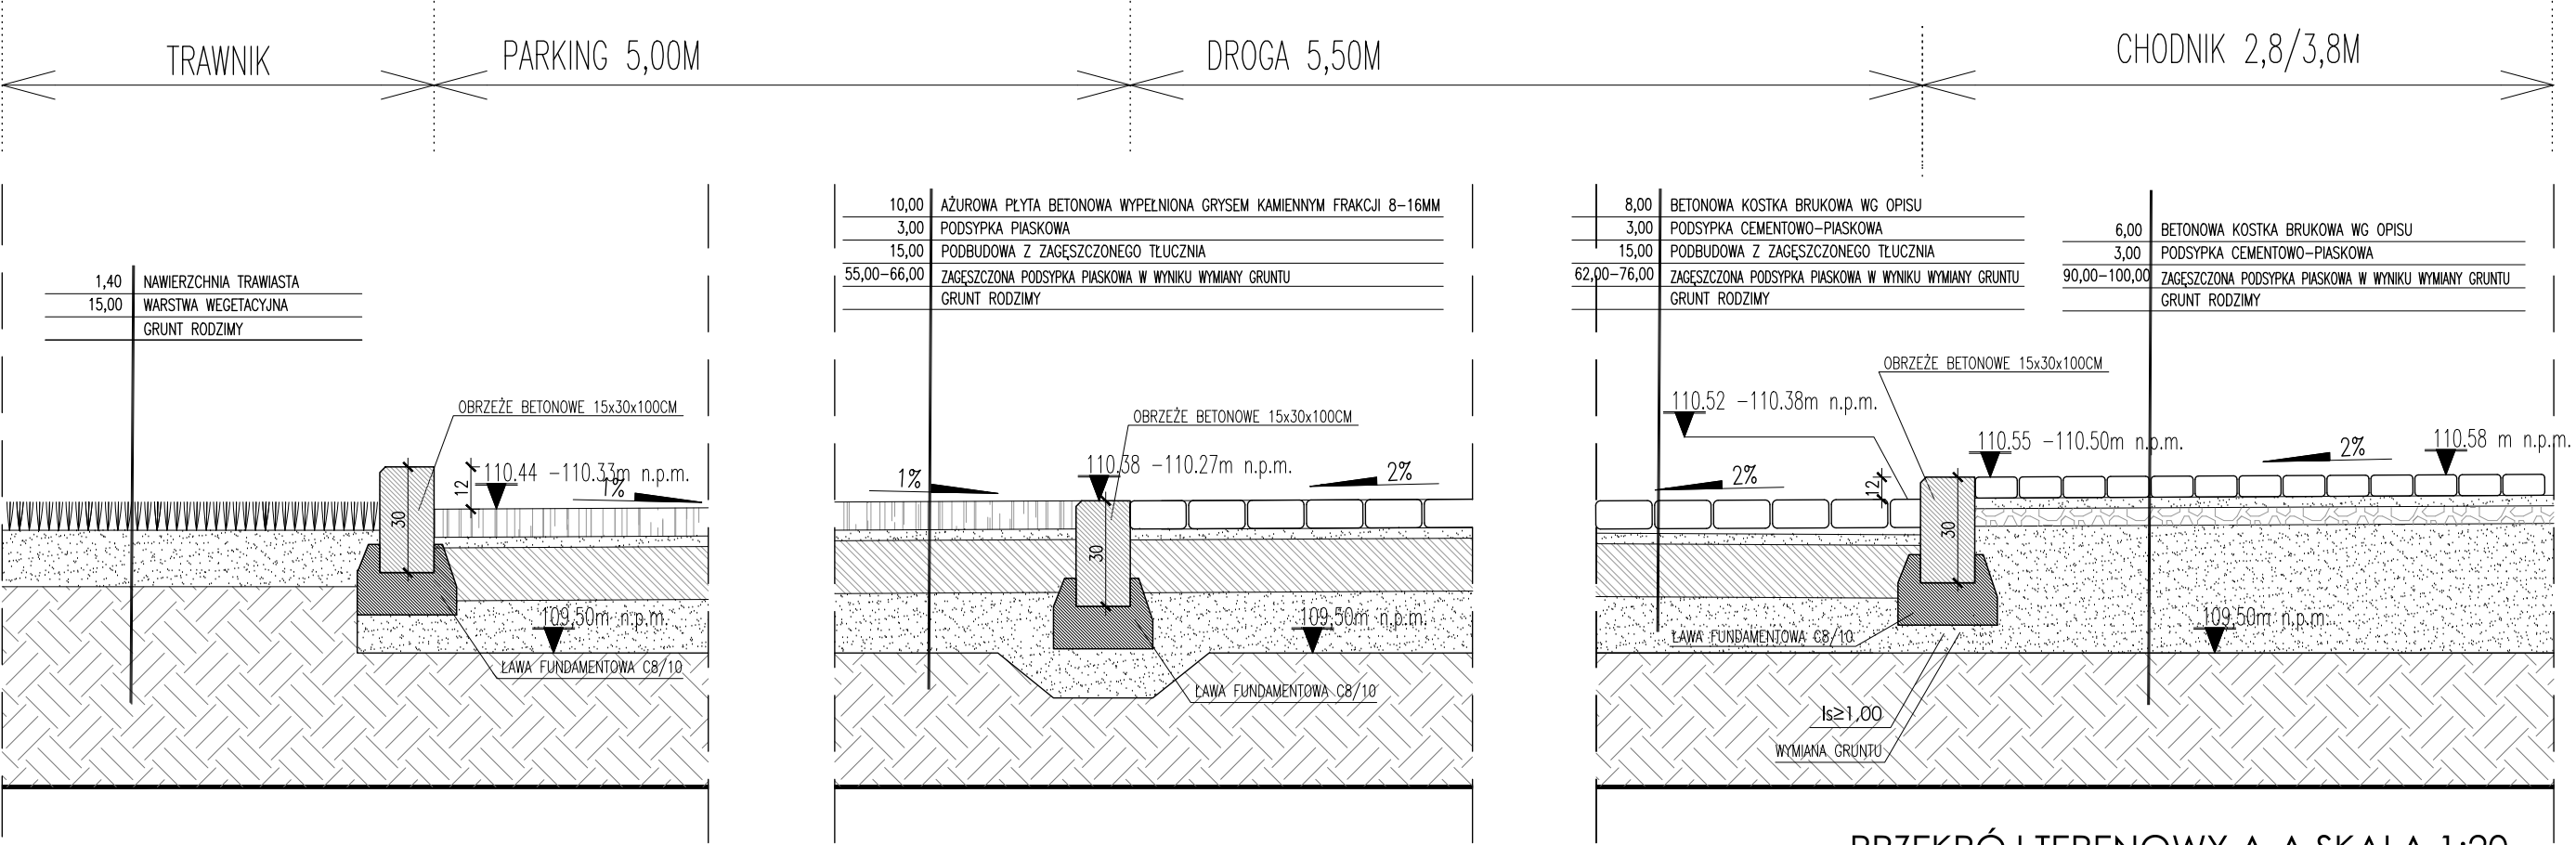

PRZEKRÓJ TERENOWY A-A SKALA 1:20

Temat/obiekt:		BUDYNEK ADMINISTRACYJNY WRAZ Z ZAGOSPODAROWANIEM TERENU ORAZ INFRASTRUKTURĄ TECHNICZNĄ			
Adres:		Prusice dz. nr: 211/26, obręb: Prusice			
Inwestor:		ZWIĄZEK GMIN BYCHOWO Rynek 1 55-110 Prusice			
Jednostka projektowa:		DOMAR Budownictwo Architektura ul. Strumykowa 30, 63-400 Ostrów Wielkopolski T. +48 62 501 35 30 F. +48 62 735 16 94 architektura@domar-ostrow.pl www.domar-ostrow.pl			
Zespół projektowy:		imię i nazwisko:	numer uprawnień:	specjalność:	podpis:
Projektant:		mgr inż. arch. Marcin Rzeźniowiecki	44/WPOKK/2012	architektoniczna	
Opracowanie:		mgr inż. arch. Wojciech Robak	-	-	
Sprawdzający:		-	-	-	
Branża:		ARCHITEKTURA		Etap:	PROJEKT WYKONAWCZY
Temat rysunku:		PRZEKRÓJ TERENOWY A-A			
Dane rysunku:		format : 420 x 297	data : Luty 2014	skala : 1:20	numer rysunku : PZT4
Uwaga:		rewizja : - numer strony : - PROJEKT JEST CHRONIONY PRAWEM AUTORSKIM (DZ.U. 94.24.83 Z DNIA 04.02.94). WSZYSTKIE INFORMACJE ZAWARTE W PROJEKcie STANOWIĄ WŁASNOŚĆ FIRMY "DOMAR BUDOWNICTWO ARCHITEKTURA" I NIE WOLNO ICH UŻYC PONOWNIE, REPRODUKOWAĆ LUB MODYFIKOWAĆ BEZ PISEMNEJ ZGODY AUTORA RYSUNKI OPRACOWANO ZA POMOCĄ LICENCJONOWANEGO OPROGRAMOWANIA FIRMY AUTODESK			