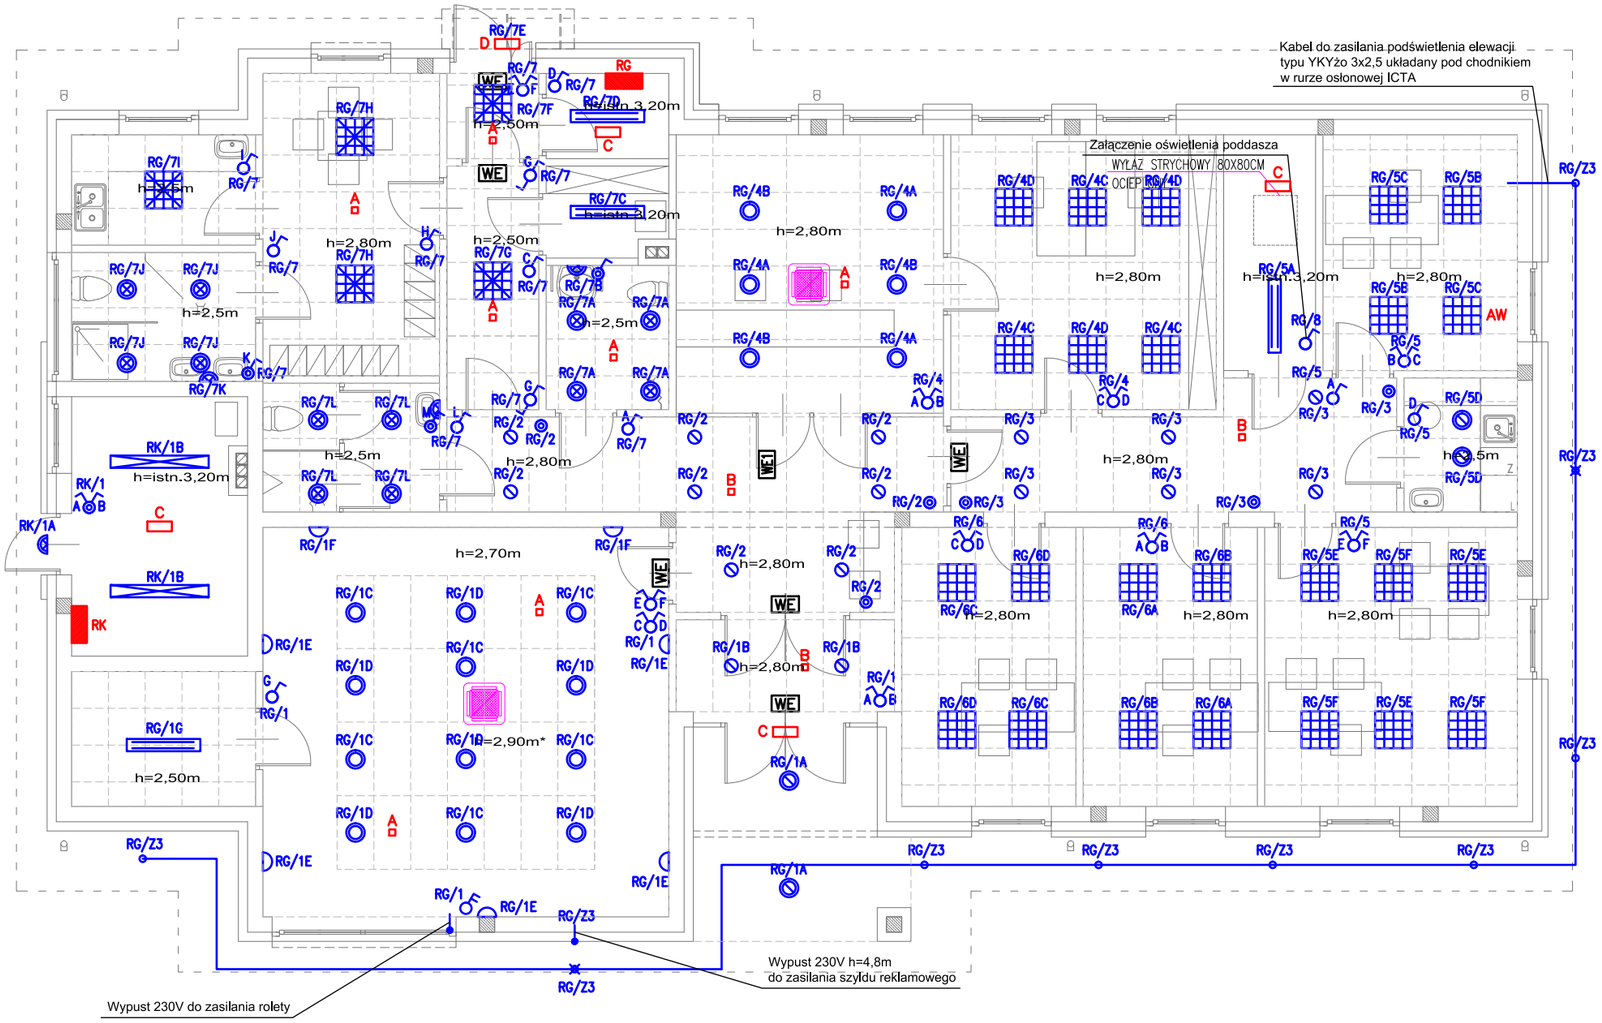

UWAGA:
Dokładną lokalizację elementów mających wpływ na estetykę obiektu ustalić na etapie wykonawstwa w ramach Nadzoru Autorskiego

LEGENDA

- Oprawa oświetleniowa typu TR236.DP EVG-E o mocy 2x36W IP20 prod. ES-SYSTEM
- Oprawa oświetleniowa typu CO1 258 EVG o mocy 2x58W prod. ES-SYSTEM
- Oprawa oświetleniowa typu K418 P-A o mocy 4x18W prod. ES-SYSTEM
- Oprawa oświetleniowa typu K418 U-AD o mocy 4x18W prod. ES-SYSTEM
- Oprawa oświetleniowa typu Base o mocy 36W prod. ES-SYSTEM
- Oprawa oświetleniowa typu Laluna Wall o mocy 2x11W prod. ES-SYSTEM
- Oprawa downlight IP44 typu DW218.L EVG prod. ES-SYSTEM
- Oprawa downlight typu D320.3x26T EVG prod. ES-SYSTEM
- Oprawa downlight typu D225.2x18H EVG + D225.IP44-C prod. ES-SYSTEM
- Oprawa downlight typu D225.2x18H EVG prod. ES-SYSTEM
- Oprawa oświetleniowa typu URAN 20 LED biały prod. ES-SYSTEM
- Oprawa oświetleniowa typu URAN 10 LED biały prod. ES-SYSTEM
- A — Oprawa ośw. awaryjnego LVPO1SEAT o mocy 3W prod. AWEX
- B — Oprawa ośw. awaryjnego LVPC1SEAT o mocy 3W prod. AWEX
- C — Oprawa ośw. awaryjnego EM1SEAT o mocy 24W prod. AWEX
- D — Oprawa ośw. awaryjnego EM1SAAT o mocy 36W prod. AWEX
- WE1 — Oprawa ośw. ewakuacyjnego dwustronna IFAC1SEAT o mocy 1,2W prod. AWEX
- WE — Oprawa ośw. ewakuacyjnego jednostronna IFB1SEAT o mocy 1,2W prod. AWEX
- Łącznik pojedynczy
- Łącznik pojedynczy IP44
- Łącznik podwójny (świecznikowy)
- Łącznik podwójny IP44 (świecznikowy)
- Łącznik schodowy
- Przycisk monostabilny
- Wyłącznik roletowy

UKŁAD SIECI TN–S
OCHRONA OD PORAŻEŃ – SAMOCZYNNE WYŁĄCZENIE ZASILANIA

Temat/obiekt:
BUDYNEK ADMINISTRACYJNY
WRAZ Z ZAGOSPODAROWANIEM TERENU
ORAZ INFRASTRUKTURĄ TECHNICZNĄ

Adres:
Prusice dz. nr: 211/26, obręb: Prusice

Inwestor:
ZWIĄZEK GMIN BYCHOWO
Rynek 1
55-110 Pruscie

Jednostka projektowa:
DOMAR Budownictwo Architektura
ul. Strumykowa 30, 63-400 Ostrów Wielkopolski
T. +48 62 501 35 30 F. +48 62 735 16 94
architektura@domar-ostrow.pl
www.domar-ostrow.pl

Zespół projektowy:	imię i nazwisko:	numer uprawnień:	specjalność:	podpis :
Projektant:	mgr inż. Zdzisław Stachowiak	UAN-7342-8/93	isnt. - inżynieryjna	
Opracowanie:	-	-	-	
	-	-	-	
Sprawdzający:	mgr inż. Roman Stachowiak	AU.F-1-4-100/78	isnt. - inżynieryjna	

Branża: ELEKTRYCZNA
Etap: PROJEKT WYKONAWCZY

Temat rysunku:
RZUT PRZYZIEMIA INSTALACJA OŚWIETLENIA

Dane rysunku:	format :	data :	skala :	numer rysunku :	rewizja:	numer strony :
	420 x 297	Luty 2014	1:100	E2	-	

Uwaga: PROJEKT JEST CHRONIONY PRAWEM AUTORSKIM (DZ.U.94.24.83 Z DNIA 04.02.94). WSZYSTKIE INFORMACJE ZAWARTE W PROJEKCIE STANOWIĄ WŁASNOŚĆ FIRMY DOMAR BUDOWNICTWO ARCHITEKTURA I NIE WOLNO ICH UŻYĆ PONOWNIE, REPRODUKOWAĆ LUB MODYFIKOWAĆ BEZ PISEMNEJ ZGODY AUTORA
RYSUNKI OPRACOWANO ZA POMOCĄ LICENCJONOWANEGO OPROGRAMOWANIA FIRMY AUTODESK