


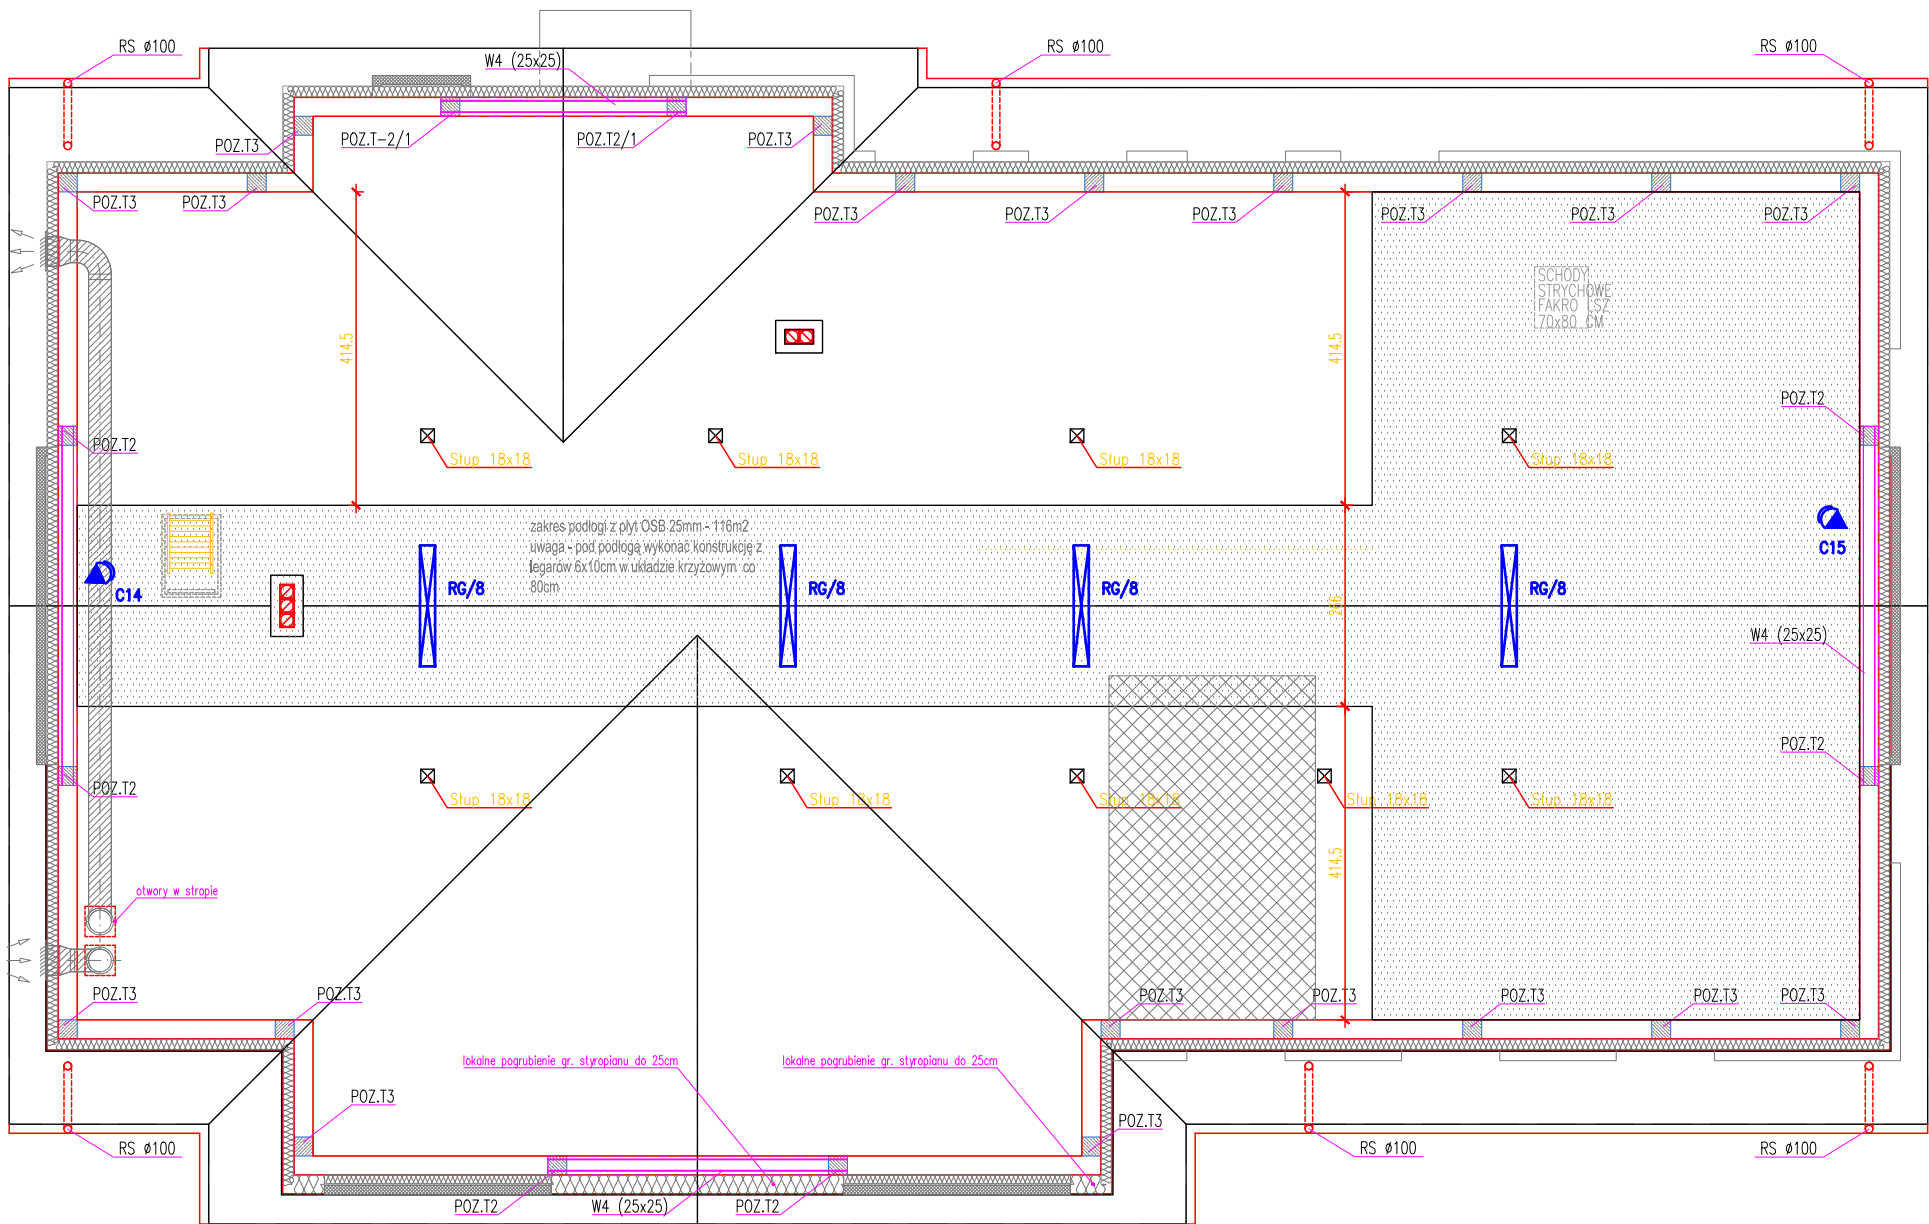

UWAGA:
Dokładną lokalizację elementów mających wpływ na estetykę obiektu ustalić na etapie wykonawstwa w ramach Nadzoru Autorskiego

LEGENDA

- Oprawa oświetleniowa typu CO1 258 EVG o mocy 2x58W prod. ES-SYSTEM
- Czujka ruchu PIR - AQUA PRO firmy SATEL

UKŁAD SIECI TN-S
OCHRONA OD PORAŻEN – SAMOCZYNNE WYŁĄCZENIE ZASILANIA

Temat/obiekt: BUDYNEK ADMINISTRACYJNY
WRAZ Z ZAGOSPODAROWANIEM TERENU
ORAZ INFRASTRUKTURĄ TECHNICZNĄ
Adres: Prusice dz. nr: 211/26, obręb: Prusice

Inwestor: ZWIĄZEK GMIN BYCHOWO
Rynek 1
55-110 Prusice

Jednostka projektowa: DOMAR Budownictwo Architektura
ul. Strumykowa 30, 63-400 Ostrów Wielkopolski
T. +48 62 501 35 30 F. +48 62 735 16 94
architektura@domar-ostrow.pl
www.domar-ostrow.pl



Zespół projektowy:	imię i nazwisko:	numer uprawnień:	specjalność:	podpis:
Projektant:	mgr inż. Zdzisław Stachowiak	UAN-7342-8/93	inż. - inżynierska	
Opracowanie:	-	-	-	
Sprawdzający:	mgr inż. Roman Stachowiak	AU.F-1-4-100/78	inż. - inżynierska	

Branża: ELEKTRYCZNA Etap: PROJEKT WYKONAWCZY

Temat rysunku: RZUT PODDASZA INSTALACJA OŚWIETLENIA I ALARMOWA

Dane rysunku:	format:	data:	skala:	numer rysunku:	rewizja:	numer strony:
	420 x 297	Luty 2014	1:100	E3	-	

Uwaga: PROJEKT JEST CHRONIONY PRAWEM AUTORSKIM (DZ.U. 94.24.83 Z DNIA 04.02.94). WSZYSTKIE INFORMACJE ZAWARTE W PROJEKcie STANOWIĄ WŁASNOŚĆ FIRMY DOMAR BUDOWNICTWO ARCHITEKTURA I NIE WOLNO ICH UŻYĆ PONOWNIE, REPRODUKOWAĆ LUB MODYFIKOWAĆ BEZ PISEMNEJ ZGODY AUTORA RYSUNKI OPRACOWANO ZA POMOCĄ LICENCJONOWANEGO OPROGRAMOWANIA FIRMY AUTODESK