
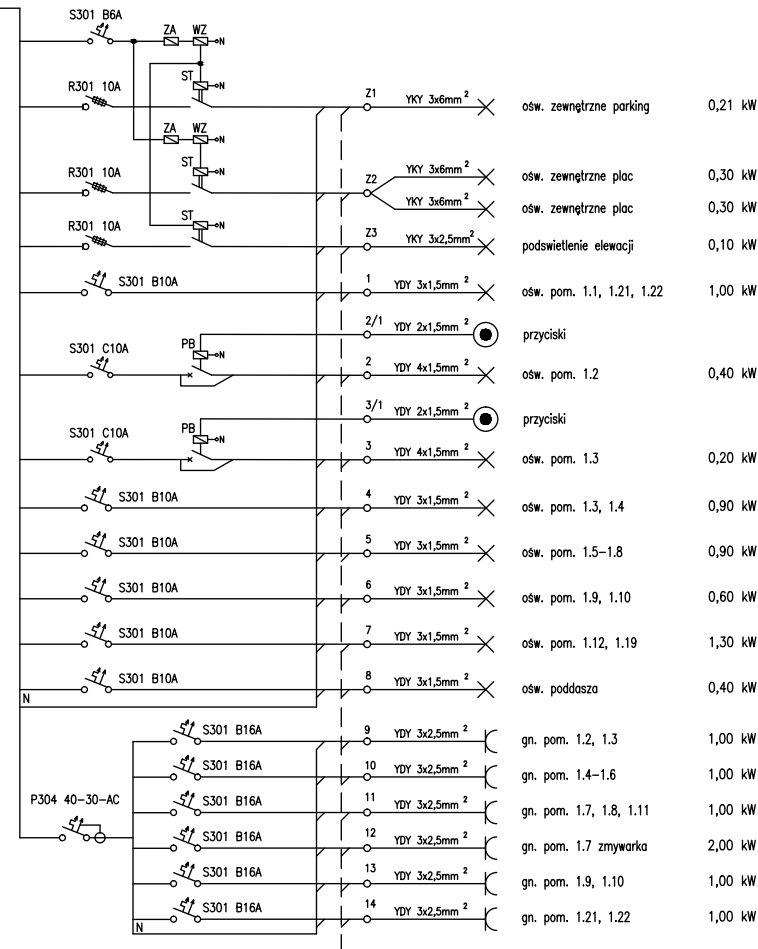


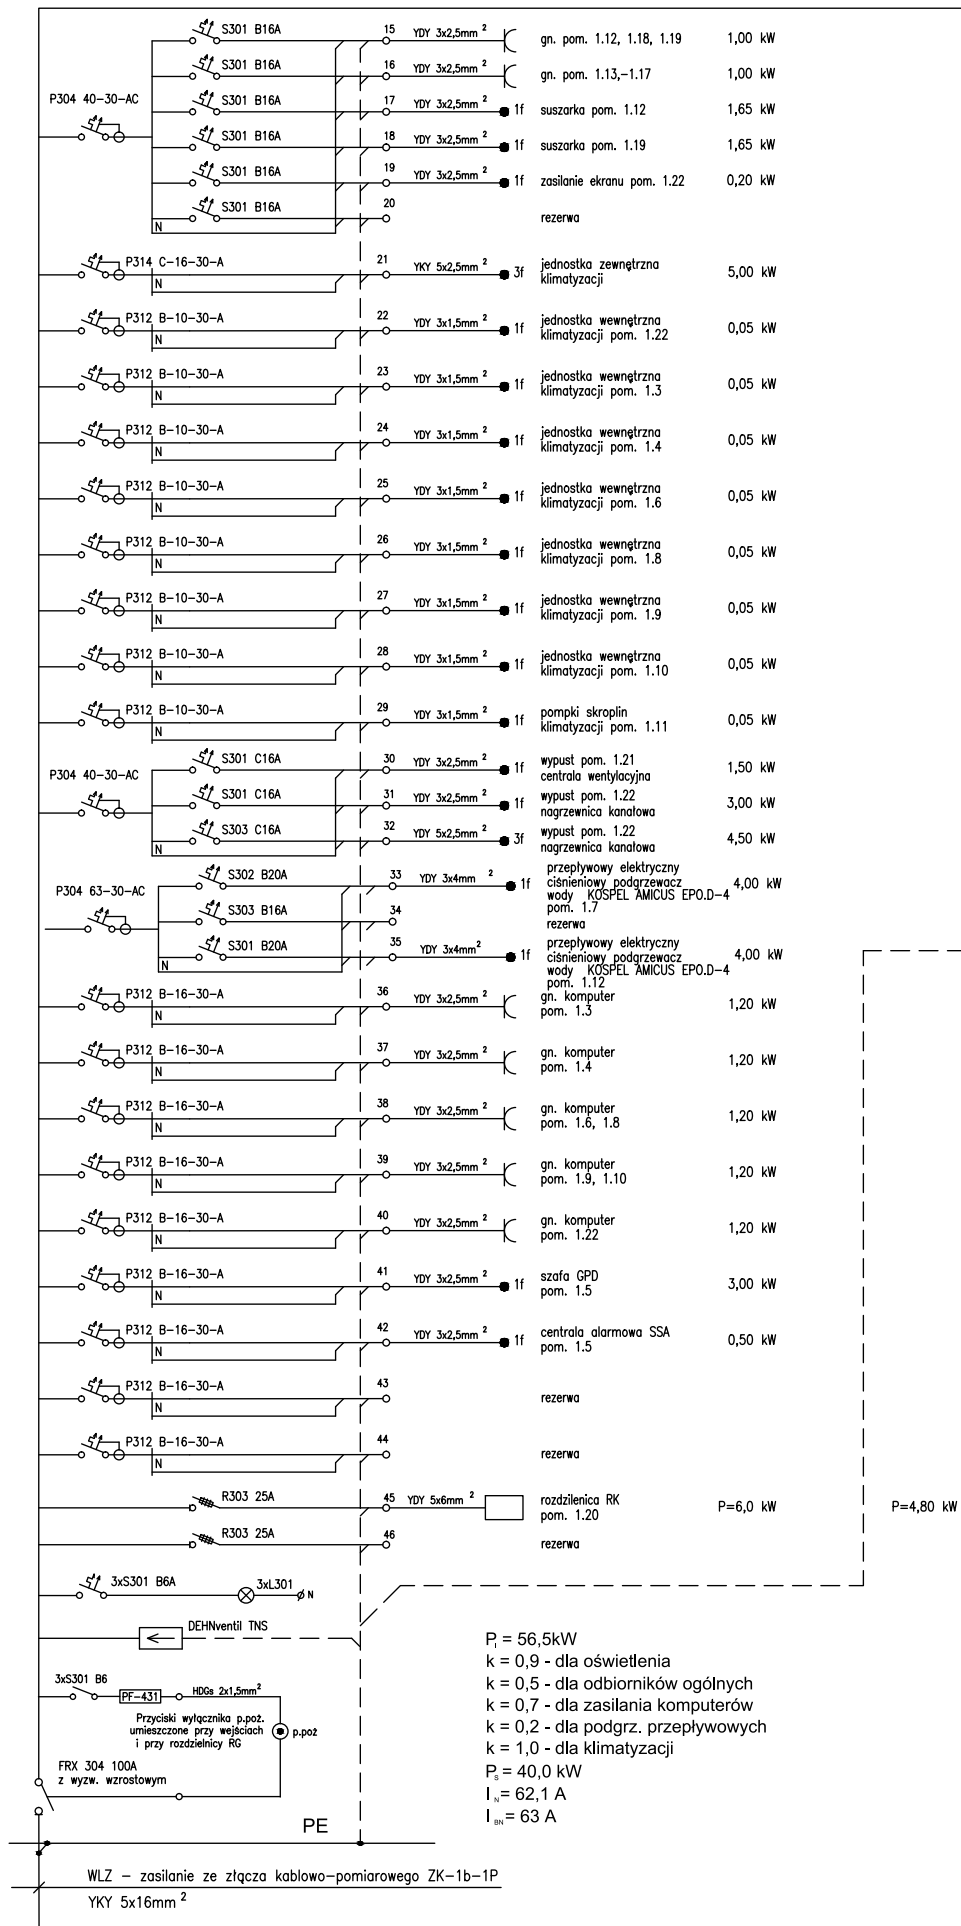

UKŁAD SIECI TN-S
OCHRONA OD PORAŻEN – SAMOCZYNNE WYŁĄCZENIE ZASILANIA

Temat/obiekt: BUDYNEK ADMINISTRACYJNY
WRAZ Z ZAGOSPODAROWANIEM TERENU
ORAZ INFRASTRUKTURĄ TECHNICZNĄ
Adres: Prusice dz. nr: 211/26, obręb: Prusice

Inwestor: ZWIĄZEK GMIN BYCHOWO
Rynek 1
55-110 Prusice

Jednostka projektowa: DOMAR Budownictwo Architektura
ul. Strumykowa 30, 63-400 Ostrów Wielkopolski
T. +48 62 501 35 30 F. +48 62 735 16 94
architektura@domar-ostrow.pl
www.domar-ostrow.pl



Zespół projektowy: imię i nazwisko: numer uprawnień: specjalność: podpis:

Projektant: mgr inż. Adam Kurzawski upr. nr 495/88/UW instalacyjno-inżynieryjna

Opracowanie: mgr inż. Grzegorz Czwardon

Sprawdzający:

Branża: ELEKTRYCZNA Etap: PROJEKT WYKONAWCZY

Temat rysunku: SCHEMAT ROZDZIELNICY RG

Dane rysunku: format: 420 x 297 data: LIPIEC 2015 skala: B:S numer rysunku: E6 rewizja: 1 numer strony:

Uwaga: PROJEKT JEST CHRONIONY PRAWEM AUTORSKIM (DZ.U. 94.24.83 Z DNIA 04.02.94). WSZYSTKIE INFORMACJE ZAWARTE W PROJEKIE STANOWIĄ WŁASNOŚĆ FIRMY DOMAR BUDOWNICTWO ARCHITEKTURA I NIE WOLNO ICH UŻYĆ PONOWNIE, REPRODUKOWAĆ LUB MODYFIKOWAĆ BEZ PISEMNEJ ZGODY AUTORA. RYSUNKI OPRACOWANO ZA POMOCĄ LICENCJONOWANEGO OPROGRAMOWANIA FIRMY AUTODESK.