


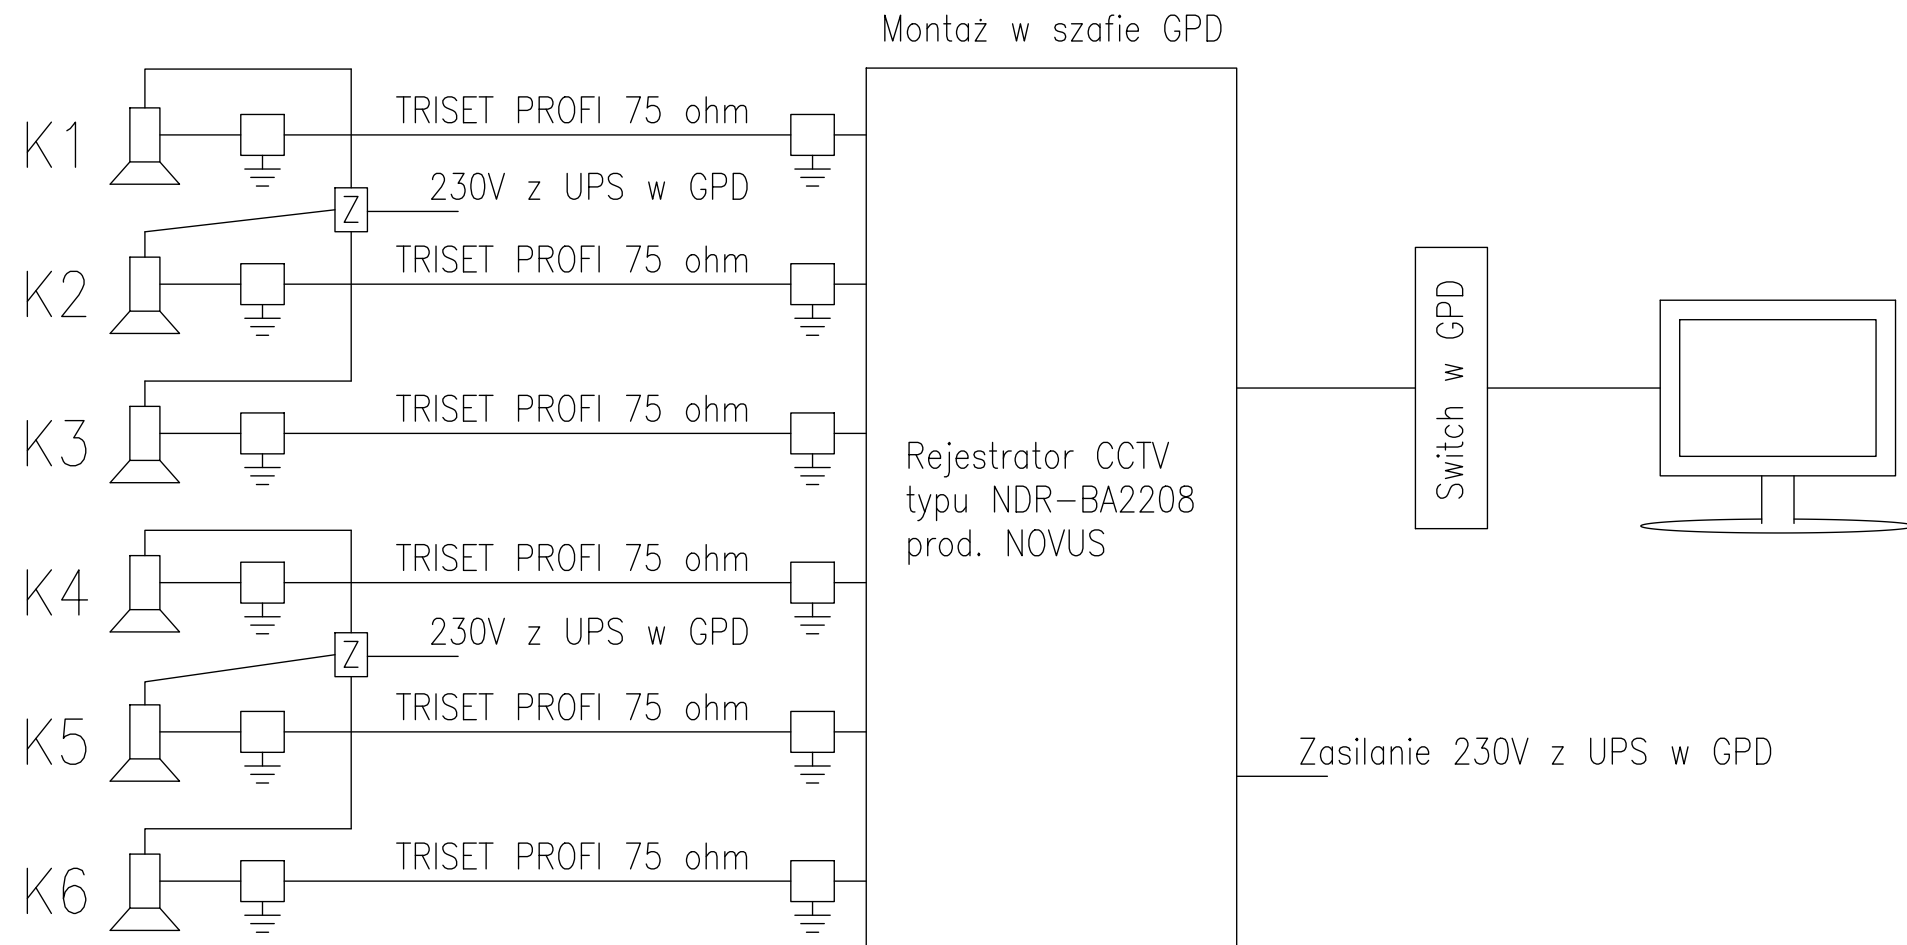

 Ogranicznik przepięć NVS-021CB prod. NOVUS

 Zasilacz 12VDC, 4 wyjścia 0,5A, zabezpieczenie warystorowe, obudowa -zamykana szafka typu ZW4-BPW produkcji Merawex, zabudowany w komunikacji ponad sufitem podwieszanym

 Kamera w obudowie, 1/3" CCD Sony Super HAD II, mechaniczny filtr IR, obiektyw A-I f=2.8-11mm, 600TVL, 0.1lx (F1.2, 1/50s) tryb kolor, 650TVL, 0lx (F1.2, 1/50s) tryb cz-b (IR wł); funkcje: menu OSD, WDR, DNR, BLC, HLC, detekcja ruchu, 8 stref prywatności, pilot do sterowania OSD na przewodzie, zasilanie 12VDC, obudowa IP66, wbudowany oświetlacz IR LED (76 diod, zasięg do 25m), temperatura pracy od -30°C do +40°C typu NVC-BDN3404H/IR produkcji NOVUS

Rejestrator cyfrowy quadrupleks, 8 kanałowy prędkość nagrywania do 200kl/sek (360x288) wyświetlanie „na żywo”, wyjścia monitorowe: główne BNC, VGA, audio (2 wej/1 wyj), bez dysku (maks 1 dysk) typu NDR-BA2208 produkcji NOVUS + dysk 1TB

UKŁAD SIECI TN-S
OCHRONA OD PORAŻEŃ – SAMOCZYNNE WYŁĄCZENIE ZASILANIA

Temat/obiekt:					BUDYNEK ADMINISTRACYJNY WRAZ Z ZAGOSPODAROWANIEM TERENU ORAZ INFRASTRUKTURĄ TECHNICZNĄ				
Adres:					Prusice dz. nr: 211/26, obręb: Prusice				
Inwestor:					ZWIAZEK GMIN BYCHOWO Rynek 1 55-110 Prusice				
Jednostka projektowa:					DOMAR Budownictwo Architektura ul. Strumykowa 30, 63-400 Ostrów Wielkopolski T. +48 62 501 35 30 F. +48 62 735 16 94 architektura@domar-ostrow.pl www.domar-ostrow.pl				
Zespół projektowy:					imię i nazwisko: numer uprawnień: specjalność: podpis:				
Projektant:					mgr inż. Zdzisław Stachowiak UAN-7342-8/93 isnt. - inżynierska				
Opracowanie:					- - -				
Sprawdzający:					mgr inż. Roman Stachowiak AU.F-1-4-100/78 isnt. - inżynierska				
Branża:					ELEKTRYCZNA Etap: PROJEKT WYKONAWCZY				
Temat rysunku:					TELEWIZJA DOZOROWA - SCHEMAT JEDNOKRESKOWY				
Dane rysunku:					format : data : skala : numer rysunku : rewizja : numer strony :				
					420 x 297 Luty 2014 B:S E9 -				
Uwaga:					PROJEKT JEST CHRONIONY PRAWEM AUTORSKIM (DZ.U.94.24.83 Z DNIA 04.02.94). WSZYSTKIE INFORMACJE ZAWARTE W PROJEKcie STANOWIĄ WŁASNOŚĆ FIRMY DOMAR BUDOWNICTWO ARCHITEKTURA I NIE WOLNO ICH UŻYC PONOWNIE. REPRODUKOWAĆ LUB MODYFIKOWAĆ BEZ PISEMNEJ ZGODY AUTORA RYSUNKI OPRACOWANO ZA POMOCĄ LICENCJONOWANEGO OPROGRAMOWANIA FIRMY AUTODESK				